

- LEGENDE VOIRES / ESPACES VERTS**
- Trottoir
 - Vais pompier
 - Basin d'infiltration
 - Piscine
 - Basin de rétention
 - Basin de tamponnement
 - Vais loggia
 - Vais louche
 - Graviers
- LEGENDE PAYSAGE**
- Boisements présents**
 - Boisement humide préservé**
 - Prairie préservée**
 - Boisements reconstruits**
Arbres - Chêne pédonculé (Quercus robur), Chêne sessile (Quercus petraea)
 - Halles champêtres**
Arbres - Chêne pédonculé (Quercus robur), Chêne sessile (Quercus petraea), Erable champêtre (Acer campestre), Arbutus, Tiliacotyle (Liquidambar styraciflua), Adonis montagne (Adonis montana), Prunelle (Prunus spinosa), Cornouille sanguin (Cornus sanguinea), Nérister commun (Corylus avellana)
 - Risettes**
Arbres - Fatac (Fatac endensis), Saule blanc (Salix alba), Orme commun (Ulmus minor), Aulnaie (Corylus avellana), Cornouille sanguin (Cornus sanguinea)
 - Mars temporaires à Crapaud calamite**
Dépressions non plantées
 - Bassin de régulation et mars permanente**
Pierres hétérophylles sur les pentes - Transplantation des espèces présentes au niveau des zones humides non constructibles - Roseau pignone (Phragmites australis), Scirpe des marais (Echinochloa polystachya), Iris des marais (Iris pseudacorus), Menthe aquatique (Mentha aquatica)
 - Sorbier domestique (Sorbus domestica)
 - Alisier torminal (Sorbus torminalis)
 - Alisier blanc (Sorbus aria)
 - Mérisier (Prunus avium)
 - Chêne sessile (Quercus petraea)
 - Tilleul à petites feuilles (Tilia cordata)
 - Erable champêtre (Acer campestre)
 - Charme commun (Carpinus betulus)
 - Massifs de plantes vivaces**
Sauge à petites feuilles (Santol microphylla), Achille millefeuille (Achillea millefolium), Stipa Chevre d'ange (Stipa tenuissima), Grande sarriette (Achillea millefolium), Campanule des Carpates (Campanula carpatensis), Echinops purpure (Echinops purpureus)
 - Massifs de graminées ornementales**
Miscanthus sinensis, Pnyctium alpestris, Stipa tenuissima
 - Massifs arbustifs**
Fusain (Elaeagnus argentea), Fraxin petit-houx (Fraxinus excelsior), Camélier (Lonicera xylosteum), Egretier (Rosa canina), Genévrier (Juniperus communis)
 - Hibemaculum**
 - Niches à oiseaux**
 - Refuges à insectes**
 - Plantations spéciales**
Mélange : 1% Agris commun (Agrimonia eupatoria), 3% Agris australis (Agrimonia eupatoria), 10% Duché d'Alémans (Dactylis glomerata), 30% Fougère élevée (Festuca arundinacea), 20% Fougère des prés (Festuca pratensis), 10% Fougère rouge (Festuca rubra), 10% Fougère des prés (Festuca pratensis), 5% Pâturin commun (Poa trivialis), 20% Plantain des prés (Plantago lanceolata), 4% Luzerne cornue (Luzerna corniculata), 5% Mirette (Medicago lupulina)
 - Zone gérée en prairie rase**
 - Zone gérée en prairie haute**

Propriété foncière

Le site est l'objet de la Promesse foncière pour aménagement que constitue le plan de zonage, et de la décision d'impact de zonage, et de la décision de zonage d'aménagement du territoire.

Responsabilité de l'aménagement

L'aménagement du site est de la responsabilité de l'architecte, dans la limite de la mission que le maître d'ouvrage choisit de lui confier.

Responsabilité de la construction


Les travaux de construction et de réalisation des ouvrages sont de la responsabilité de l'entrepreneur, dans la limite de la mission que le maître d'ouvrage choisit de lui confier.

Droits de tiers

Les données relatives à la propriété foncière, aux droits de tiers, aux servitudes, aux hypothèques, aux privilèges, aux droits de tiers, sont de la responsabilité de l'architecte, dans la limite de la mission que le maître d'ouvrage choisit de lui confier.

NO.	MODIFICATIONS	DATE	AUTEUR

CONSTRUCTION D'UN ENTRÉPÔT INTERMARCHÉ

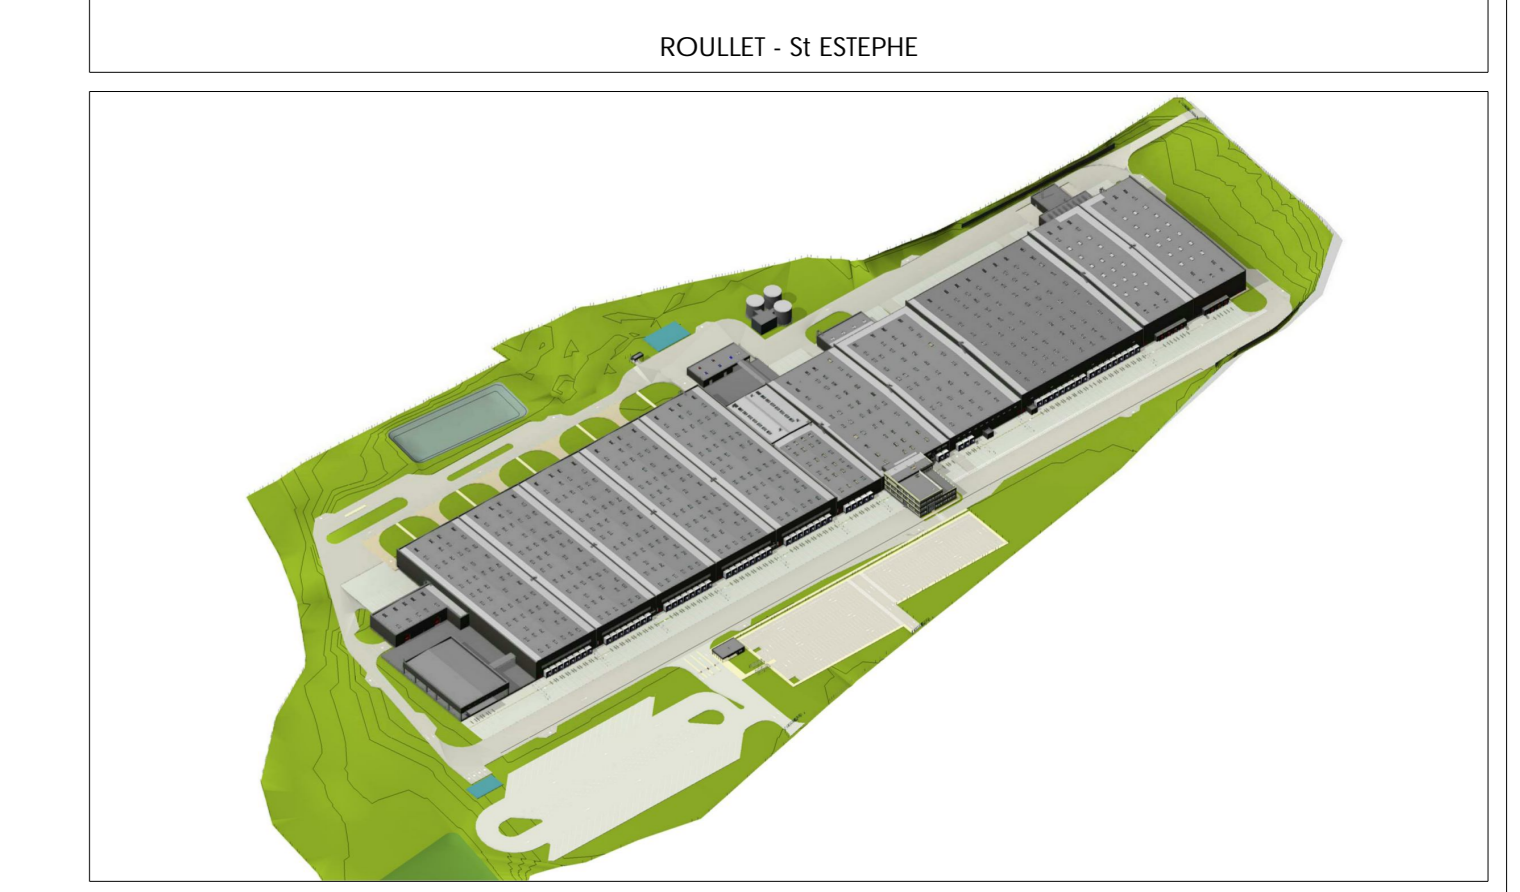

DEMANDER: IM AMMO LOG - ALLEE DES EXPOSITIONS - PARC DE REUILLE - 91091 - BONDOLÉVILLE

ARCHITECTE: A26 GL - 16 RUE DE VAUGRAND - 91091 - BONDOLÉVILLE - T: 03 58 37 27 23

SET / IFC: BUD: 165 00 - Rue de Vaugrand - 91091 - PARIS - T: 01 70 44 22 32

PAYSAGISTE: DANICHEZ PAVET - 19 RUE VIGNON - 75005 PARIS - T: 01 40 74 09 52

ECOLOGIE: ECOPIRE Agence 10 - 16 Avenue Montaigne - 75008 PARIS - T: 05 56 37 27 23

SET VSD: AJ Ingénierie - 100 Avenue Victor Hugo - 91000 TILLY - T: 05 55 22 54 96

DEMANDE DE PERMIS DE CONSTRUIRE

PLAN DE MASSE - ESPACES VERTS

ECHELLE: 1 : 750 DATE: 04/12/2018 FORMAT: A0+2

1527 - DPC - A26GL - ARC - SIT - PLN - TN

PC2a

1 **PLAN DE MASSE - ESPACES VERTS**
Ech : 1 : 750