


LE MAINE NEUF

725

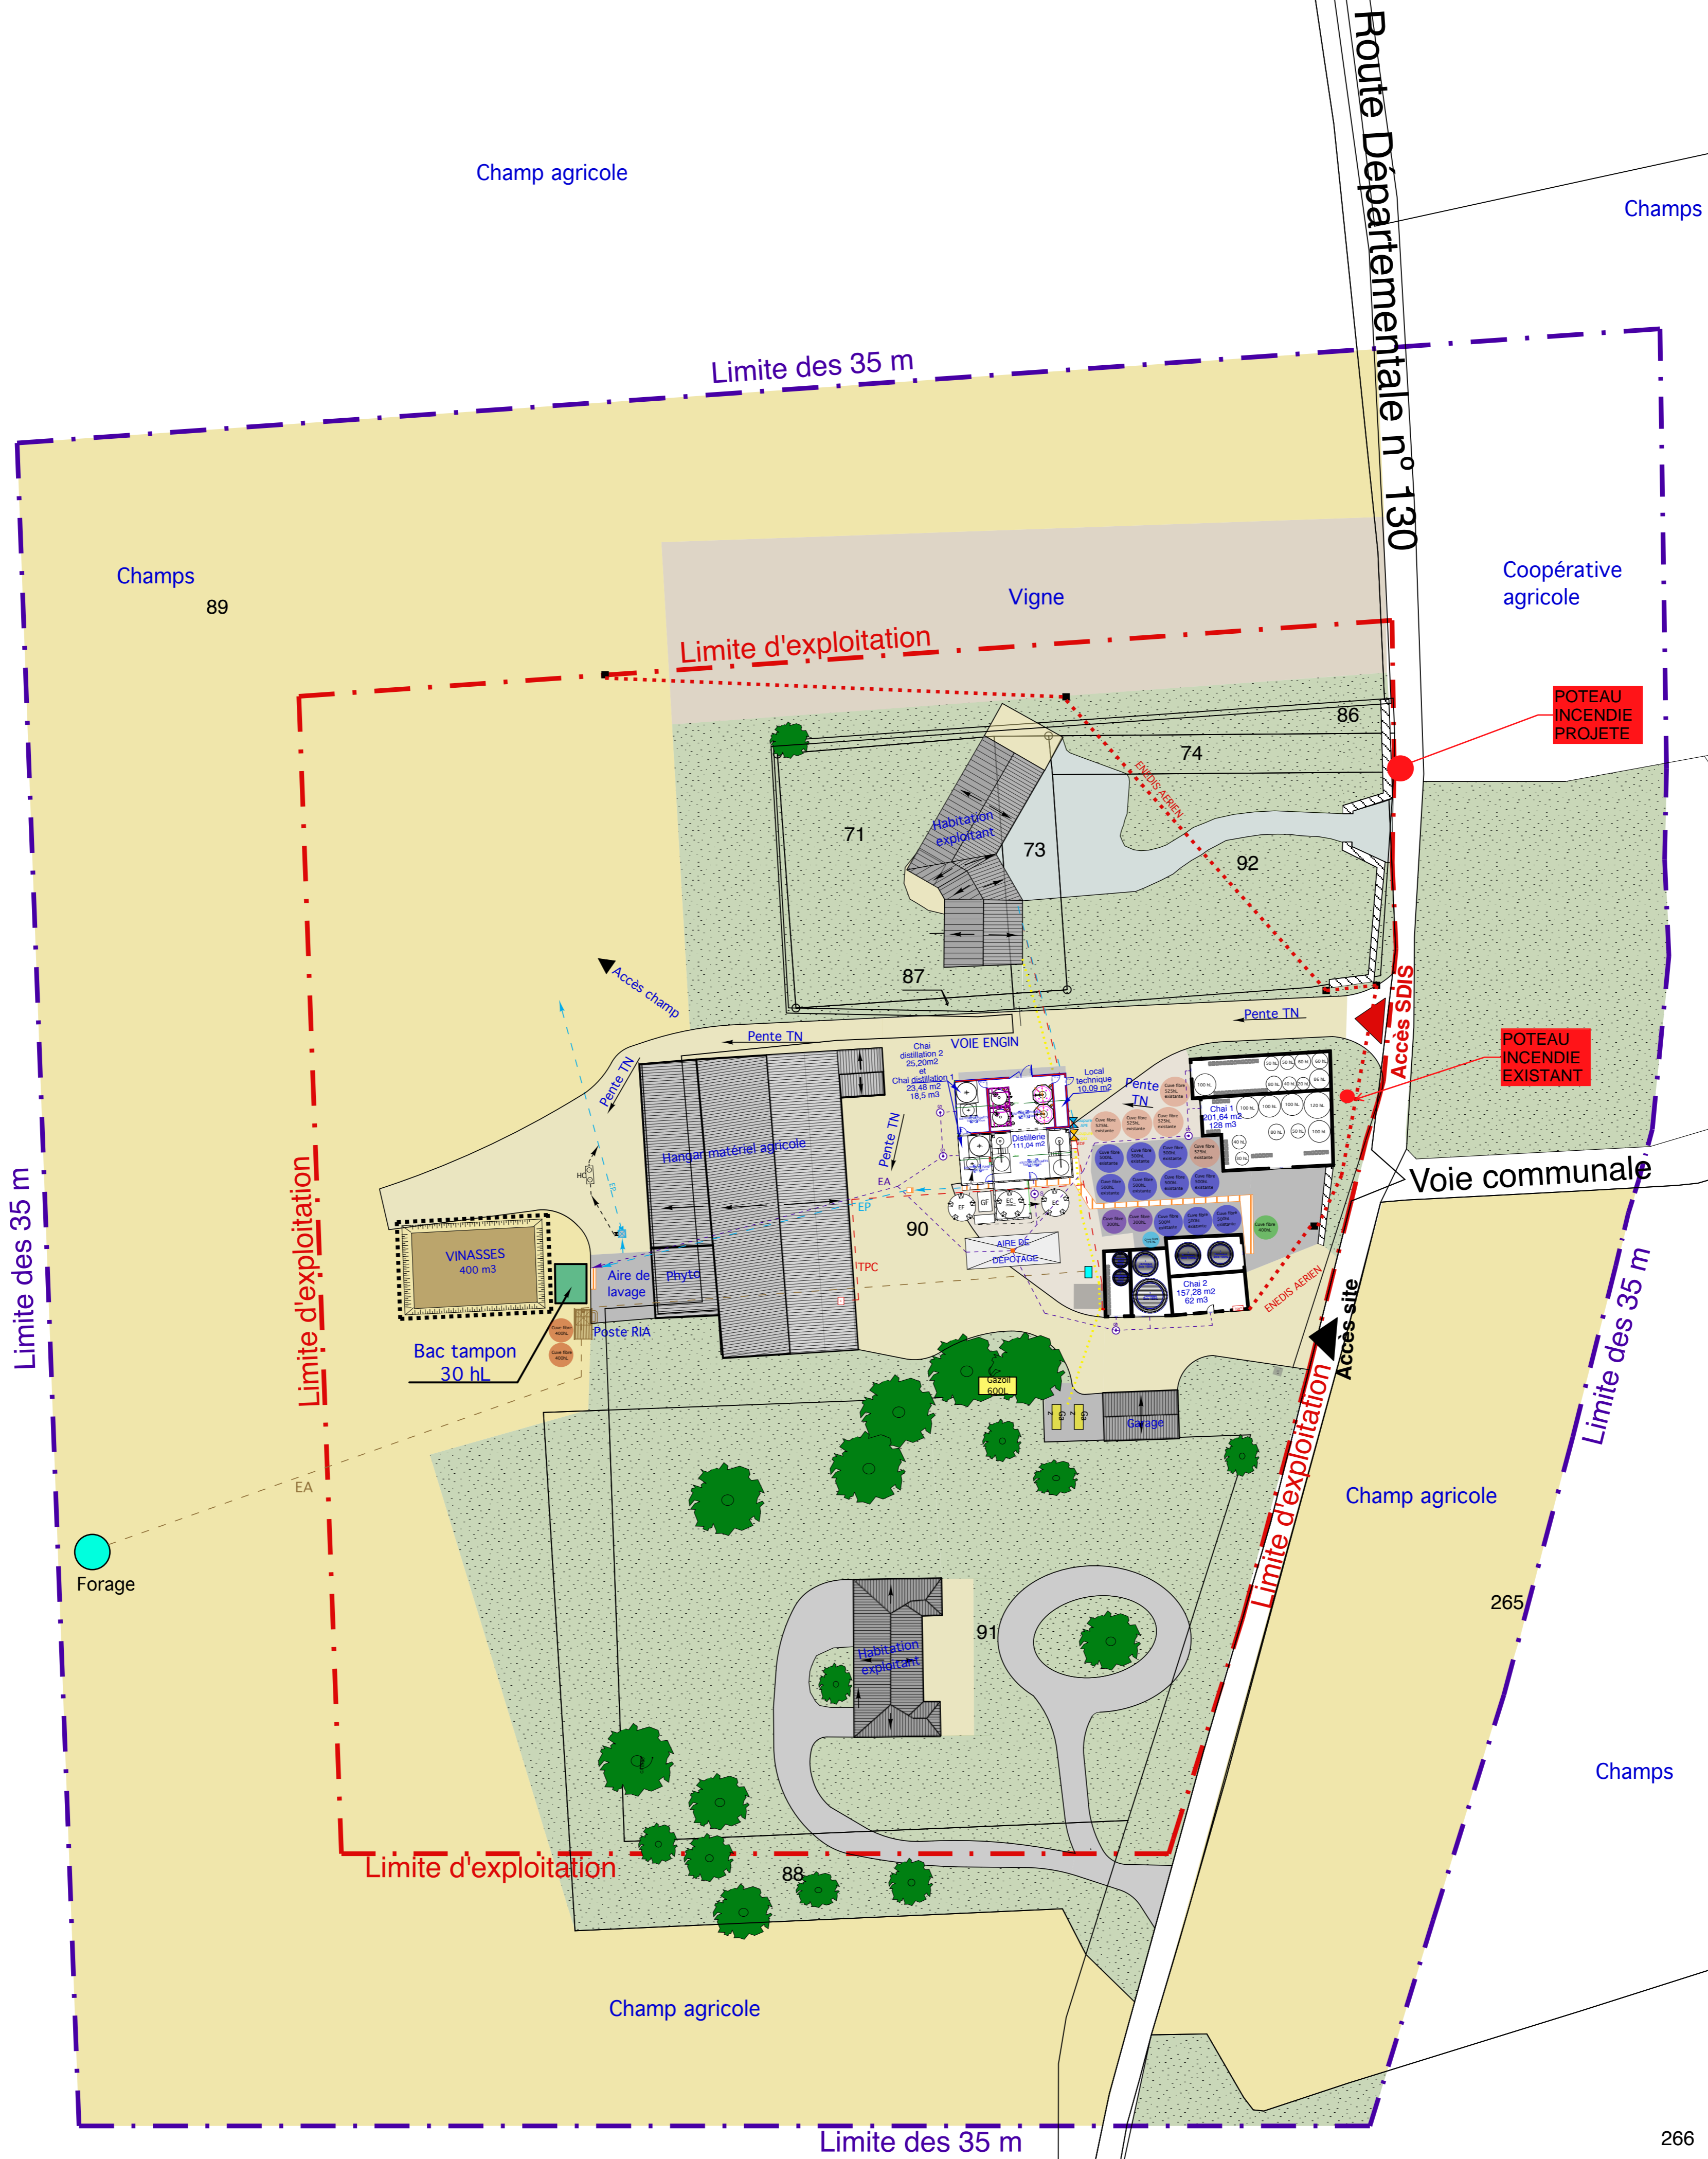

Synthèse des capacités de stockages d'alcools

CHAI 1 :	CHAI 2 :	CHAI DISTILLATION :
Cuves : - 1 cuve de 120 hL - 5 cuves de 100 hL - 3 cuves de 80 hL - 2 cuves de 60 hL - 3 cuves de 50 hL - 2 cuves de 40 hL - 1 cuves de 30 hL - 1 cuve de 20 hL Fûts : - 69 fûts de 0,35 hL	Tonneaux : - 1 tonneau de 180 hL - 3 tonneaux de 100 hL - 2 tonneaux de 65 hL Fûts : - 14 fûts de 0,40 hL	Cuves inox : - 2 cuves de 184 hL


QSP = 1 284,15 hL

QSP = 615,60 hL

QSP = 368,00 hL

LÉGENDE RÉSEAUX

IPCL	Electricité
GAZ	Gaz
EP	Eau
EP	Eau de Pluie
EU	Eaux Usées
EA	Eaux accidentelles

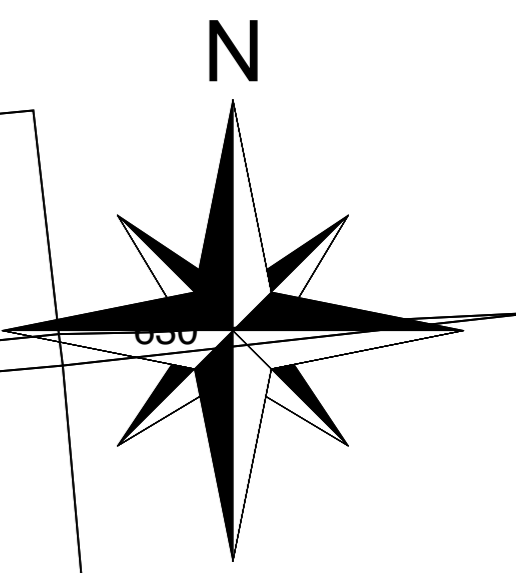

SARL MAINE NEUF
Extension d'une distillerie

ARCHITECTURE DIMENSION

Plan de Masse

Echelle : 1/500

19050

ICPE
Dessiné le 14/11/2020
Modifié le

Vigne

Vigne
626

Vigne

624

268

625

266

265

Champs

Champs

Coopérative agricole

Champs

Champ agricole

Champs

89

Vigne

Limite des 35 m

Limite d'exploitation

Route Départementale n° 130

Accès SDIS

Accès site

Voie communale

Accès champ

Accès champ

Accès champ

Accès champ

Accès champ

Accès champ

Accès champ

Accès champ

Accès champ

Accès champ

Accès champ

Accès champ

Accès champ

Accès champ

Accès champ

Accès champ

Accès champ

Accès champ

Accès champ

Accès champ

Accès champ

Accès champ

Accès champ

Accès champ

Accès champ

Pente TN

Pente TN

Pente TN

Pente TN

Pente TN

Pente TN

Pente TN

Pente TN

Pente TN

Pente TN

Pente TN

Pente TN

Pente TN

Pente TN

Pente TN

Pente TN

Pente TN

Pente TN

Pente TN

Pente TN

Pente TN

Pente TN

Pente TN

Pente TN

Pente TN

Pente TN

Pente TN

Pente TN

Pente TN

Pente TN