

DISTILLERIE DU CEP D'OR


PLAN DE MASSE

Echelle: 1/2000

Coordonnées planimétriques rattachées en Lambert CC46
Dossier: 170328



Dressé le 12 Mars 2018 par Julien BARDOU, Géomètre Expert
73, Rue Jean JAURES, 16100 COGNAC
Tel: 05.45.82.85.87 - Fax: 05.45.36.47.52 - Email: jcopin@abcctopo.fr



- Légende:**
- Bois
 - Pré-pelouse
 - Vigne
 - Vergers
 - Habitations
 - Eaux pluviales ou eaux chaudes propres
 - Electricité
 - Eaux de forage
 - Eaux pluviales refroidies à l'air libre
 - Vinasse ou eaux de lavage
 - AEP
 - GAZ
 - Périmètre ICPE