

Maître d'ouvrage

**MAISON ROY**

ZA la Meynarderie 16120 Chateaufort sur Charente



PROJET

ICPE

CONCEPTION ARCHITECTURALE

**Eurl Guy RICHARD**

Cabinet d'Architecture

Inscrit à l'ordre des Architectes : DR 0086

Agréé Handiservice

Attestation de Compétence 15 O 0112

23, rue Pierre Antoine Baugier - 79000 NIORT

Tél : 05 49 73 04 94 - 06.84.35.86.75

E mail : guy.richard0665@orange.fr

Rénovation et Aménagement de  
Bâtiments Existants

**MAISON ROY**

Lieu Dit : Ponti et Four du Loup  
16120 Bellevigne

CONCEPTION TECHNIQUE  
ET ECONOMIQUE  
**CECIA Ingénierie**

4 Rue Albin HALLER - Pôle République 2  
BP 1003 - 86060 POITIERS CEDEX 9

Email : .....@groupeidec.com

Tél : 05.49.88.85.57

Site : www.cecias.com

Plan des Abords

SDU 20/01/2019

APD + PC 10/02/2021


DOSSIER


N° 202152

N° 21152

Dessin : C.FRANCISCO

Echelle : 1/2500

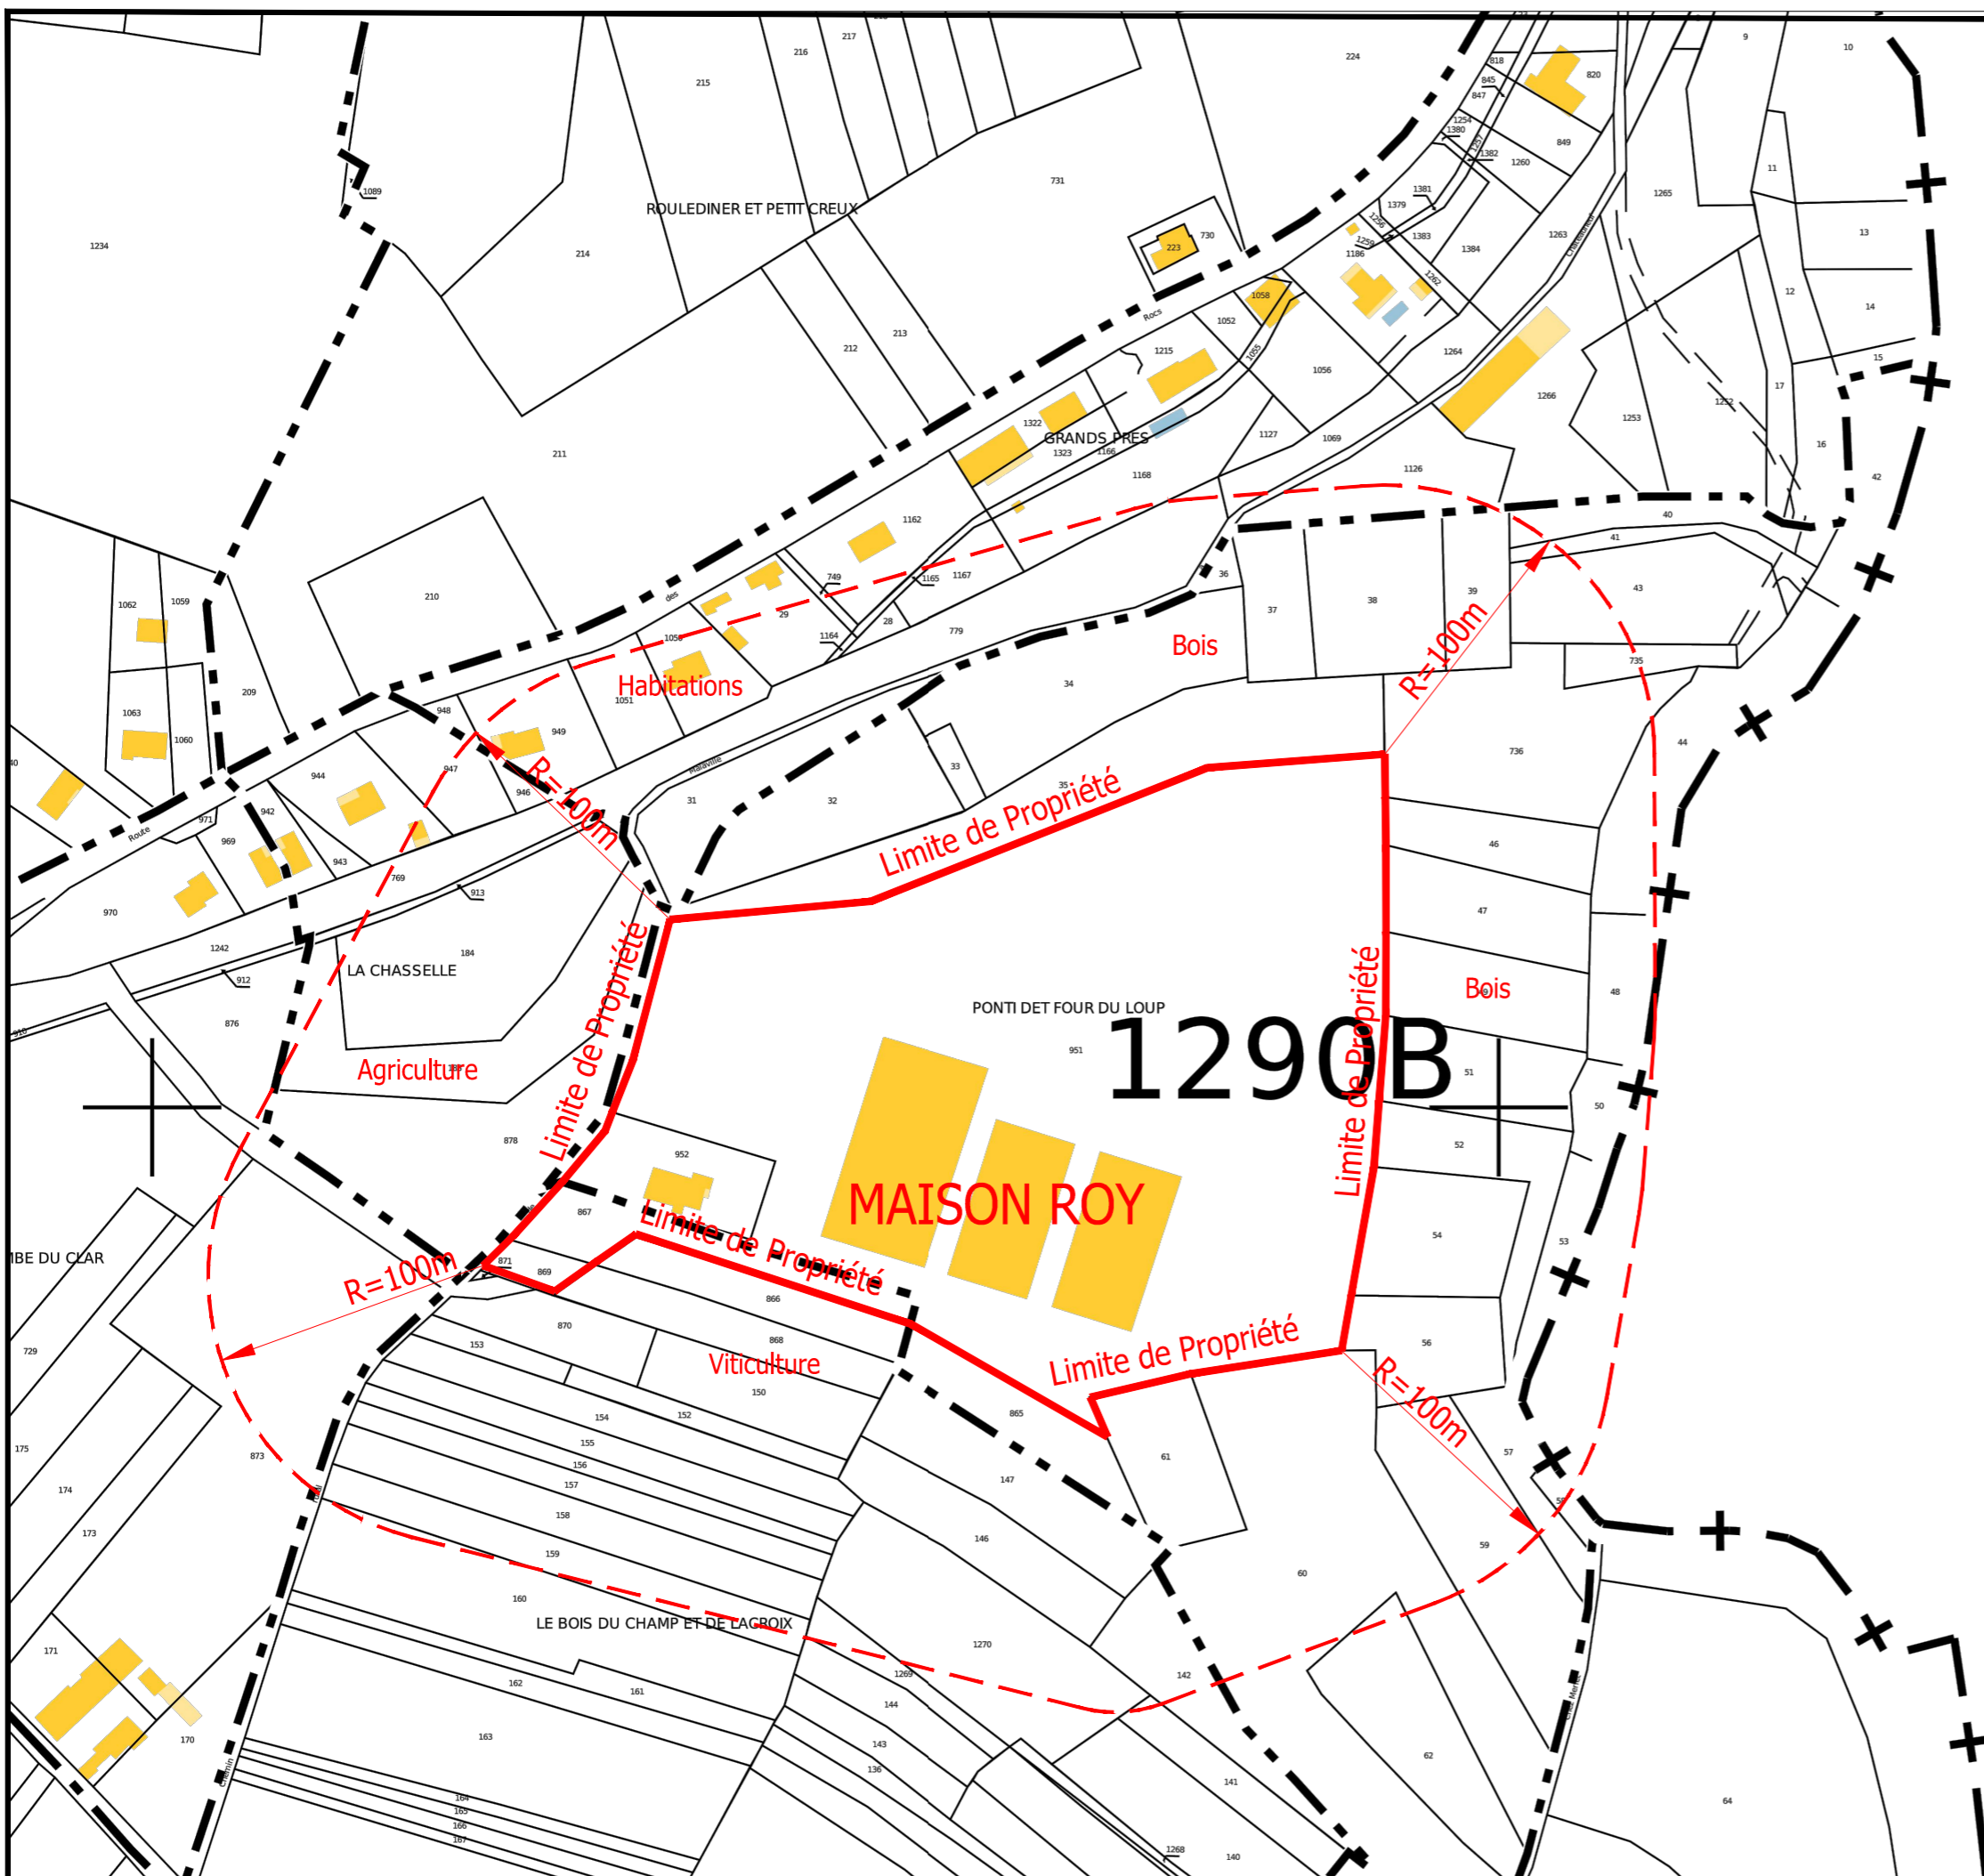

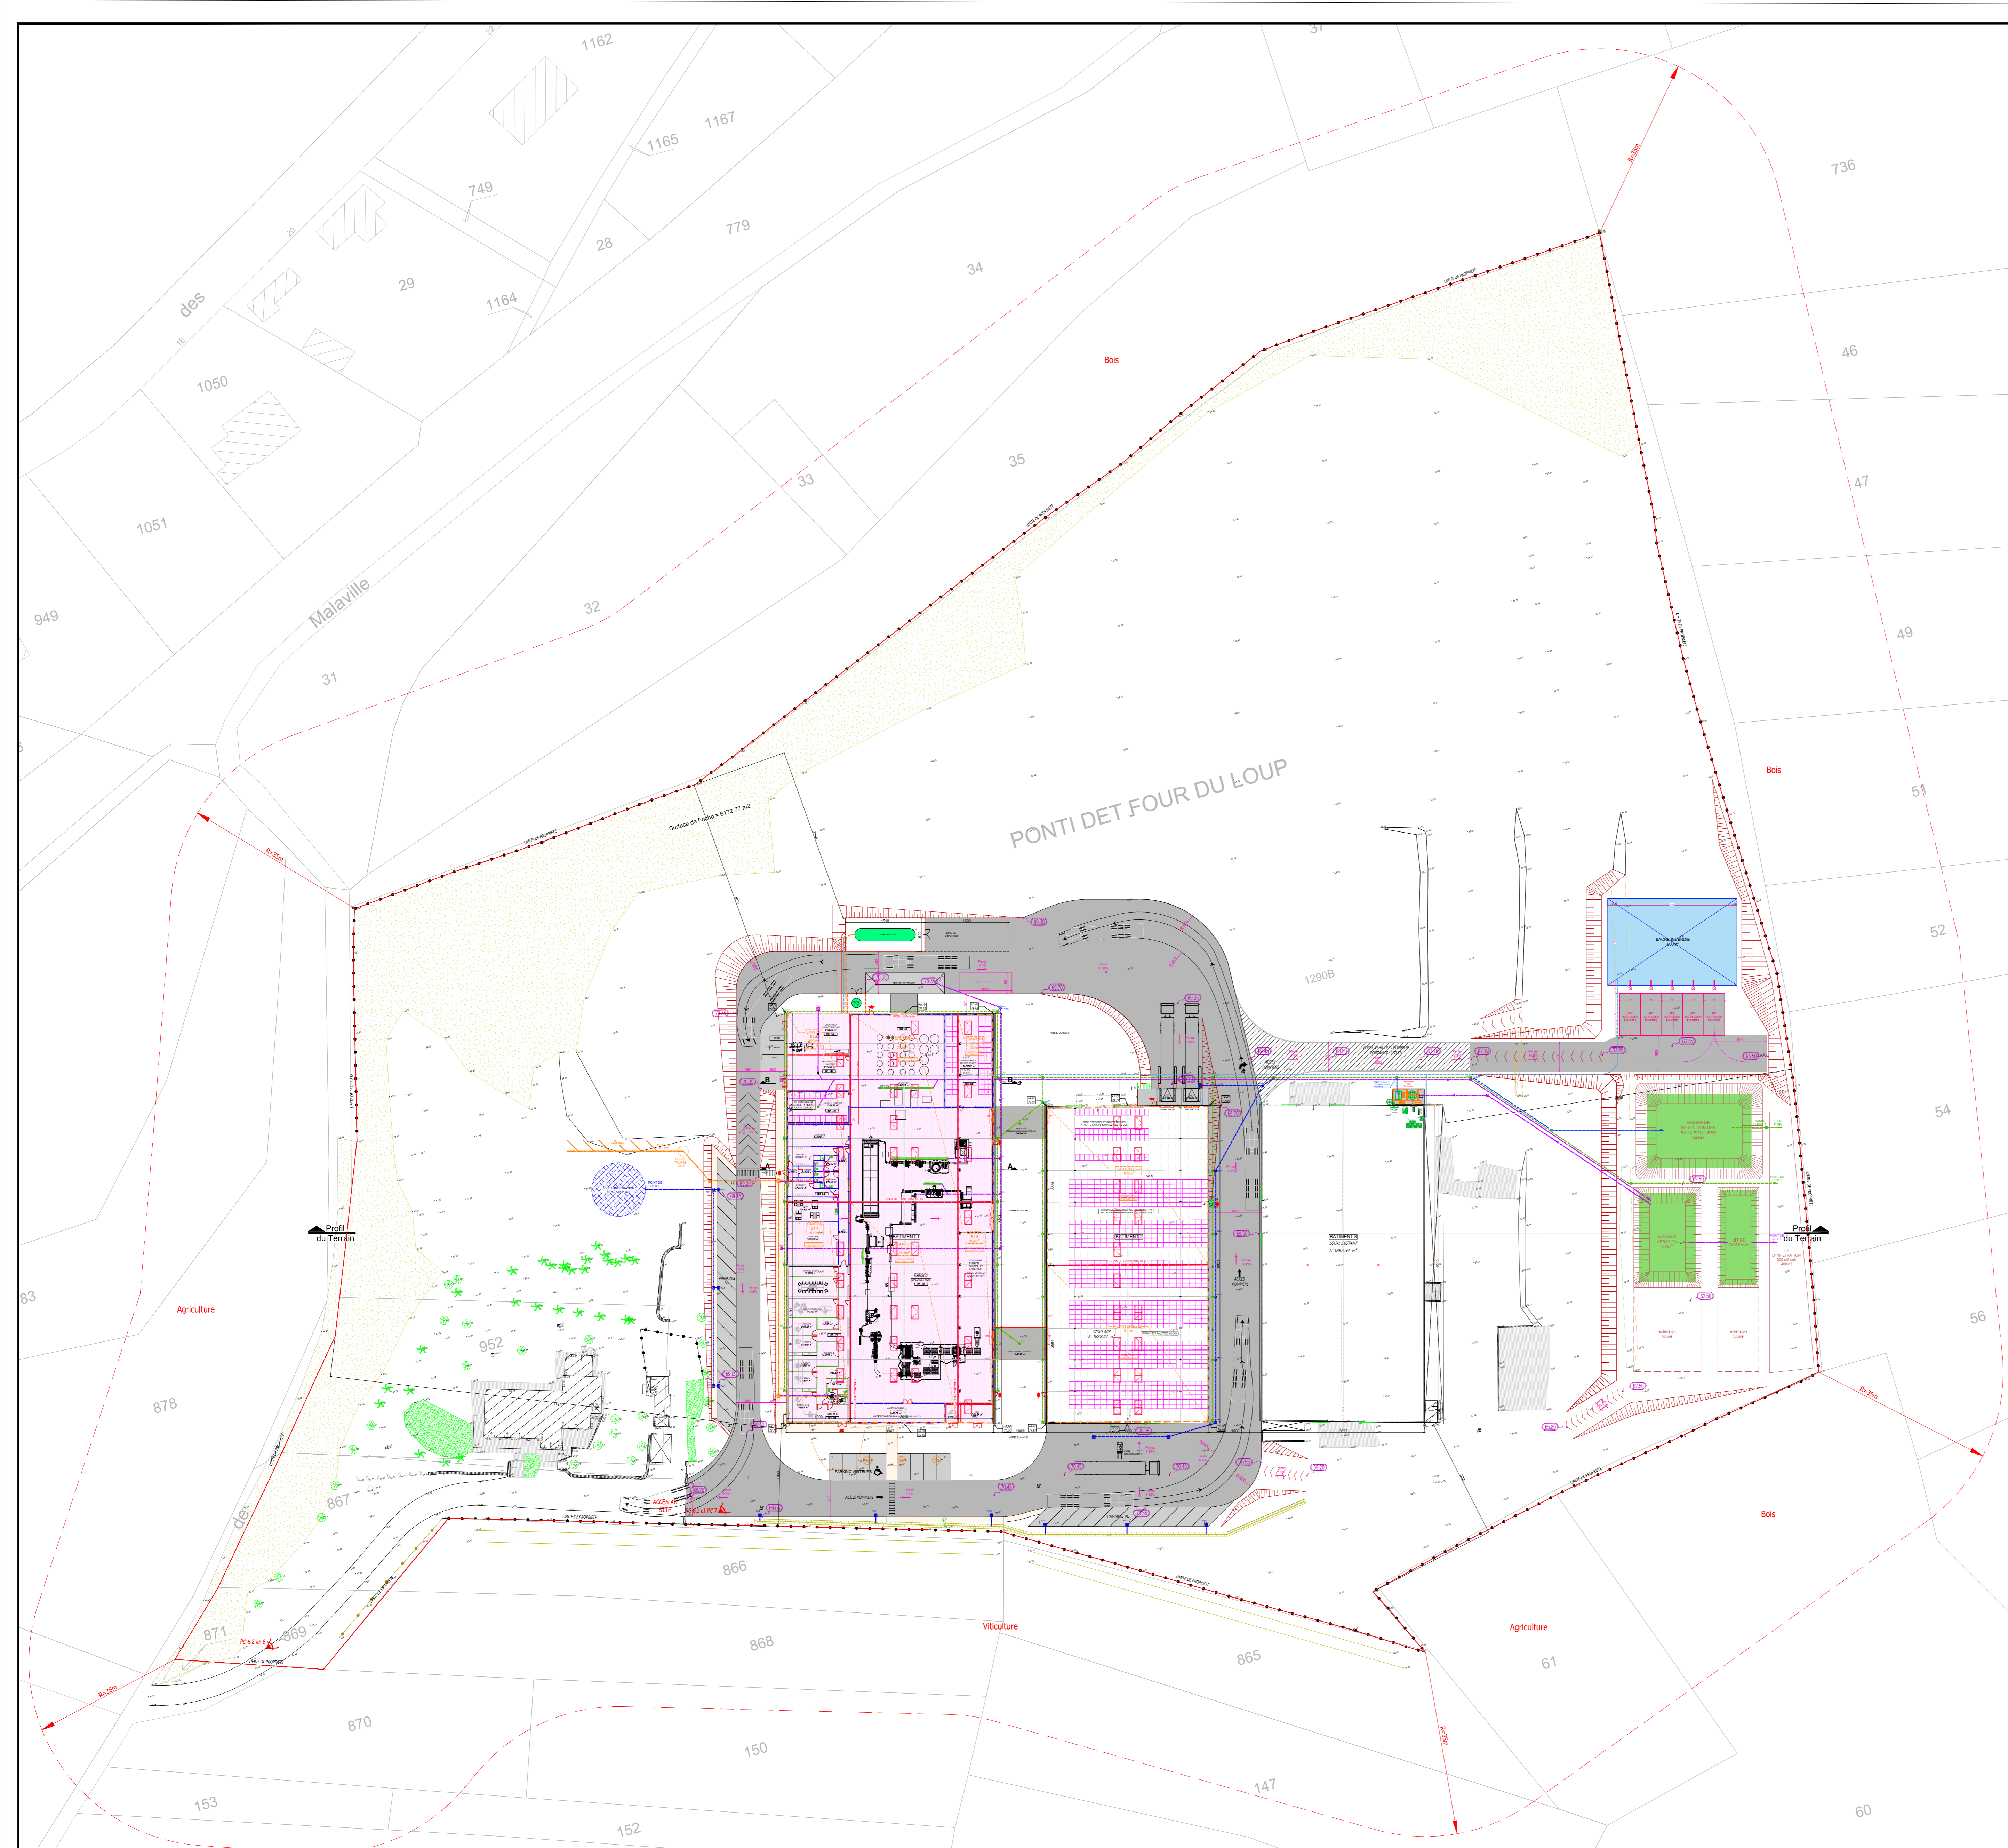


**LEGENDE RESEAUX**

- Réseau Eaux Pluviales
- Réseau Eaux Pluviales Voiries
- Réseau vers Bassin de Rétention
- Réseau Eaux Usées
- Réseau Eaux Vannes
- Réseau Gaz
- Réseau Eau Potable
- Fourreau Electrique

Département de la CHARENTE		Commune de BELLEVIGNE	
Maître d'ouvrage		<b>MAISON ROY</b> ZA la Meynarderie 16120 Chateaufeuf sur Charente	
<b>PROJET</b> ICPE		MAISON ROY Lieu Dit : Pont et Four du Loup 16120 Bellevigne	
Rénovation et Aménagement de Bâtiments Existants		<b>CONCEPTION ARCHITECTURALE</b>  Eurl Guy RICHARD Cabinet d'Architecture Inscrit à l'Ordre des Architectes : DR 0086 Agréé Handiservice Attestation de Compétence 15 O 0112 23, rue Pierre Antoine Baugier - 79000 NIORT Tél : 05 49 73 04 94 - 06.84.35.86.75 E.mail : guy.richard0665@orange.fr	
Plan de Masse Globale		<b>CONCEPTION TECHNIQUE          ET ECONOMIQUE</b> CECIA Ingénierie 4 Rue Albin HALLER - Pôle République 2 BP 1003 - 86060 POITIERS CEDEX 9 Email : .....@groupeidec.com Tél : 05.49.88.85.57 Site : www.cecia.com	
Dessin : C.FRANCISCO		Echelle : 1/500	
SDU 20/01/2019 APD + PC 10/02/2021		<b>DOSSIER</b> N° 202152 N° 21152	

Le présent dossier ne peut être utilisé ou reproduit sans accord particulier et écrit du concepteur. Les plans ESQ, APS et APD ne peuvent servir pour exécution.

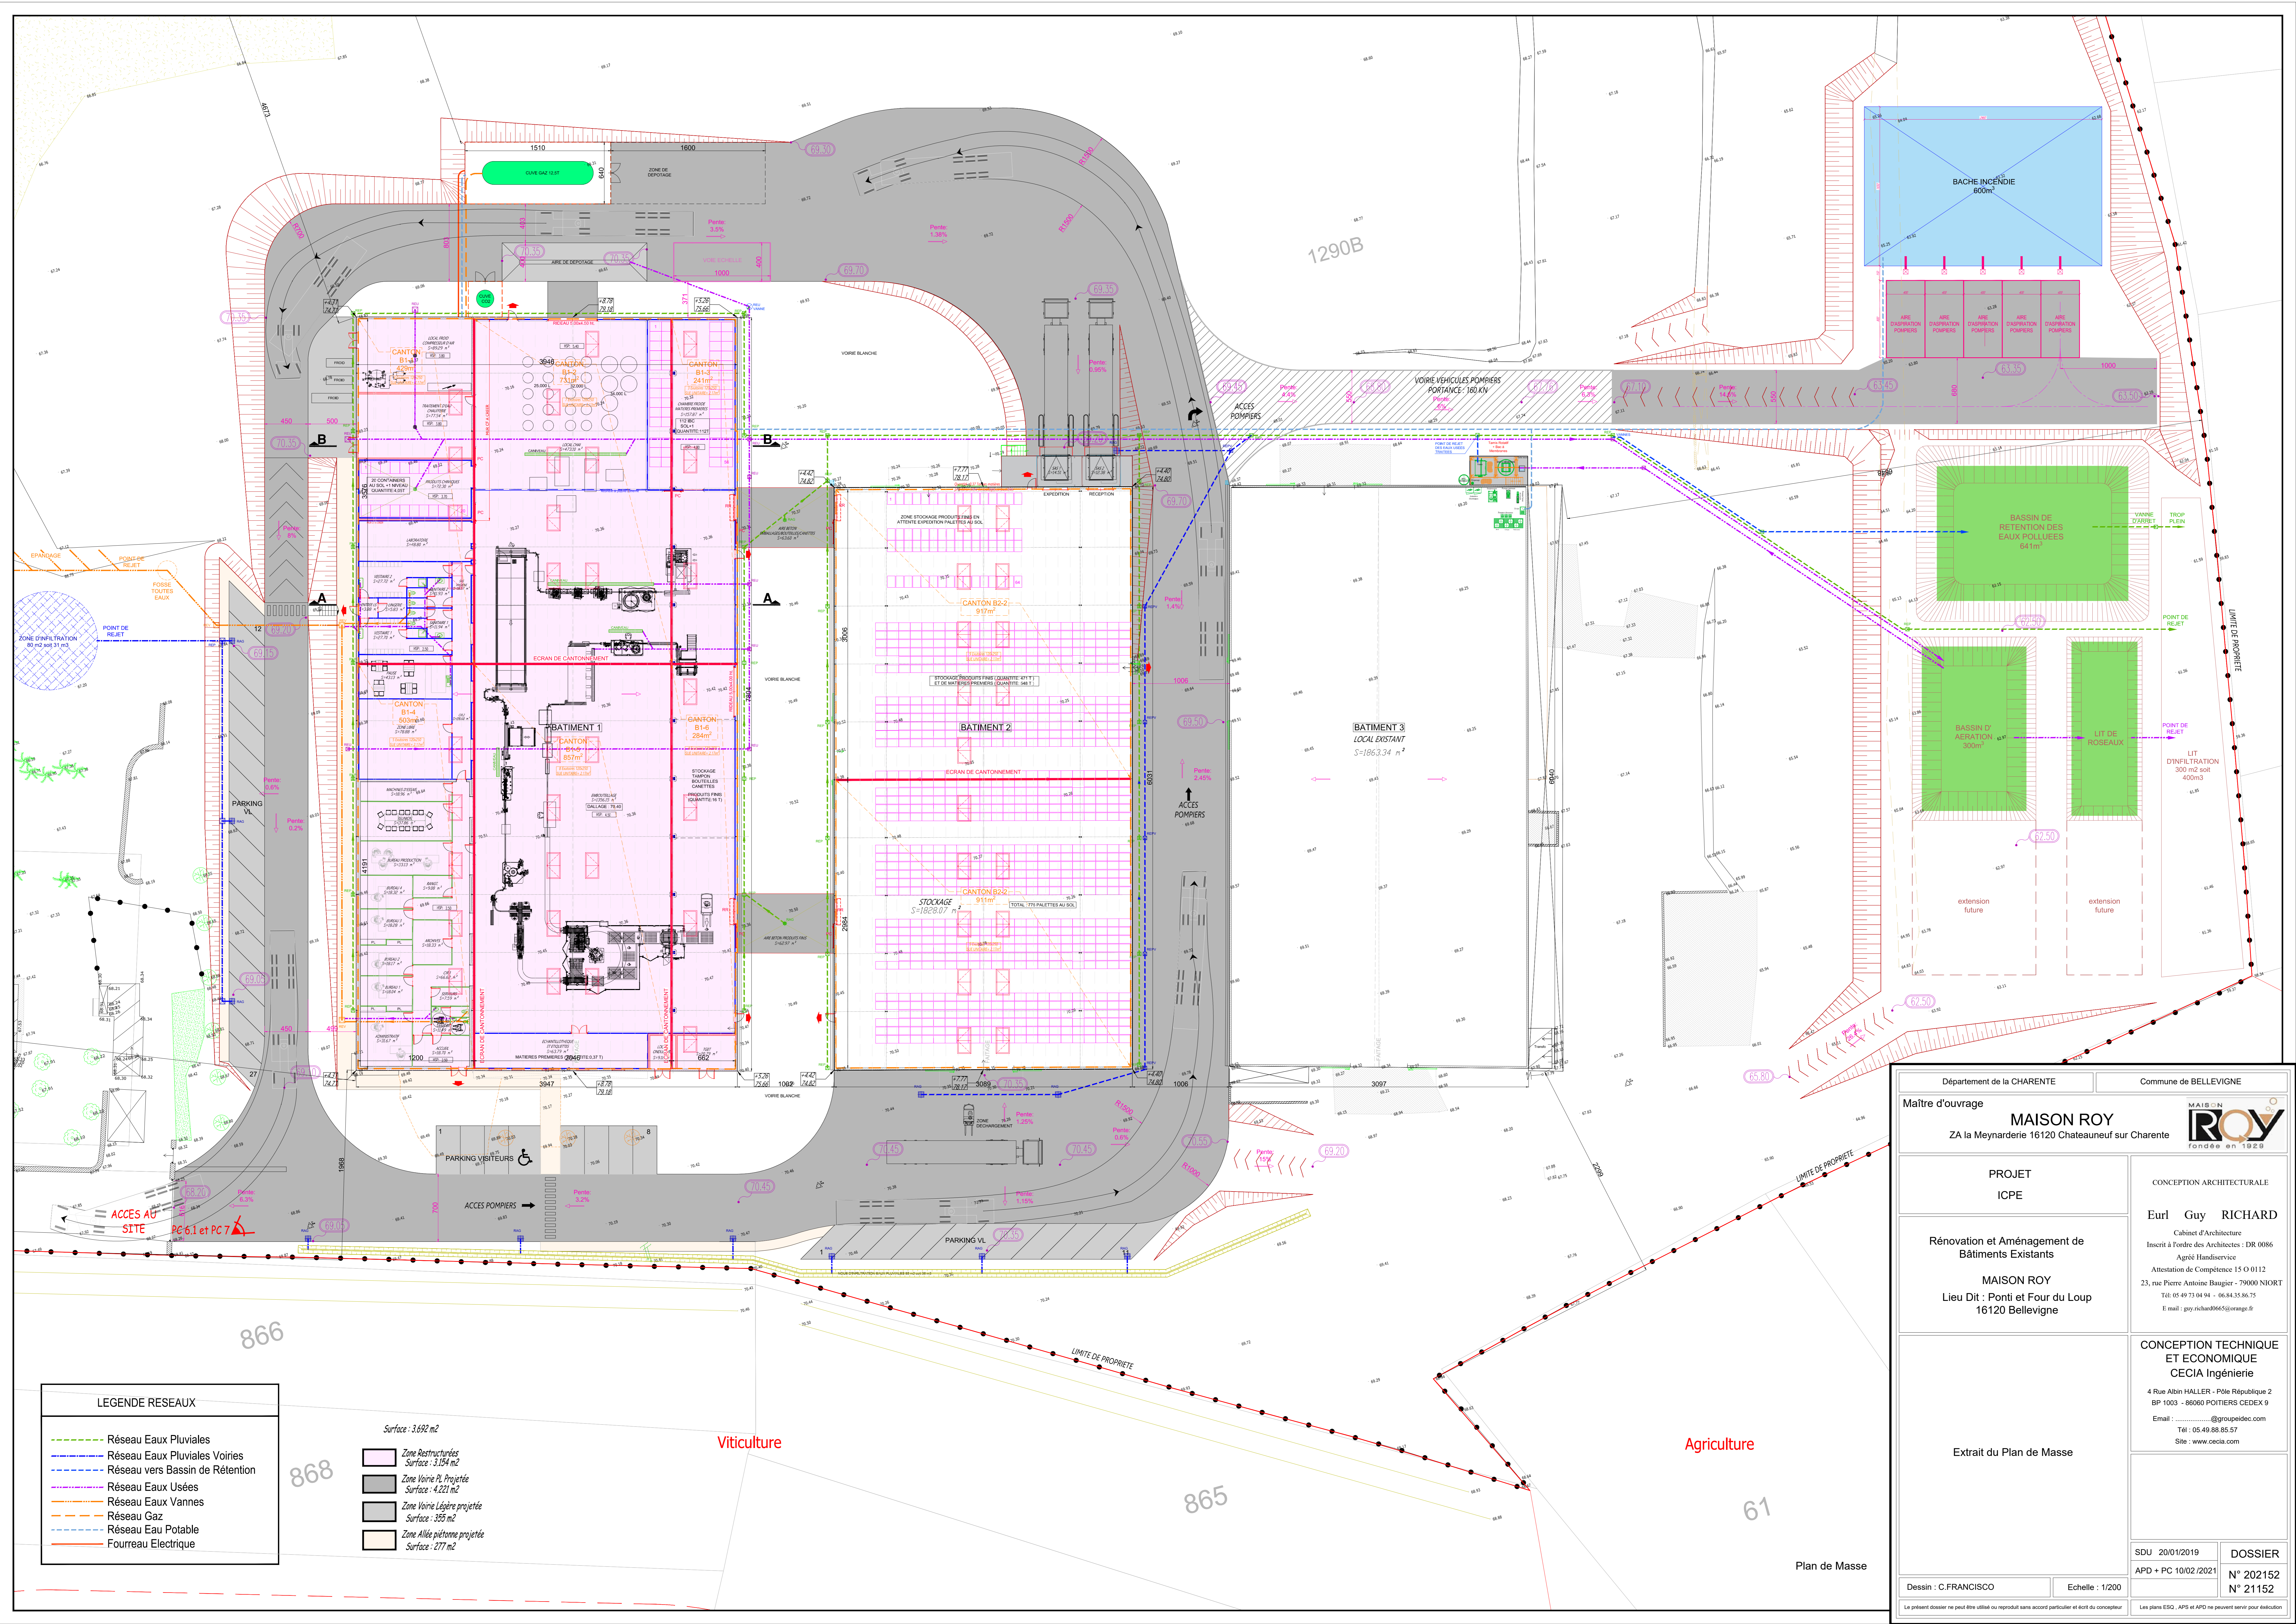

**LEGENDE RESEAUX**

- Réseau Eaux Pluviales
- Réseau Eaux Pluviales Voiries
- Réseau vers Bassin de Rétenion
- Réseau Eaux Usées
- Réseau Eaux Vannes
- Réseau Gaz
- Réseau Eau Potable
- Fourreau Electrique

Surface : 3.692 m<sup>2</sup>

- Zone Restructurées  
Surface : 3.154 m<sup>2</sup>
- Zone Voirie Pl. Projetée  
Surface : 4.221 m<sup>2</sup>
- Zone Voirie Légère projetée  
Surface : 355 m<sup>2</sup>
- Zone Allée piétonne projetée  
Surface : 277 m<sup>2</sup>

Viticulture

Agriculture

Département de la CHARENTE		Commune de BELLEVIGNE	
Maître d'ouvrage <b>MAISON ROY</b> ZA la Meynarderie 16120 Chateaufeu sur Charente			
PROJET ICPE		CONCEPTION ARCHITECTURALE Eurl Guy RICHARD Cabinet d'Architecture Inscrit à l'Ordre des Architectes : DR 0086 Agréé Handiservice Attestation de Compétence 15 O 0112 23, rue Pierre Antoine Baugier - 79000 NIOIRT Tél : 05 49 73 04 94 - 06 84 35 86 75 E mail : guy.richard@orange.fr	
Rénovation et Aménagement de Bâtiments Existants		CONCEPTION TECHNIQUE ET ECONOMIQUE CECIA Ingénierie 4 Rue Albin HALLER - Pôle République 2 BP 1003 - 86060 POTIERS CEDEX 9 Email : .....@groupeidtec.com Tél : 05 49 88 85 57 Site : www.cecia.com	
MAISON ROY Lieu Dit : Pont et Four du Loup 16120 Bellevigne		Extrait du Plan de Masse	
SDU 20/01/2019		DOSSIER	
APD + PC 10/02/2021		N° 202152 N° 21152	
Dessin : C.FRANCISCO		Echelle : 1/200	
Le présent dossier ne peut être utilisé ou reproduit sans accord particulier et écrit du concepteur			

Plan de Masse