

ANNEXE 14. PLANS

Maître d'ouvrage

MAISON ROY

ZA la Meynarderie 16120 Chateaufort sur Charente



PROJET

ICPE

CONCEPTION ARCHITECTURALE

Eurl Guy RICHARD

Cabinet d'Architecture

Inscrit à l'ordre des Architectes : DR 0086

Agréé Handiservice

Attestation de Compétence 15 O 0112

23, rue Pierre Antoine Baugier - 79000 NIORT

Tél : 05 49 73 04 94 - 06.84.35.86.75

E mail : guy.richard0665@orange.fr

Rénovation et Aménagement de
Bâtiments Existants

MAISON ROY

Lieu Dit : Ponti et Four du Loup
16120 Bellevigne

CONCEPTION TECHNIQUE
ET ECONOMIQUE
CECIA Ingénierie

4 Rue Albin HALLER - Pôle République 2
BP 1003 - 86060 POITIERS CEDEX 9

Email :@groupeidec.com

Tél : 05.49.88.85.57

Site : www.cecias.com

Plan des Abords

SDU 20/01/2019

APD + PC 10/02/2021


DOSSIER


N° 202152

N° 21152

Dessin : C.FRANCISCO

Echelle : 1/2500

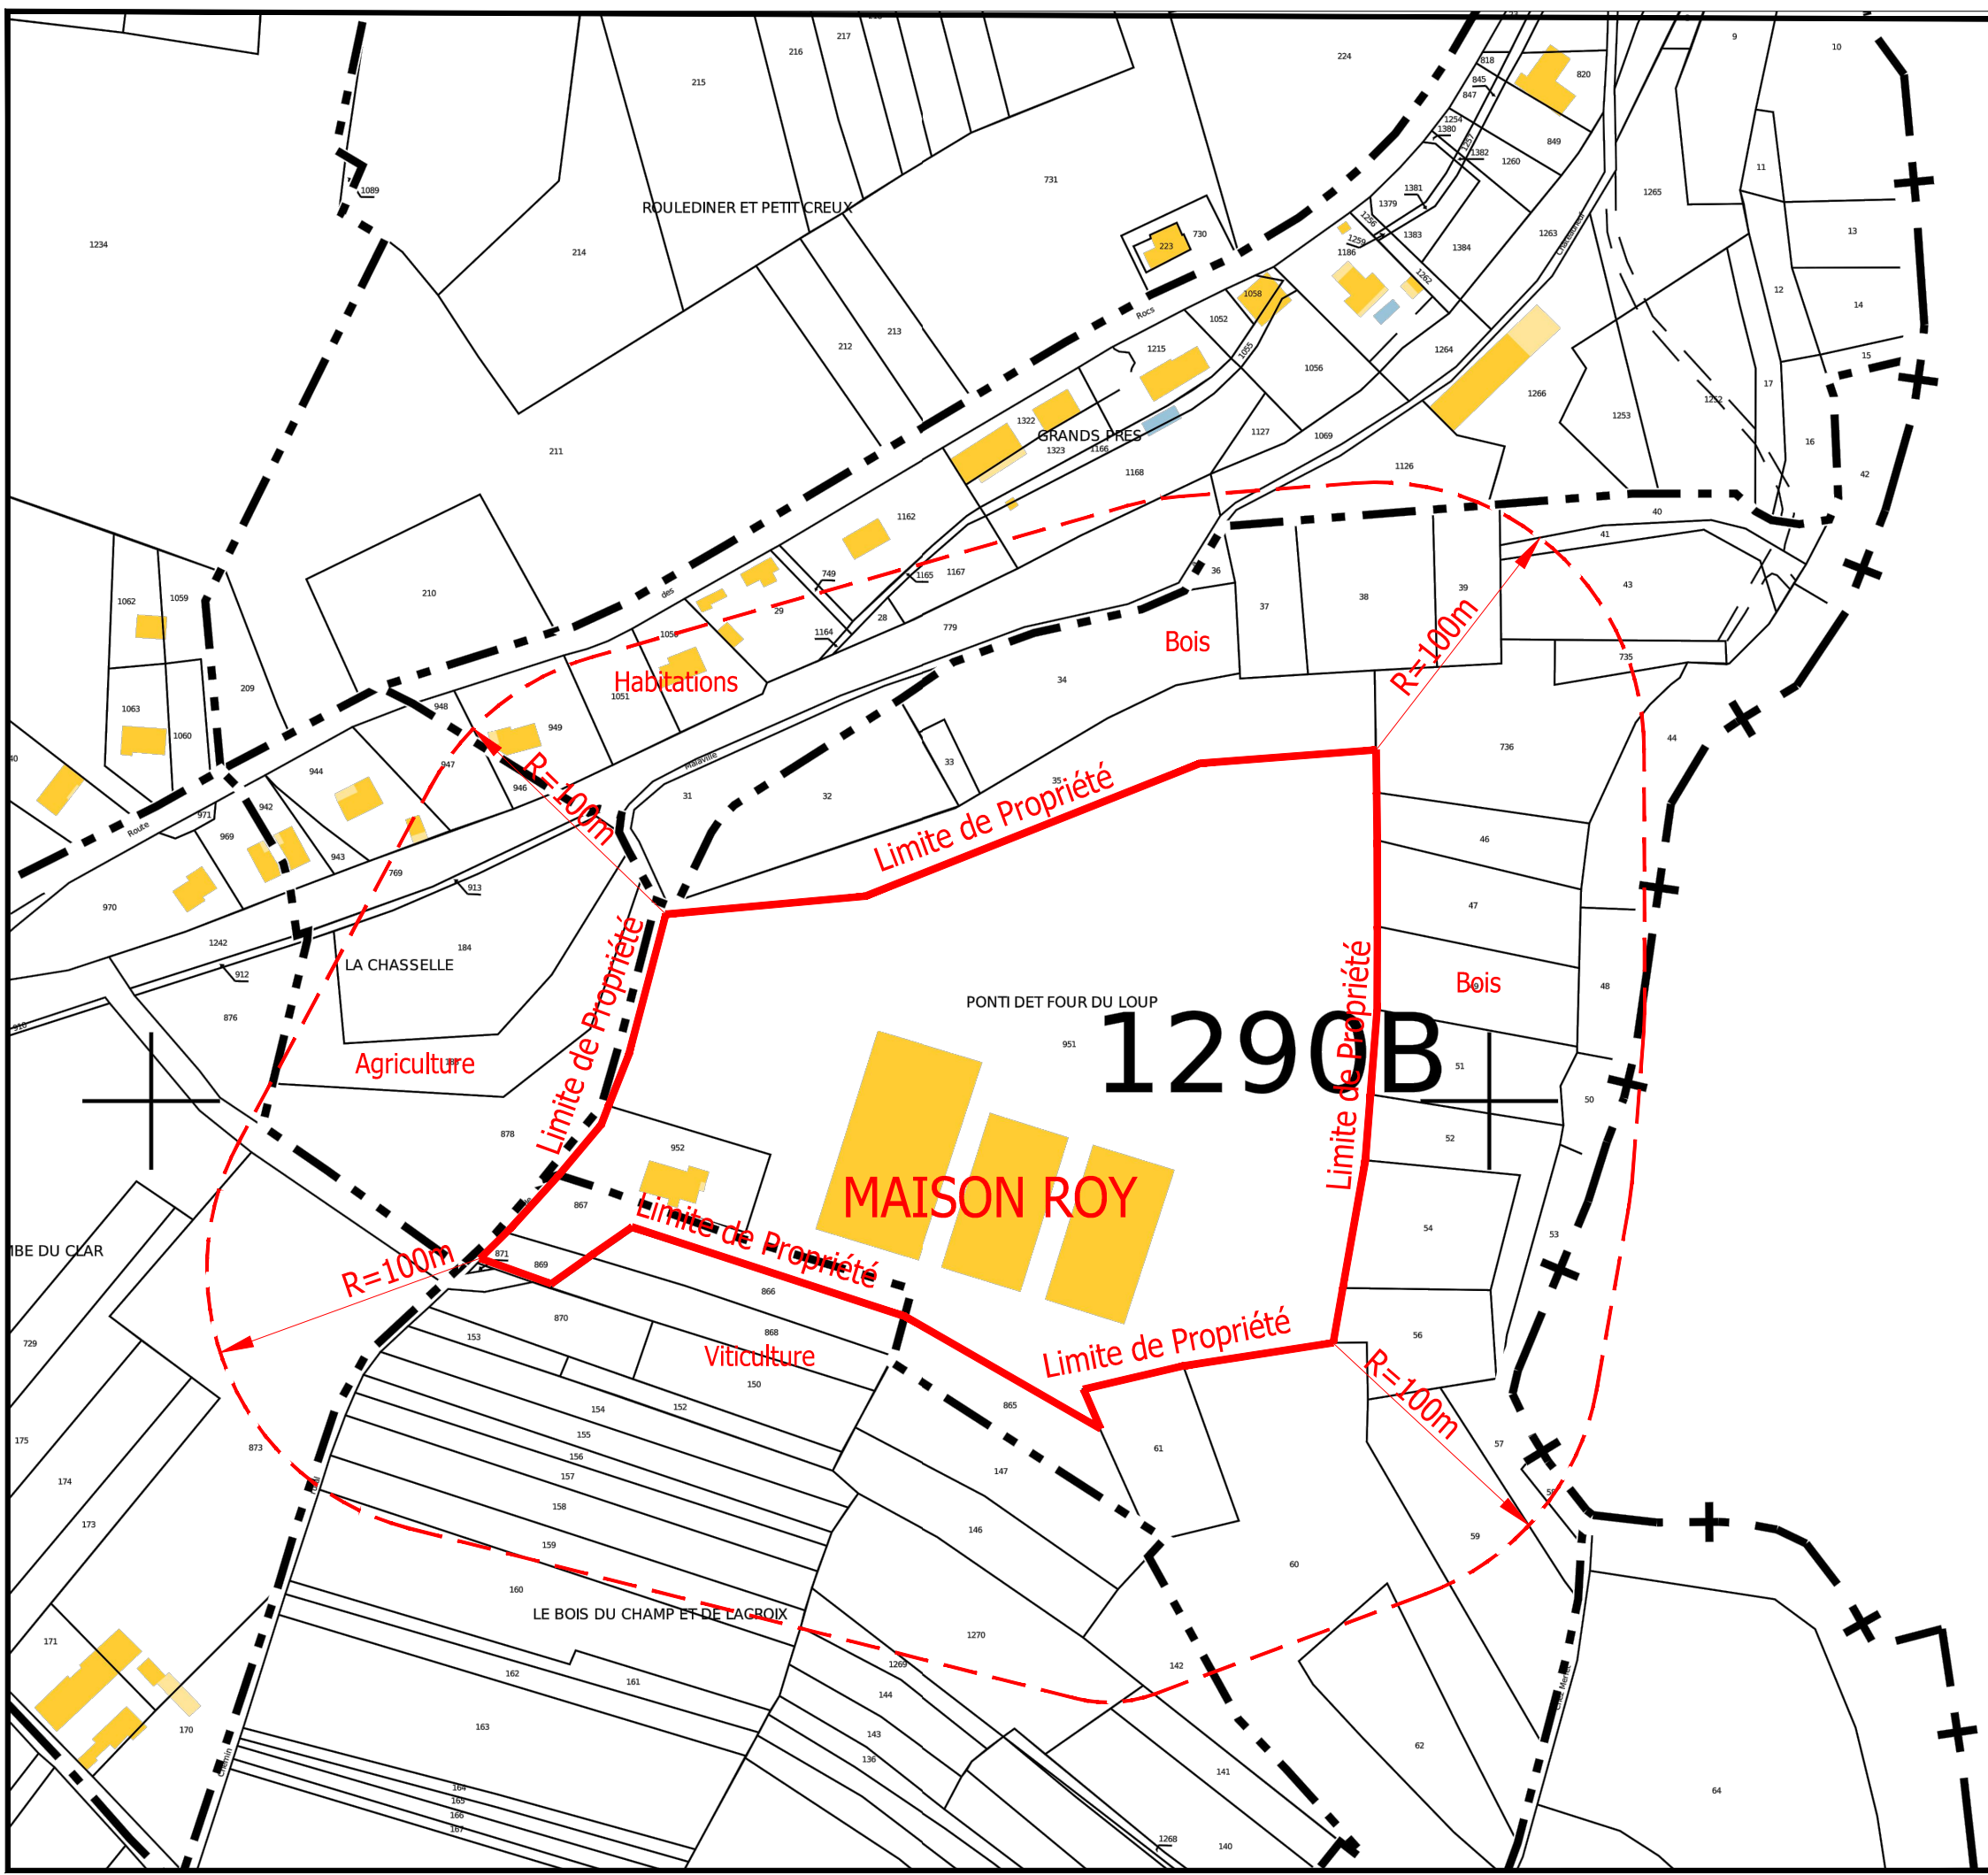

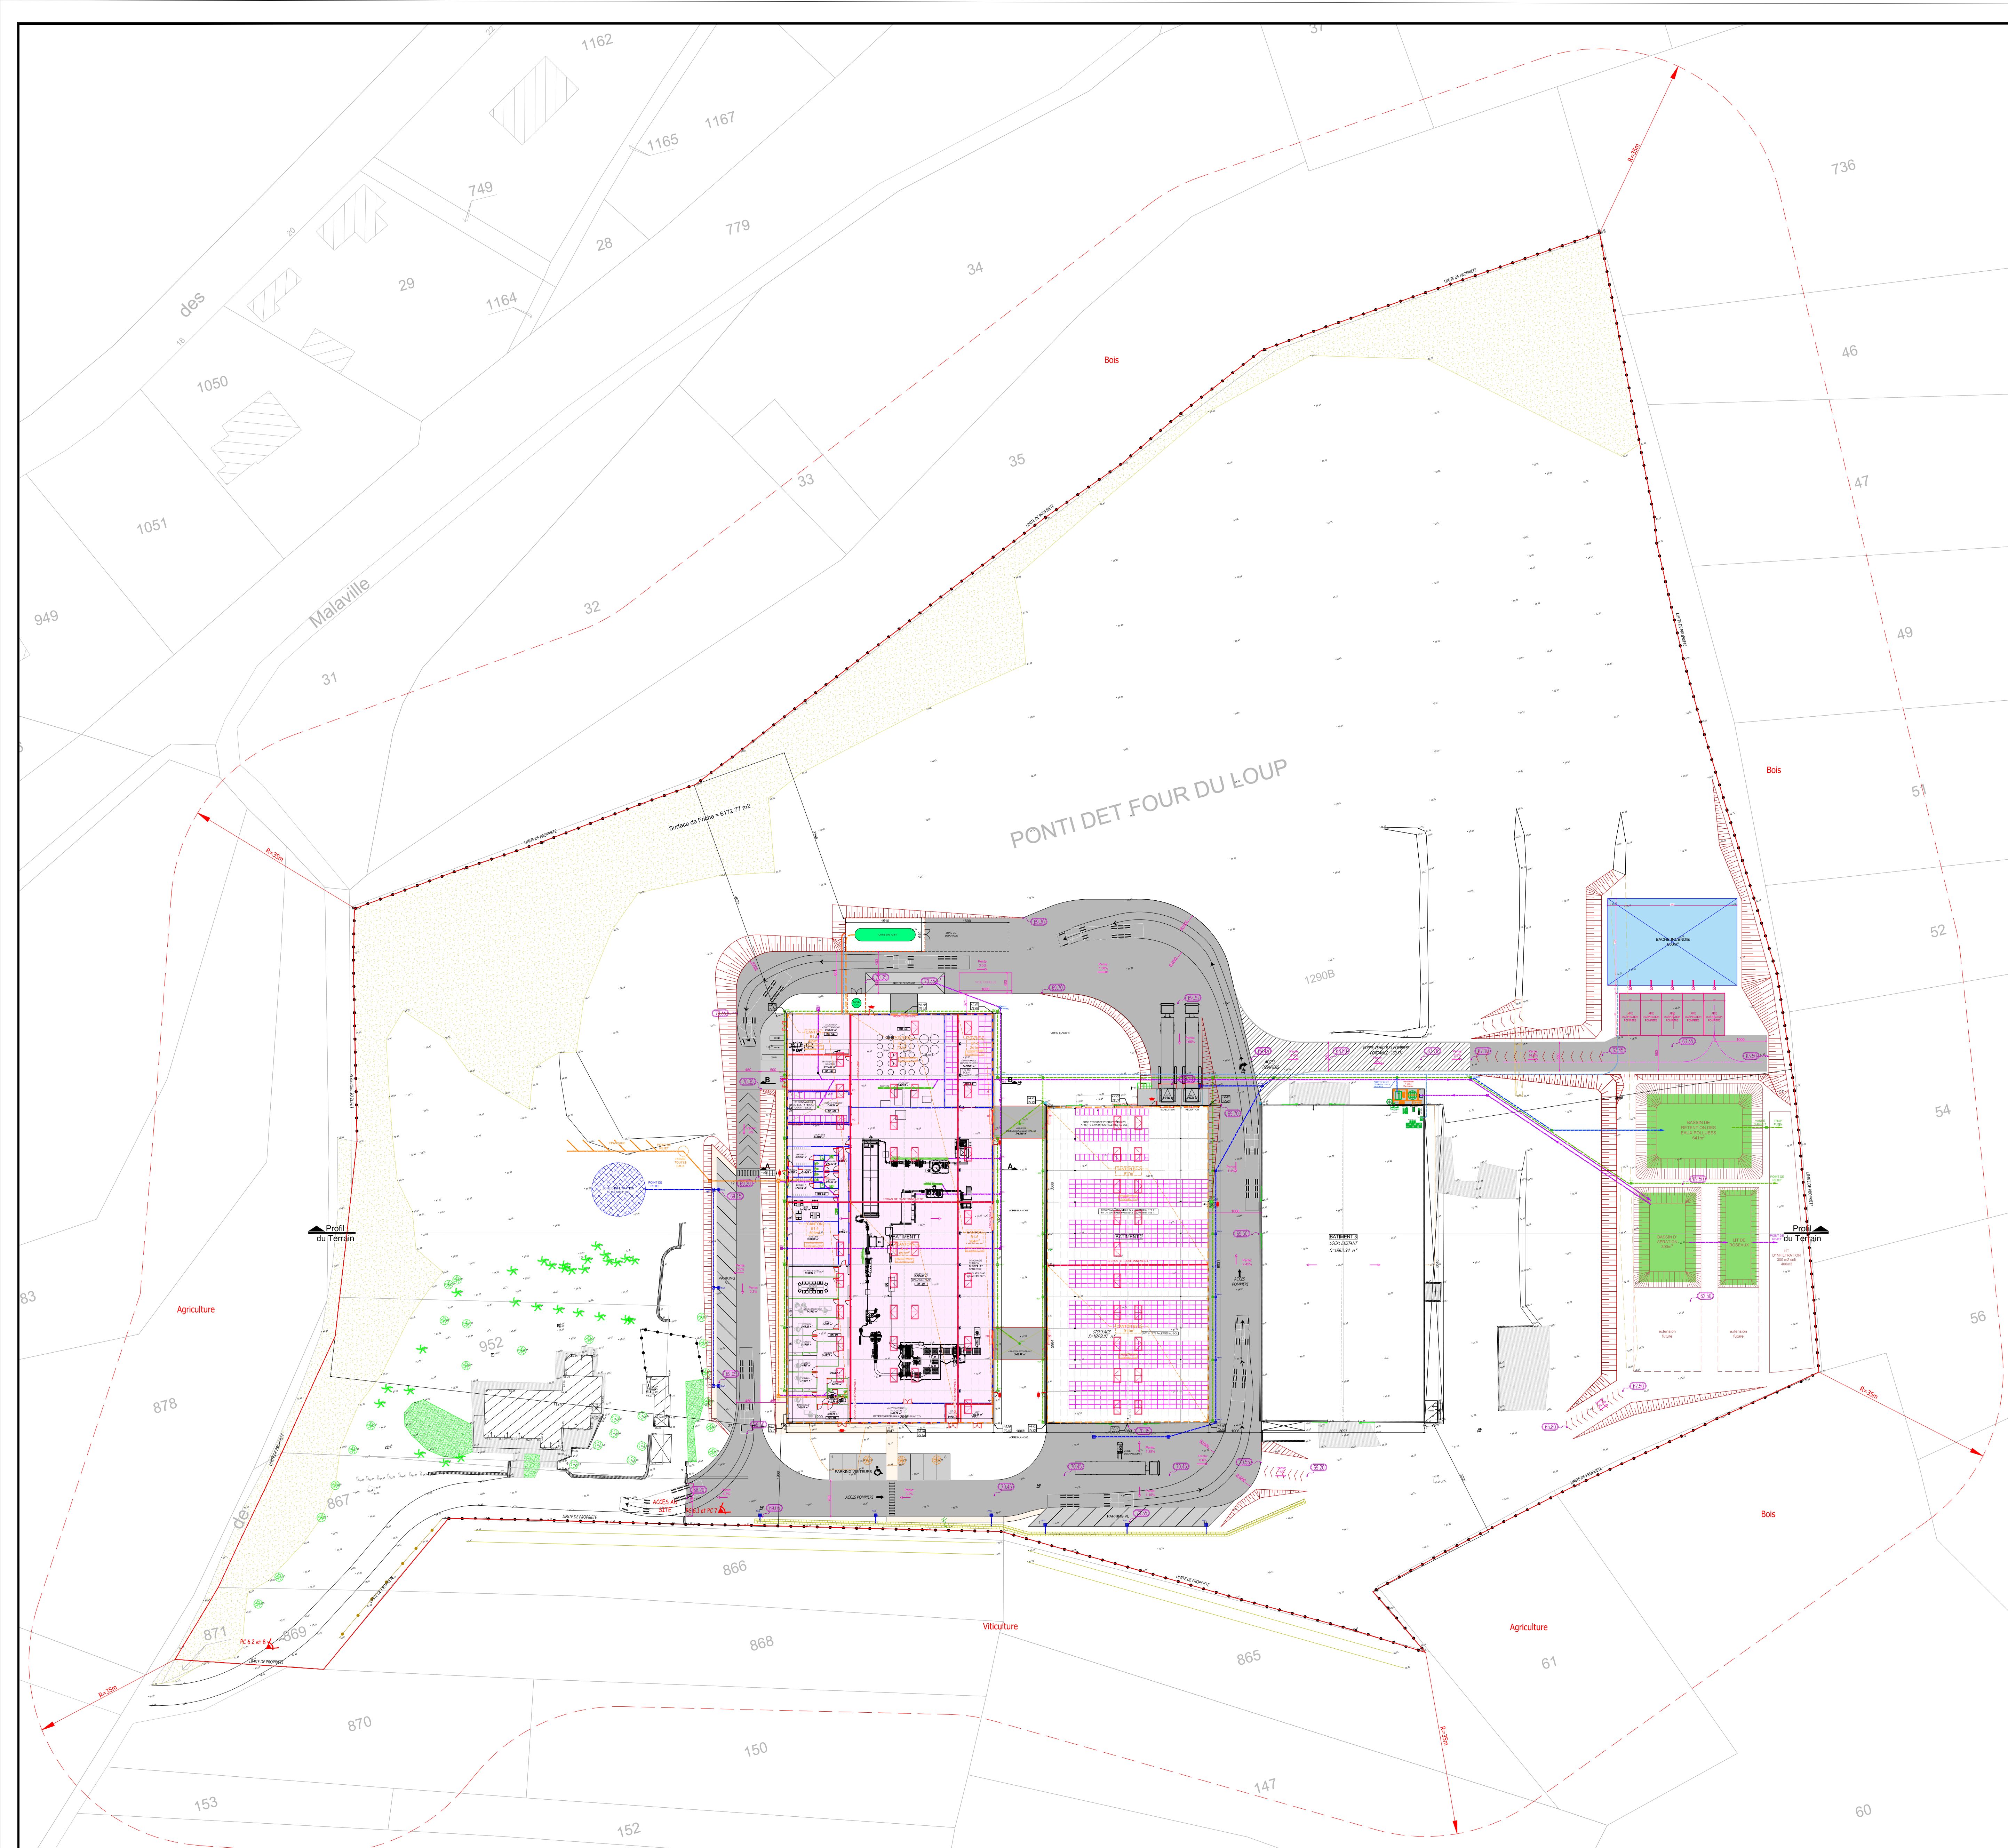


LEGENDE RESEAUX

- Réseau Eaux Pluviales
- Réseau Eaux Pluviales Voiries
- Réseau vers Bassin de Rétention
- Réseau Eaux Usées
- Réseau Eaux Vannes
- Réseau Gaz
- Réseau Eau Potable
- Fourreau Electrique

Département de la CHARENTE Commune de BELLEVIGNE	MAISON ROY fondée en 1928
Maître d'ouvrage MAISON ROY ZA la Meynarderie 16120 Chateaufeuf sur Charente	
PROJET ICPE	CONCEPTION ARCHITECTURALE Eurl Guy RICHARD Cabinet d'Architecture Inscrit à l'Ordre des Architectes : DR 0086 Agréé Handiservice Attestation de Compétence 15 O 0112 23, rue Pierre Antoine Baugier - 79000 NIORT Tél : 05 49 73 04 94 - 06.84.35.86.75 E.mail : guy.richard0665@orange.fr
Rénovation et Aménagement de Bâtiments Existants MAISON ROY Lieu Dit : Pont et Four du Loup 16120 Bellevigne	
Plan de Masse Globale	CONCEPTION TECHNIQUE ET ECONOMIQUE CECIA Ingénierie 4 Rue Albin HALLER - Pôle République 2 BP 1003 - 86060 POITIERS CEDEX 9 Email :@groupeidec.com Tél : 05.49.88.85.57 Site : www.cecia.com
Dessin : C.FRANCISCO	Echelle : 1/500
SDU 20/01/2019 APD + PC 10/02/2021	DOSSIER N° 202152 N° 21152

Le présent dossier ne peut être utilisé ou reproduit sans accord particulier et écrit du concepteur. Les plans ESQ, APS et APD ne peuvent servir pour exécution.

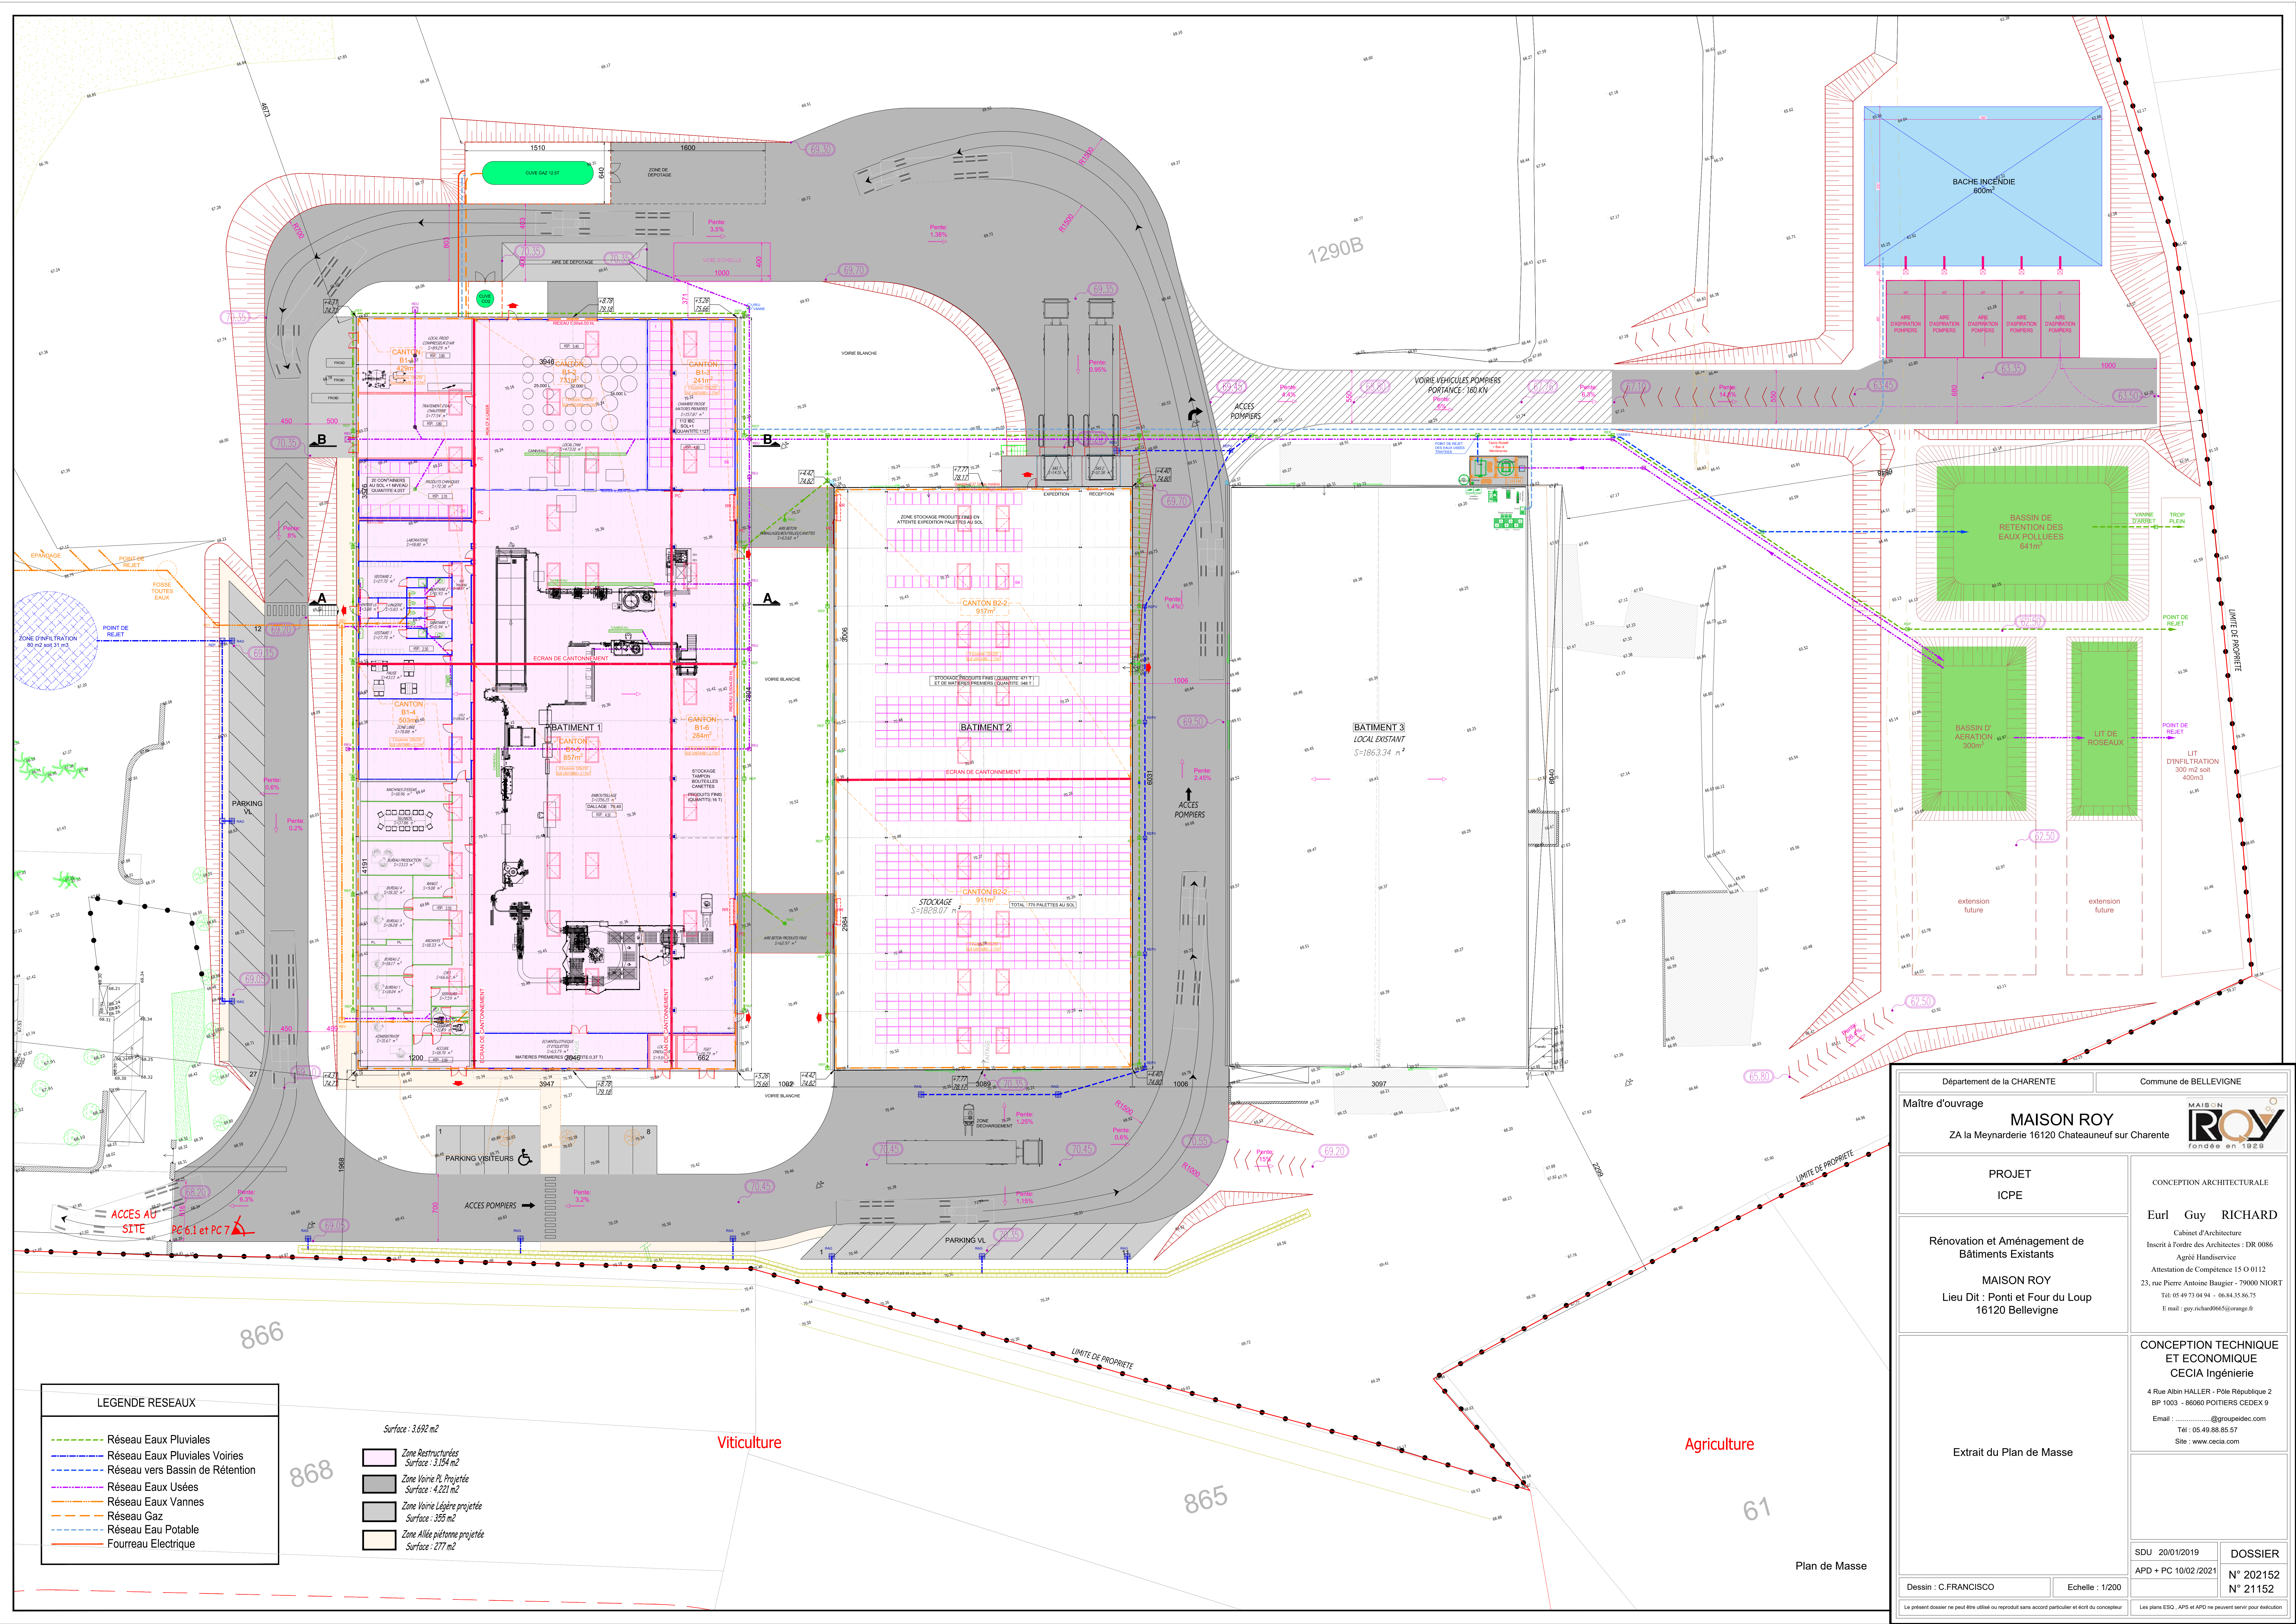

LEGENDE RESEAUX

- Réseau Eaux Pluviales
- Réseau Eaux Pluviales Voiries
- Réseau vers Bassin de Rétenion
- Réseau Eaux Usées
- Réseau Eaux Vannes
- Réseau Gaz
- Réseau Eau Potable
- Fourreau Electrique

Surface : 3.692 m²

- Zone Restructurées Surface : 3.154 m²
- Zone Voirie Pl. Projetée Surface : 4.221 m²
- Zone Voirie Légère projetée Surface : 355 m²
- Zone Allée piétoane projetée Surface : 277 m²

Viticulture

Agriculture

Département de la CHARENTE		Commune de BELLEVIGNE	
Maître d'ouvrage MAISON ROY ZA la Meynarderie 16120 Chateaufeu sur Charente			
PROJET ICPE		CONCEPTION ARCHITECTURALE Eurl Guy RICHARD Cabinet d'Architecture Inscrit à l'Ordre des Architectes : DR 0086 Agréé Handiservice Attestation de Compétence 15 O 0112 23, rue Pierre Antoine Baugier - 79000 NIOIRT Tél : 05 49 73 04 94 - 06 84 35 86 75 E mail : guy.richard@orange.fr	
Rénovation et Aménagement de Bâtiments Existants		CONCEPTION TECHNIQUE ET ECONOMIQUE CECIA Ingénierie 4 Rue Albin HALLER - Pôle République 2 BP 1003 - 86060 POITIERS CEDEX 9 Email :@groupeidtec.com Tél : 05 49 88 85 57 Site : www.cecia.com	
MAISON ROY Lieu Dit : Pont et Four du Loup 16120 Bellevigne		Extrait du Plan de Masse	
SDU 20/01/2019		DOSSIER	
APD + PC 10/02/2021		N° 202152 N° 21152	
Dessin : C.FRANCISCO		Echelle : 1/200	
Le présent dossier ne peut être utilisé ou reproduit sans accord particulier et écrit du concepteur			

Plan de Masse