


PLAN DE LOCALISATION

Echelle : 1/25000

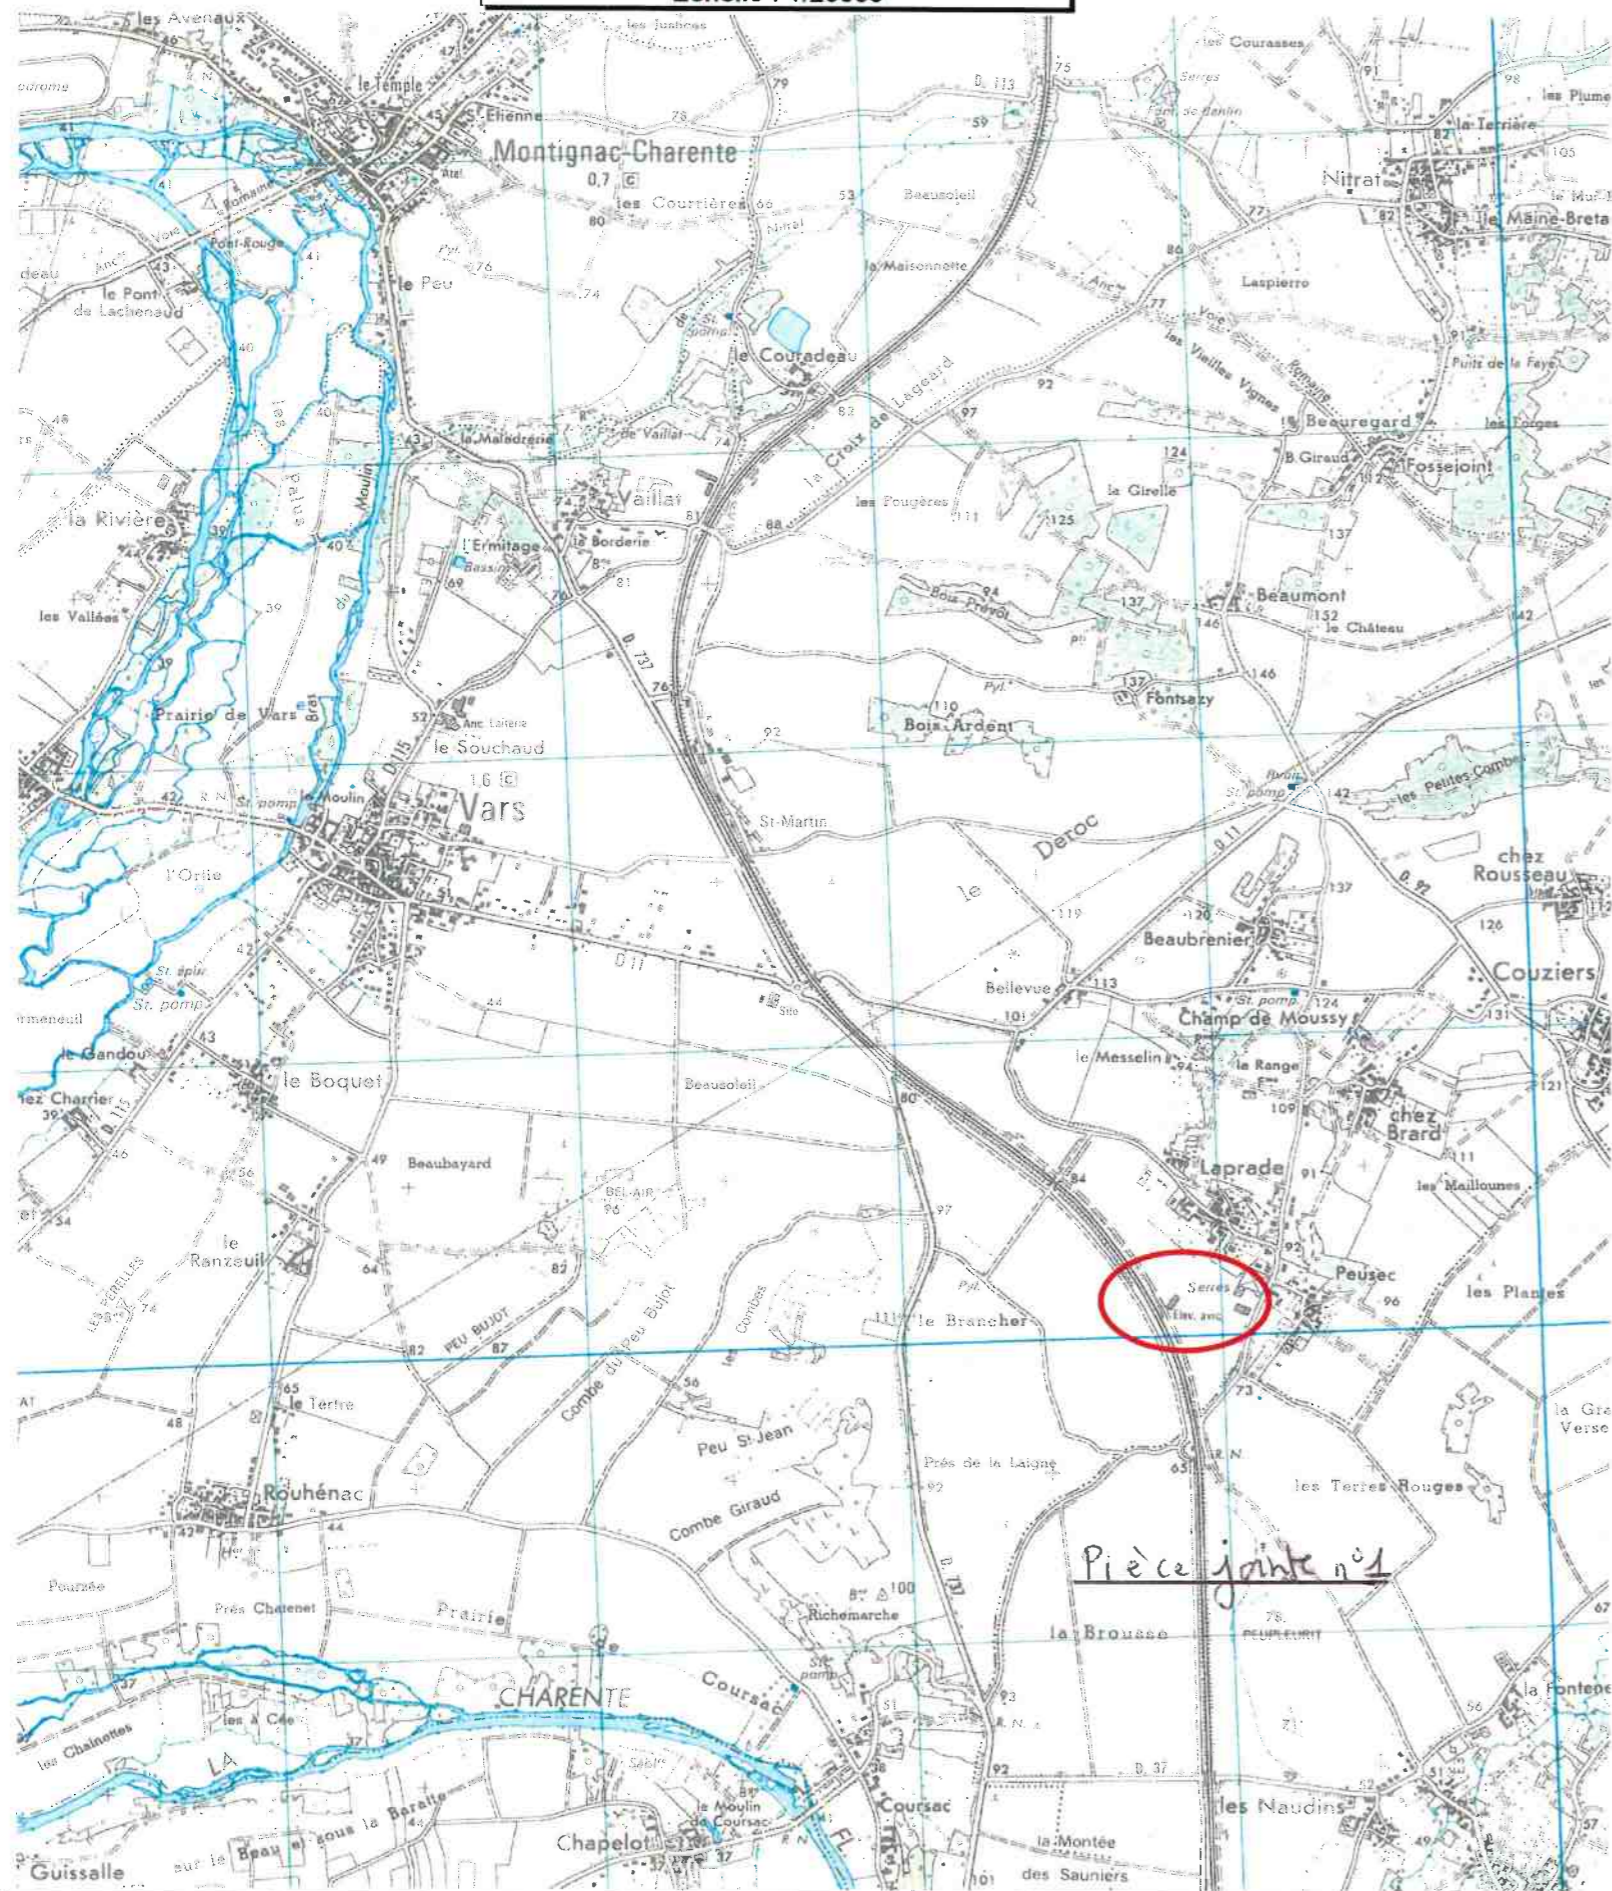

DOSSIER DE PLANS

NATURE DES TRAVAUX

Surface Brute Couverte créée : 0 m²

COMMUNE ET TERRAIN :

COMMUNE : 16330 VARS
Adresse du terrain : La Prade
Cadastre : Section(s) : ZT
Parcelle(s) : 83

nom ou raison sociale du MAÎTRE D'OUVRAGE

GAEC DU GOYAUD

Adresse : MRS LALOUX
Le Goyaud
16140 AMBÉRAC

Téléphone élevage : 05 45 21 24 75

Téléphone domicile

Téléphone portable

FAX

Adresse mail : lalouxagri@orange.fr

Date et Signature Maître d'Ouvrage

AUTEUR DU PROJET




IMPORTANT

Ces plans sont établis suivant des normes zootechniques. Ils ne peuvent en aucun cas être interprétés comme des plans d'exécutions, et donc détournés de leur objet. Les entreprises qui effectueront les travaux devront sous leur entière responsabilité de constructeur, établir un cahier des charges respectant les normes de construction.

Y. FORTIN

08-août-2019

Cooperl Arc Atlantique
Antenne de BEAUPREAU
1050 Z.I. Evre et Loire - B.P. 30083
49602 BEAUPREAU Cédex
Tél. : 02 41 75 21 89 (service bâtiment)
Tél. : 02 41 75 21 80 (service environnement)
Fax : 02 41 75 27 35
Chargé de projet :

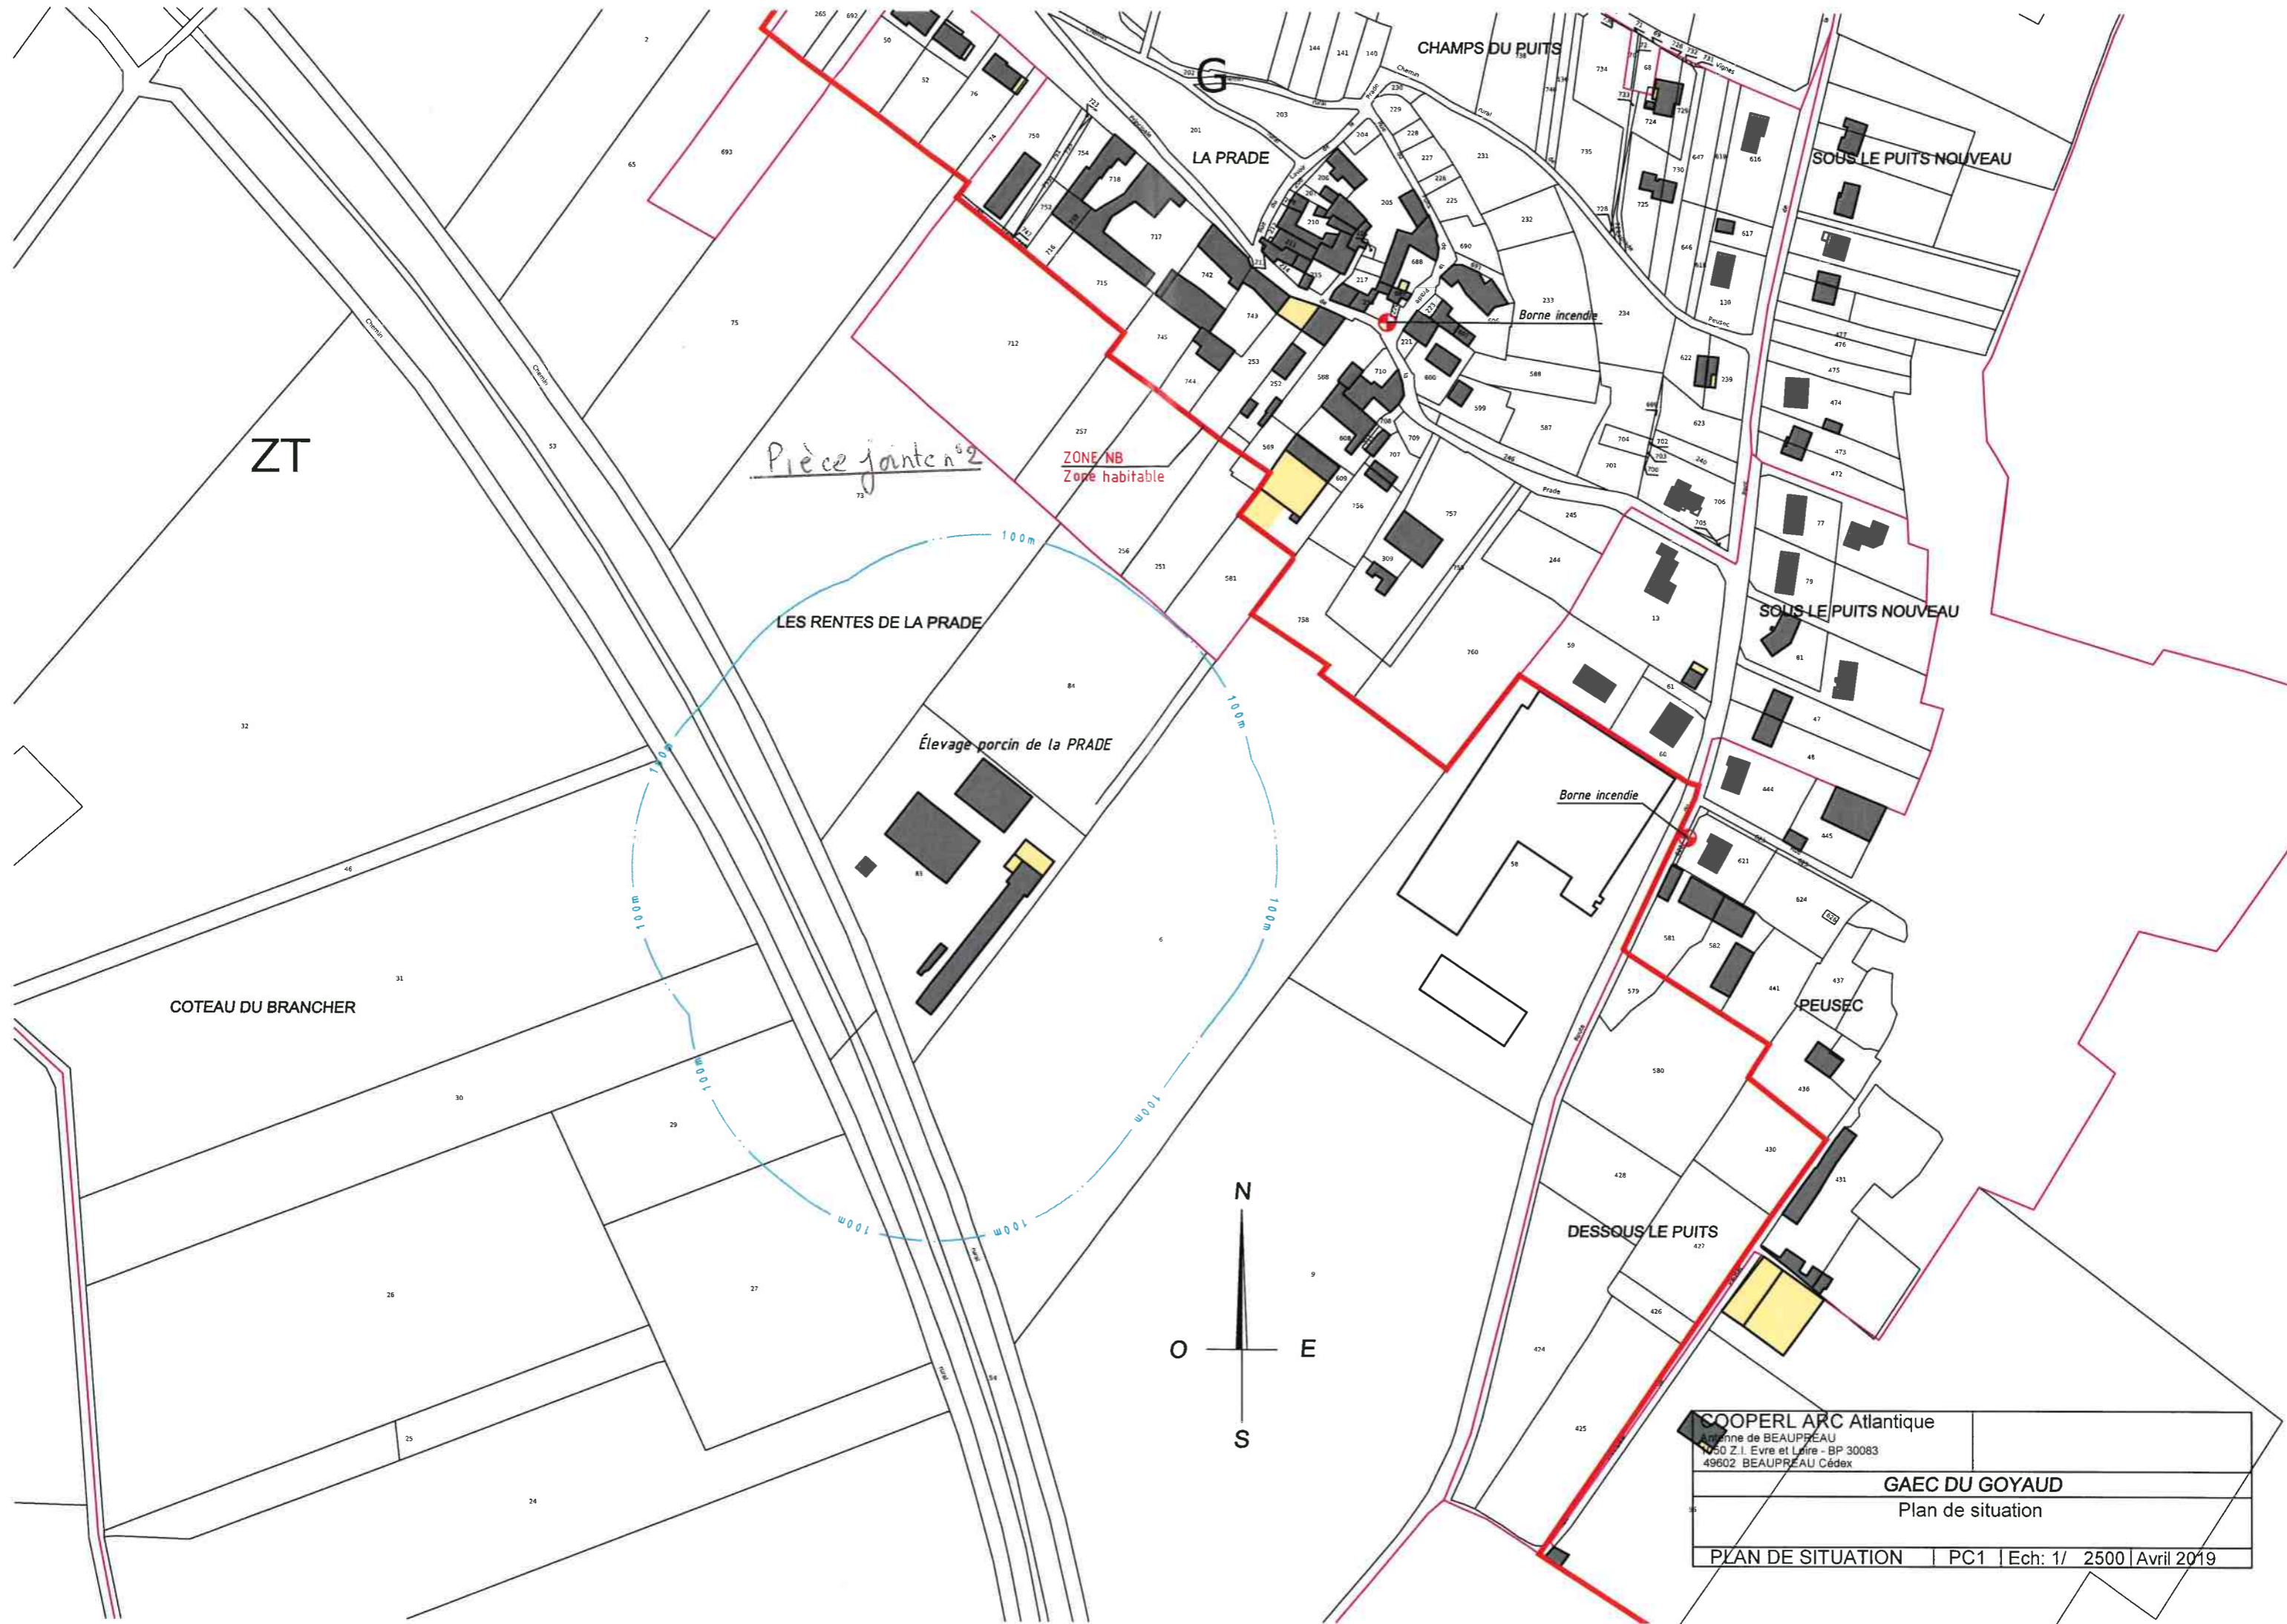

ZT

Pièce jointe n°2

ZONE NB
Zone habitable

LES RENTES DE LA PRADE

Élevage porcin de la PRADE


COTEAU DU BRANCHER

Borne incendie


SOUS LE PUIT NOUVEAU

PEUSEC

DESSOUS LE PUIT

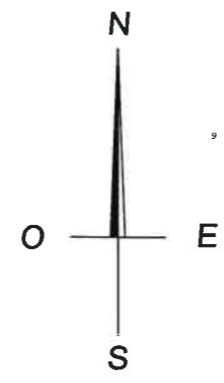

COOPERL ARC Atlantique Angéline de BEAUPREAU 1750 Z.I. Evre et Loire - BP 30083 49602 BEAUPREAU Cédex	
GAEC DU GOYAUD Plan de situation	
PLAN DE SITUATION	PC1 Ech: 1/ 2500 Avril 2019

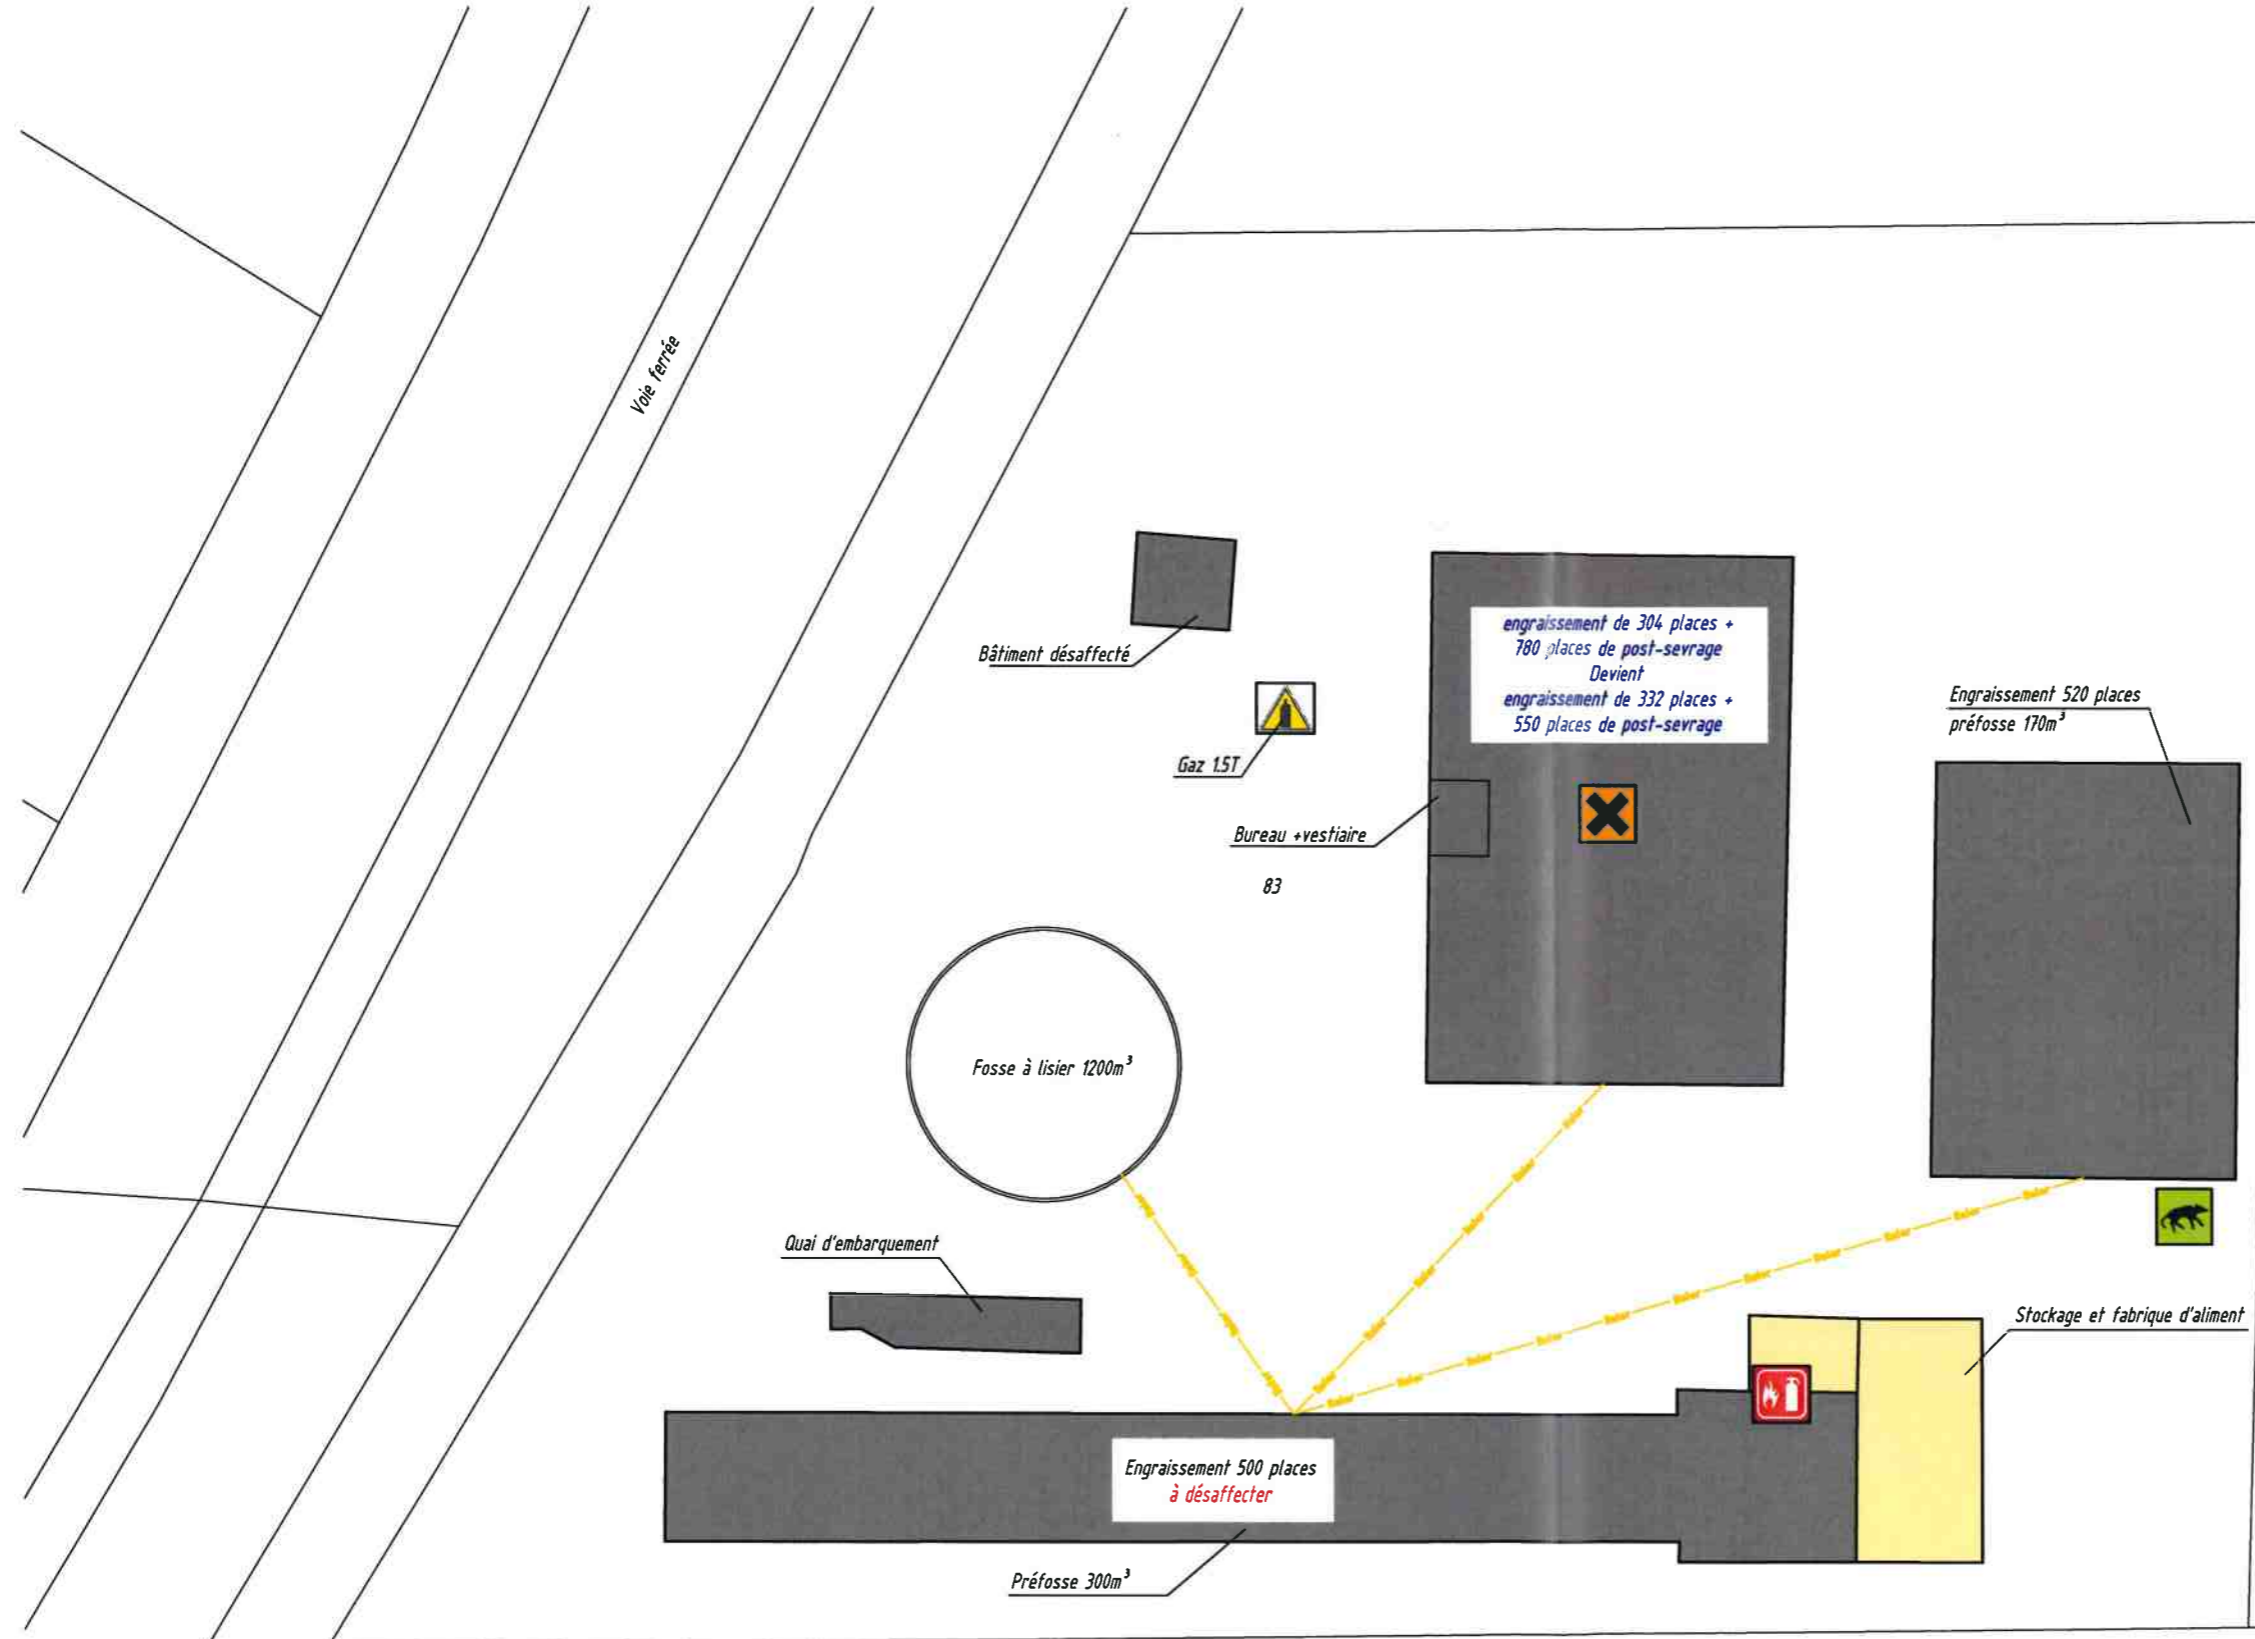

	Cloche équarrissage
	Réserve de gaz
	Extincteur
	Produits lessiviels et détergents


84
Pièce jointe n°3

PLAN DE MASSE

Ech : 500

COMMUNE : 16330 VARS
Adresse : La Prade

CADASTRE	Section(s) : ZT
	Parcelle(s) :
	Surface :

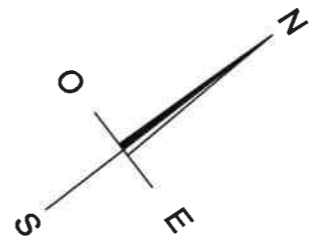

COOPERL ARC Atlantique Antenne de BEAUPREAU 1050 Z.I. Evre et Loire - BP 30083 49602 BEAUPREAU Cédex	
GAEC DU GOYAUD	
Plan de masse	
PLAN DE MASSE	PC2 Ech: 1/ 500 Avril 2019