


PLAN DE LOCALISATION

Echelle : 1/25000

PIECE JOINTE N°1

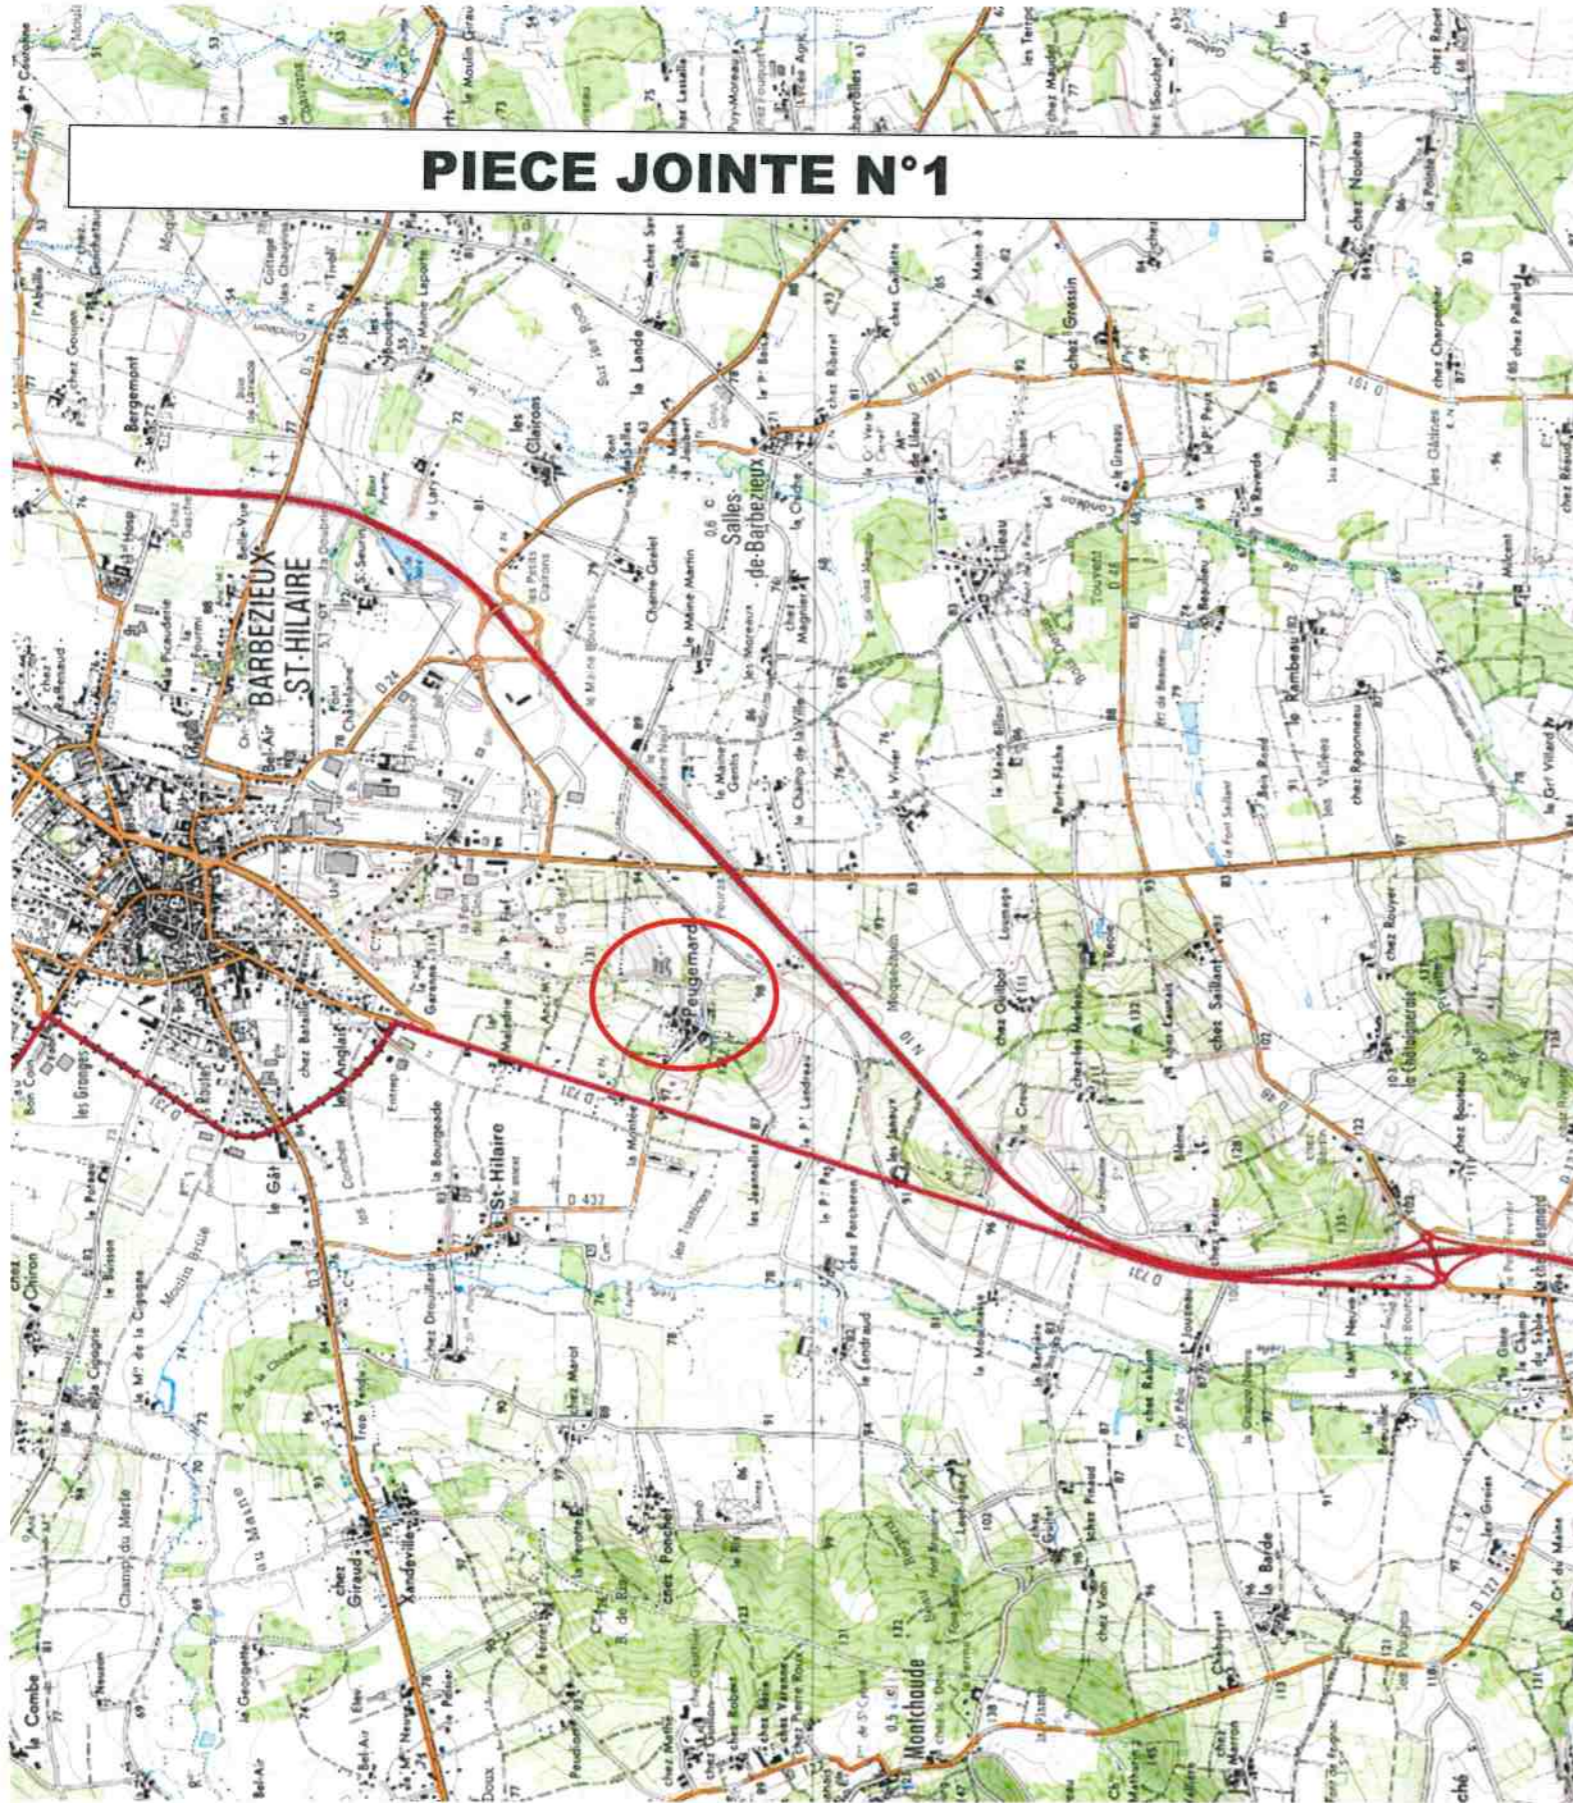

DOSSIER DE PLANS PROJETS

NATURE DES TRAVAUX

Refonte de l'élevage pour passage en production biologique

Surface Brute Couverte créée : 0 m²

COMMUNE ET TERRAIN :

COMMUNE : 16360 reignac
Adresse du terrain : peugemard
Cadastre : Section(s) : ZP
Parcelle(s) : 21 et 22

nom ou raison sociale du MAÎTRE D'OUVRAGE

EARL MICHONNEAU

Adresse : Mme et Mrs MICHONNEAU
Peugemard
16300 BARBEZIEUX SAINT HILAIRE

Téléphone élevage : 05 45 78 20 35
Téléphone domicile : 05 45 79 09 42
Téléphone portable : 06 61 37 14 02
FAX : 05 45 78 53 30

Adresse mail

Date et Signature Maître d'Ouvrage

AUTEUR DU PROJET

IMPORTANT

Ces plans sont établis suivant des normes zootechniques. Ils ne peuvent en aucun cas être interprétés comme des plans d'exécutions, et donc détournés de leur objet. Les entreprises qui effectueront les travaux devront sous leur entière responsabilité de constructeur, établir un cahier des charges respectant les normes de construction.

Y FORTIN
03-janvier-2022

Cooperl
GROUPEMENT
D'ÉLEVEURS

Cooperl Arc Atlantique
Antenne de BEAUPREAU
1050 Z.I. Evre et Loire - B.P. 30083
49602 BEAUPREAU Cédex
Tél. : 02 41 75 21 89 (service bâtiment)
Tél. : 02 41 75 21 85 (service environnement)
Fax : 02 41 75 27 35
Chargé de projet : REZEAU R.

PIECE JOINTE N°2


PLAN DE SITUATION

Ech : 2500

COMMUNE : 16360 REIGNAC

Adresse :

CADASTRE Section(s) : ZP
Parcelle(s) : 21, 22 et 23
Surface : 85950m²

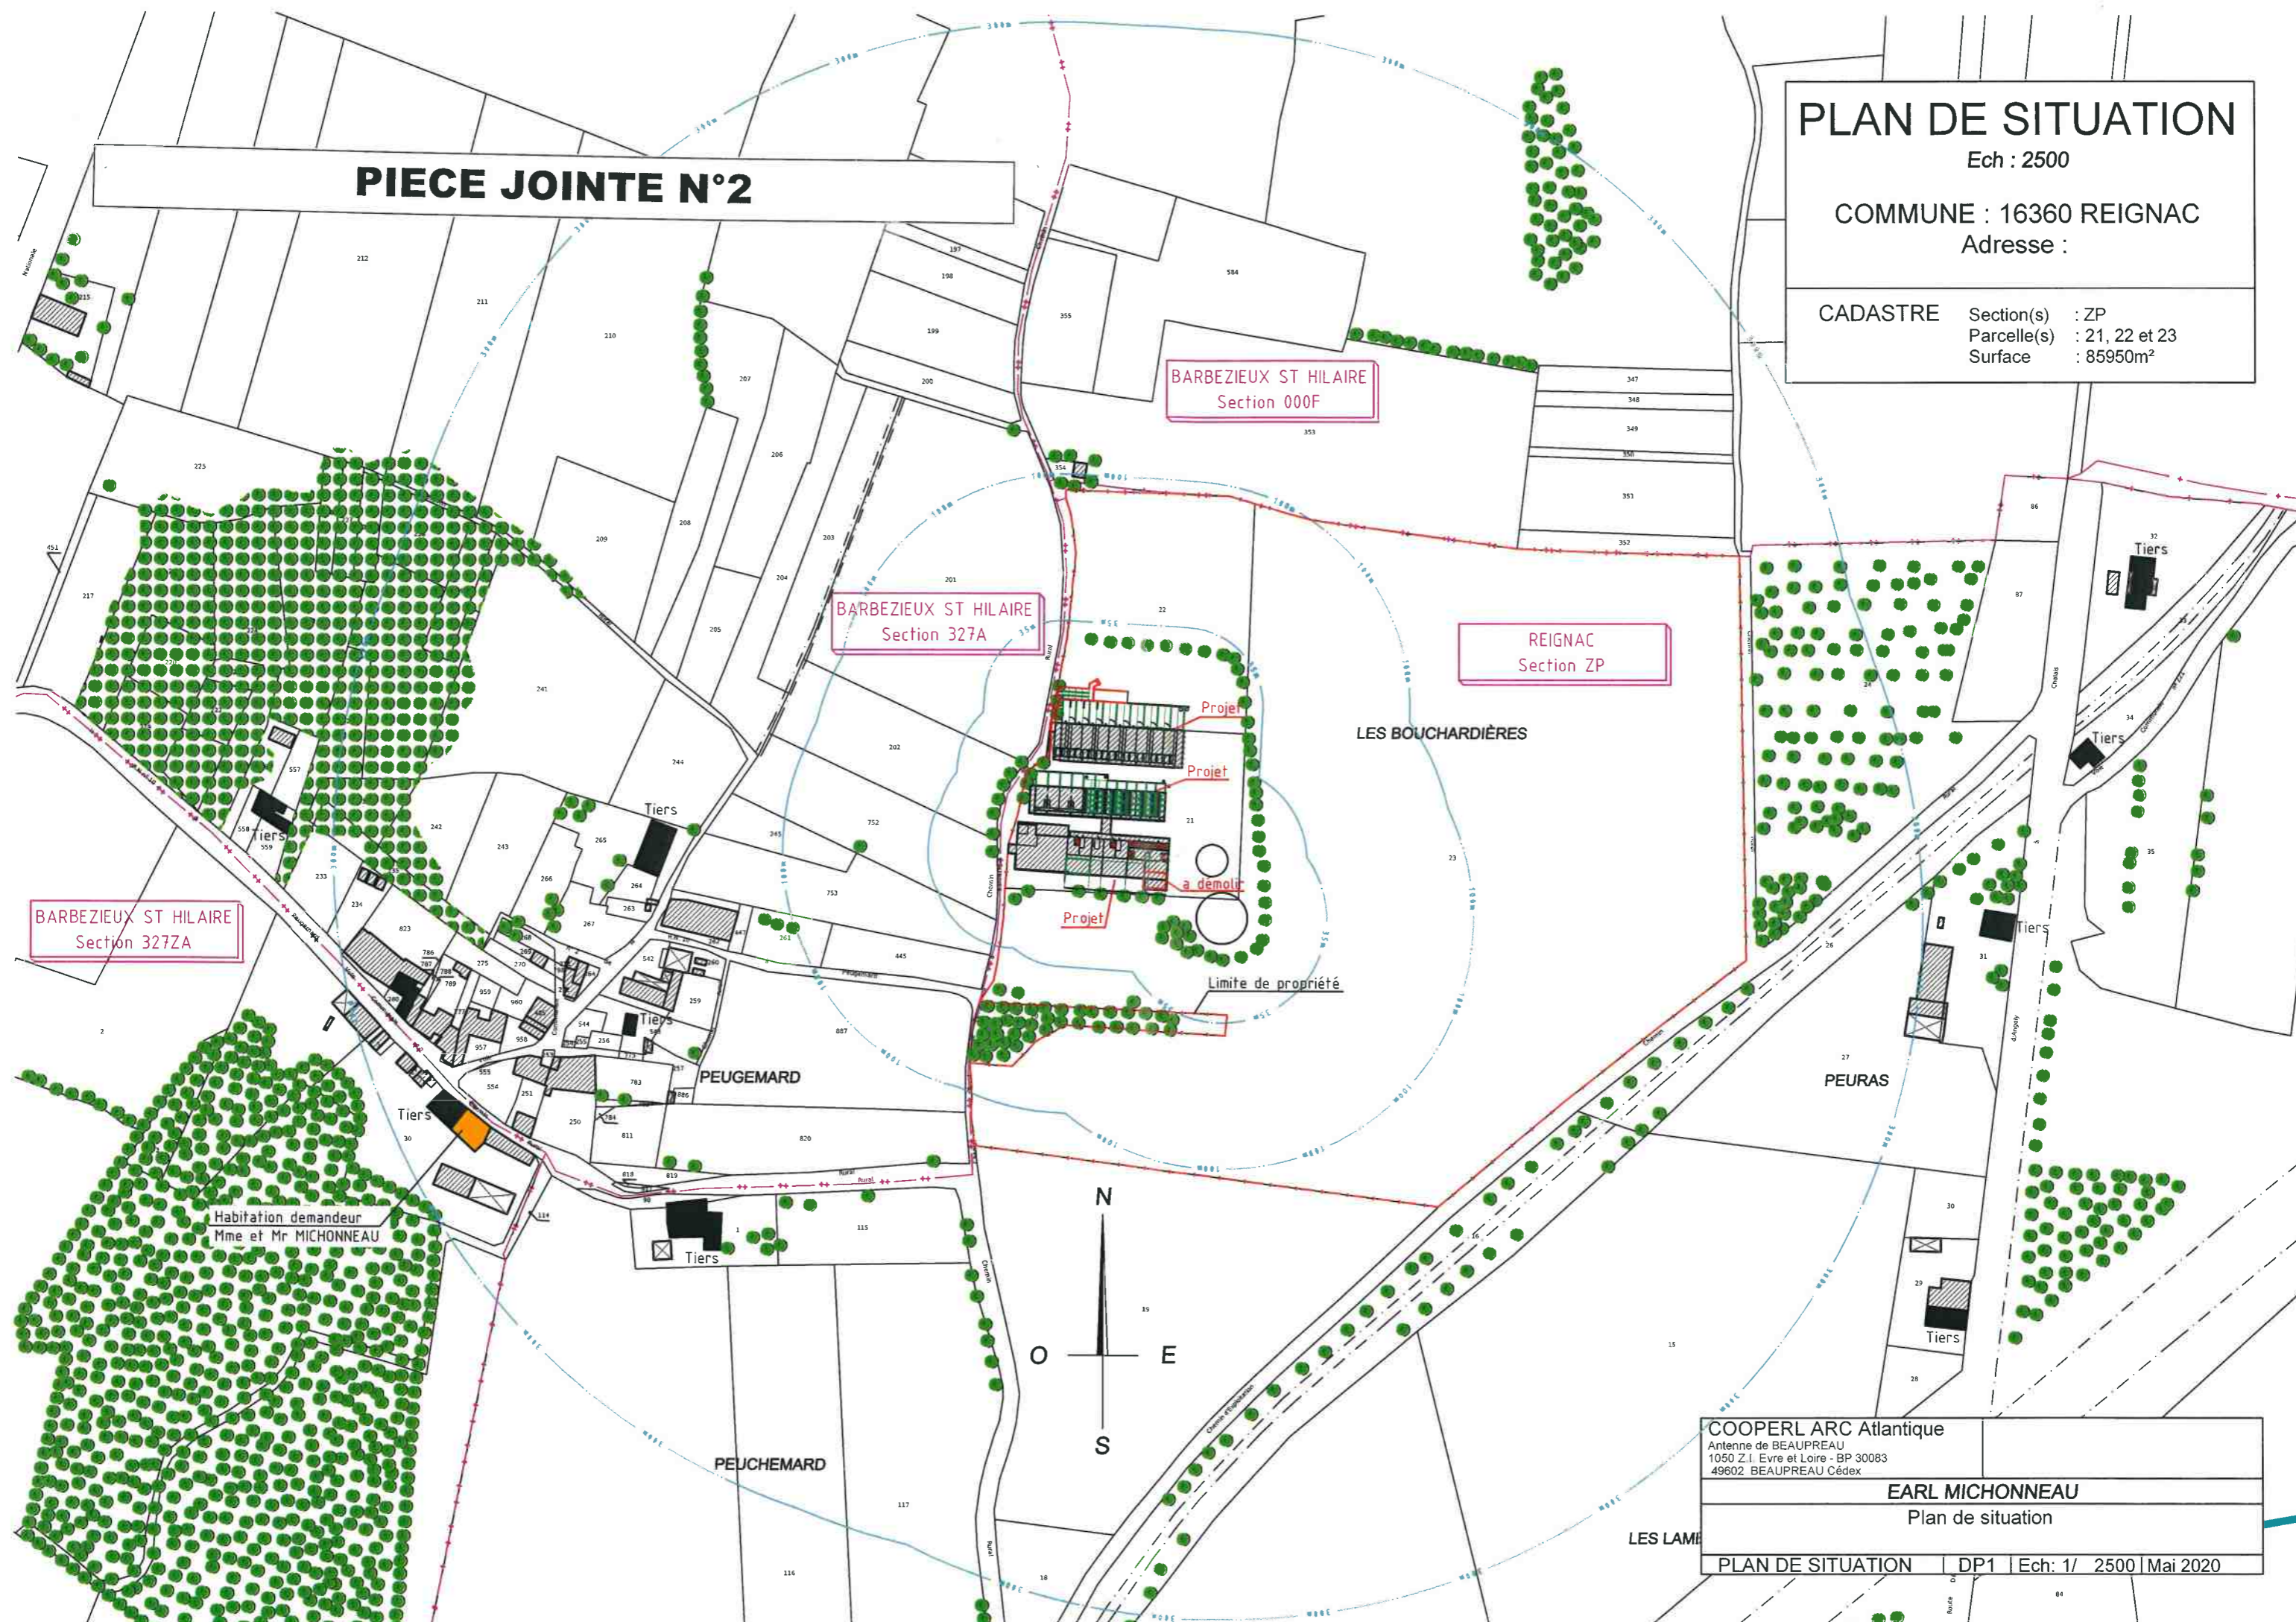

BARBEZIEUX ST HILAIRE
Section 327ZA

BARBEZIEUX ST HILAIRE
Section 000F

BARBEZIEUX ST HILAIRE
Section 327A

REIGNAC
Section ZP

Habitation demandeur
Mme et Mr MICHONNEAU

COOPERL ARC Atlantique
Antenne de BEAUPREAU
1050 Z.I. Evre et Loire - BP 30083
49602 BEAUPREAU Cédex

EARL MICHONNEAU
Plan de situation

PLAN DE SITUATION | DP1 | Ech: 1/ 2500 | Mai 2020


COOPERL ARC Atlantique 1050 Z1 Evre et Loire - BP 30083 49602 BEAUPREAU cedex	EARL MICHONNEAU Plan de masse	PLAN DE MASSE PC2 Ech: 1/ 625 Janv. 2022
---	----------------------------------	---

PIECE JOINTE N°3

**NB: Plan modifié suite à demande
DDT (voir avant dossier ICPE)**

Sous réserve de la Validation par
votre organisme certificateur BIO

PLAN DE MASSE	
Ech : 825	
COMMUNE : 16360 REIGNAC	
Adresse : Penguemard	
CADASTRE	Section(s) : ZP
	Parcelle(s) : 21 et 22
	Surface : 15832m ²
NIVEAUX	Plancher
	Fatage
	Présose

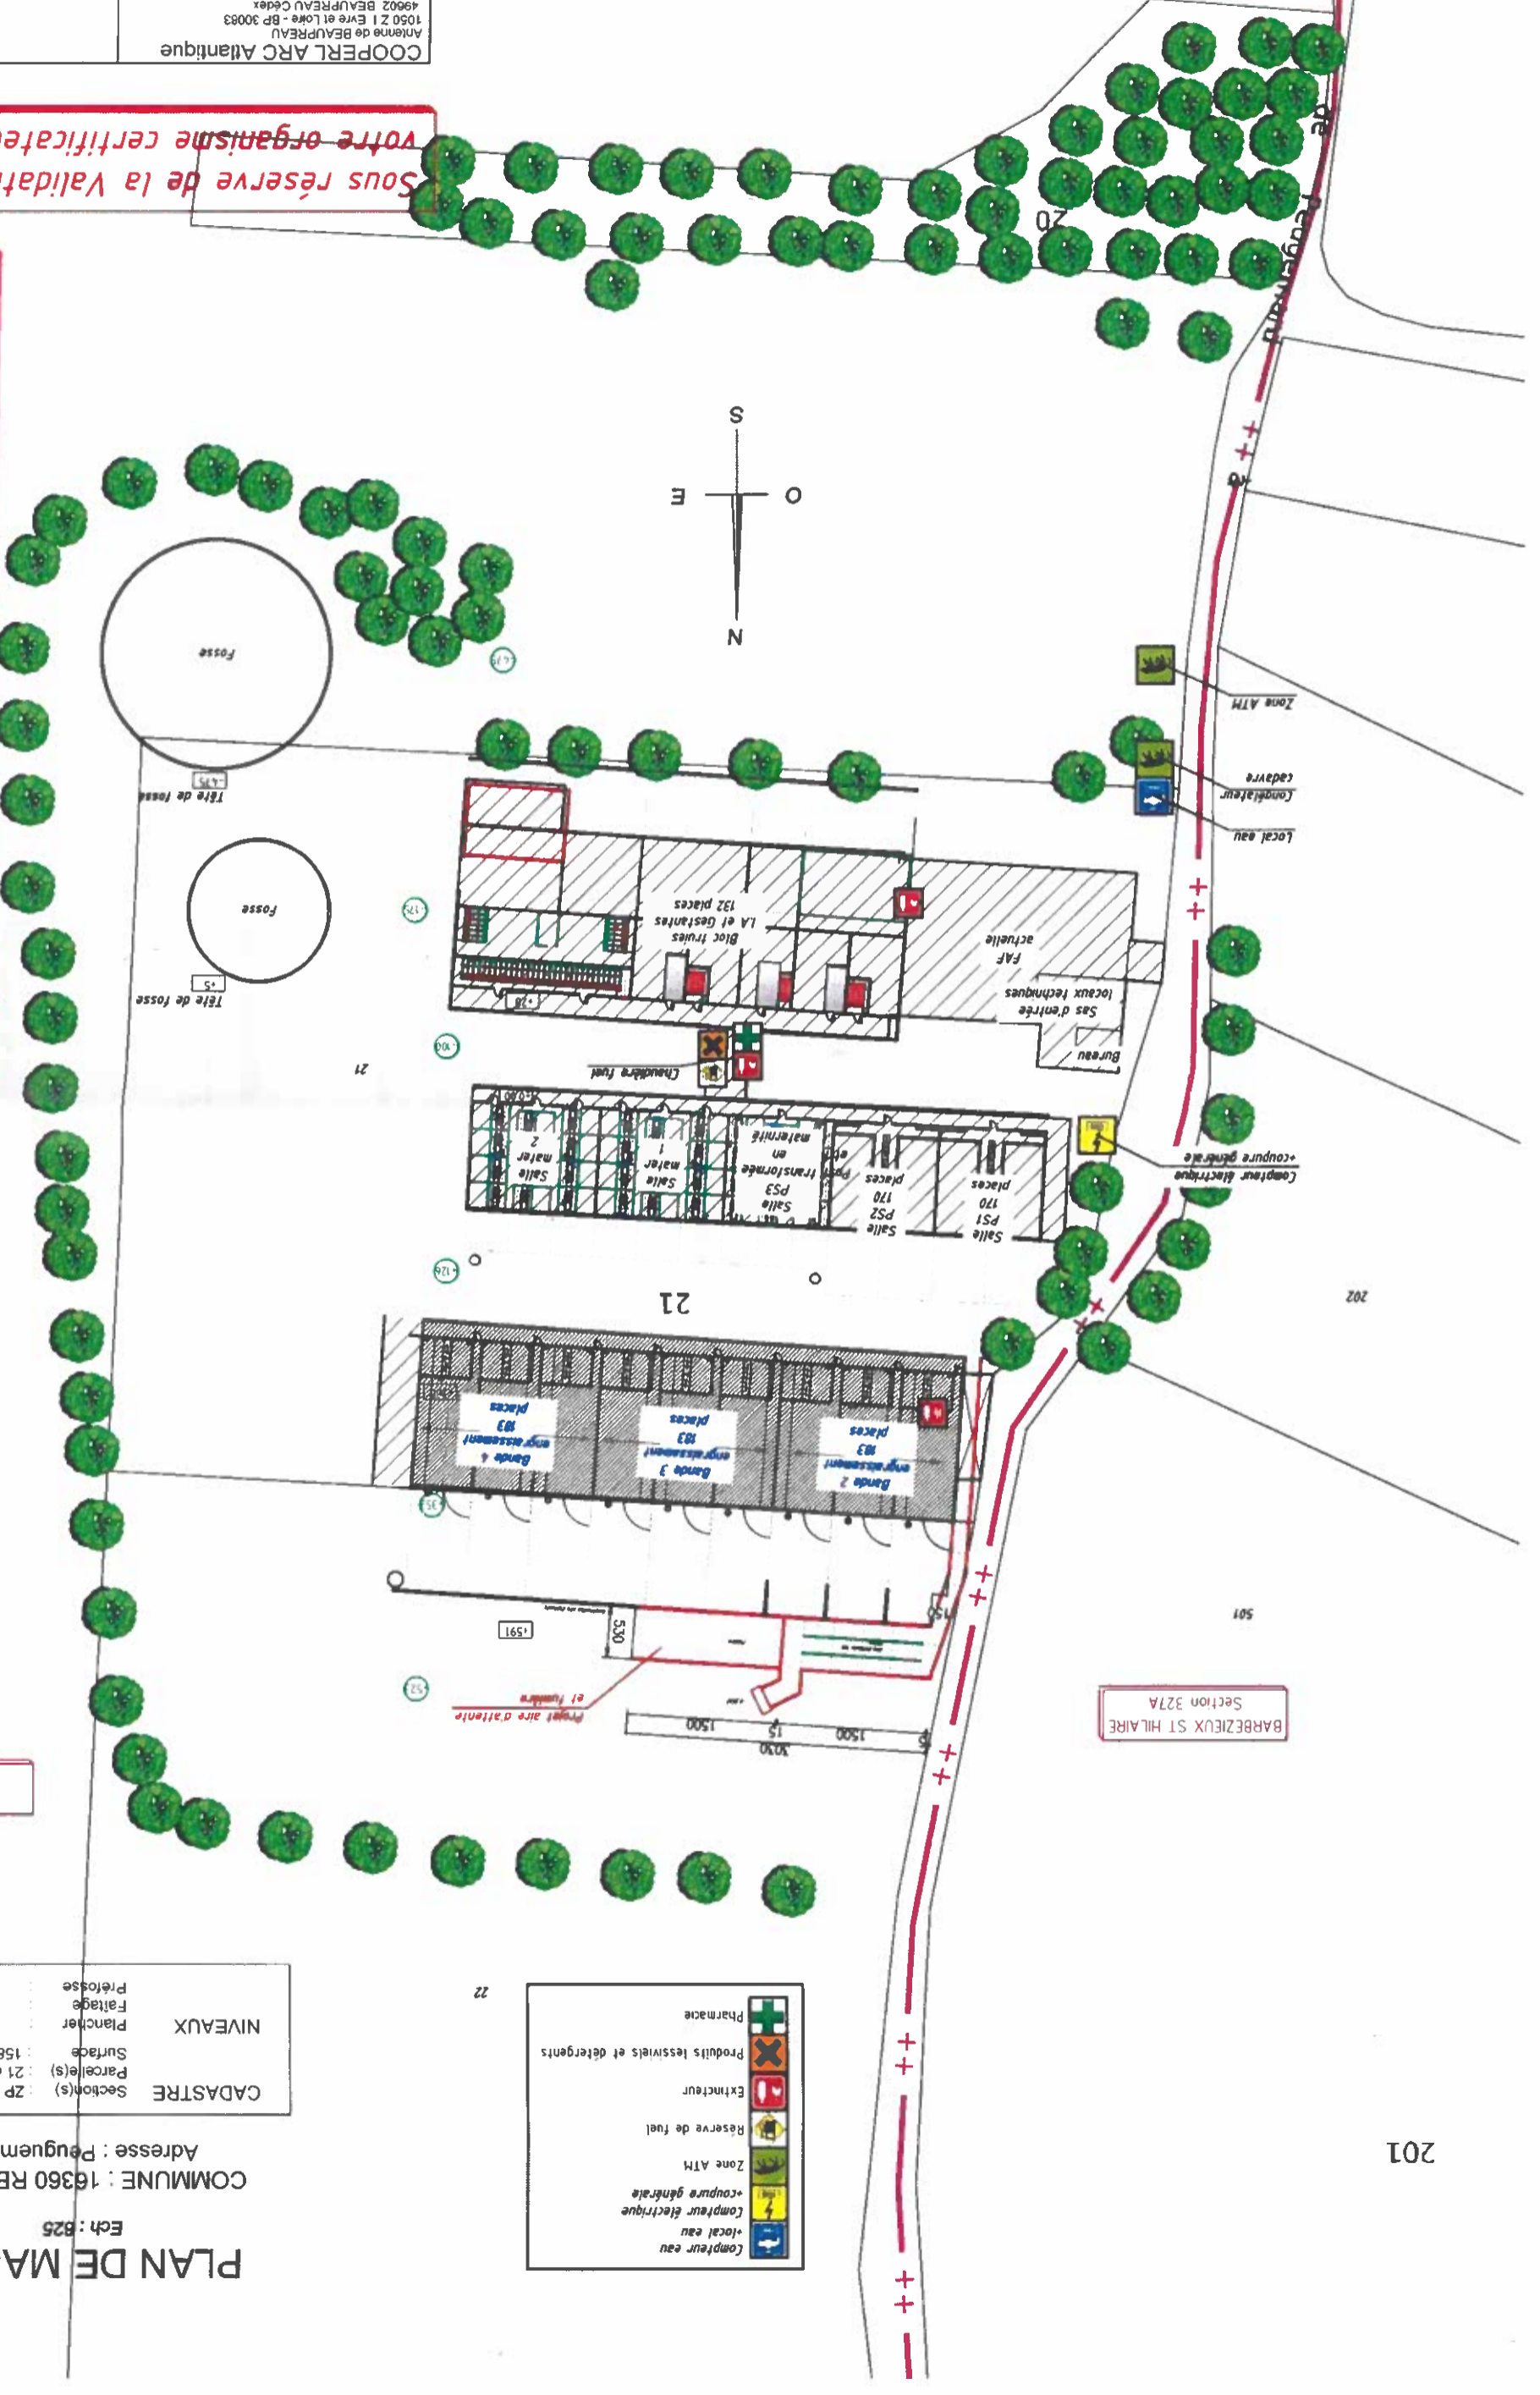

REIGNAC
Section ZP

BARBEZIEUX ST HILAIRE
Section 327A

LES BOUCHARDIÈRES

202

501

21

132

21

176

133

591

53

175

5

20

Local eau

Compteur électrique

Zone ATM

Local cadastre

Local eau

Compteur électrique

Zone ATM

Local cadastre

Local eau

Compteur électrique

Zone ATM

Local cadastre

Local eau

Compteur électrique

Zone ATM

Local cadastre

Local eau

Compteur électrique

Cadastre

Accès quai d'embarquement

340
100 20 200 20
Marche de 72cms

Roue du camion +82


sf +154

Marches

pente

3030

pente

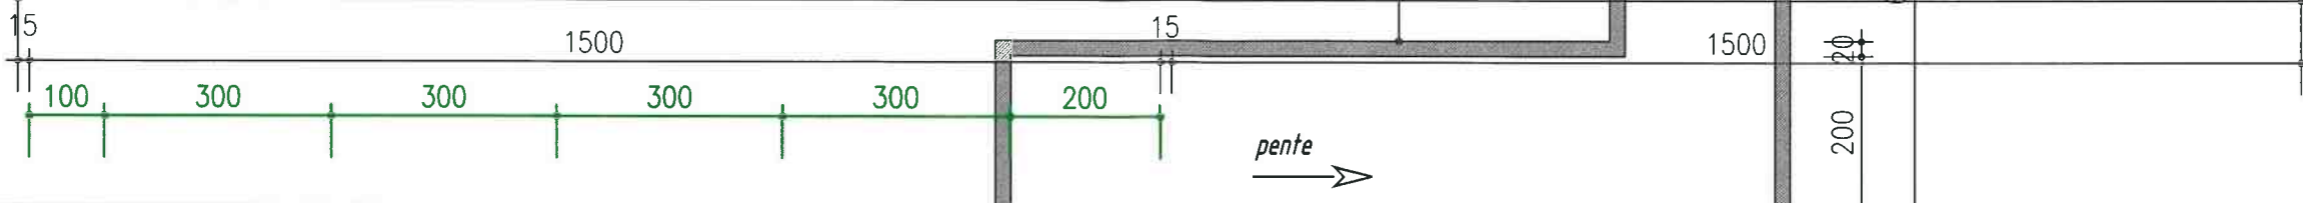

Aire d'attente 140 places

Fumière

Constructive

SF-20 à définir

Mur à construire
Lg ~340

Mur à construire
Lg ~340

Plot béton
à construire

Aire d'attente 30 places

Surface : 58.97m² ut
soit 0.97m² ut/p

Surface : 63.73m² ut
soit 1.01m² ut/p

Surface : 63.73m² ut
soit 1.01m² ut/p

Surface : 63.73m² ut
soit 1.01m² ut/p

Surface : 63.73m² ut
soit 1.01m² ut/p

Surface : 63.73m² ut
soit 1.01m² ut/p

Aux normes 2021 (Jusqu'à 110kas poids VIF)

SF-10

Canalisation EP - EU
+ drain à installer



Barrière bovin Ht150
+ trespa avec passage veaux

Barrière bovin Ht150
+ trespa avec passage veaux


Barrière bovin Ht150
+ trespa avec passage veaux

Barrière bovin Ht150
+ trespa avec passage veaux

COOPERL ARC Atlantique
Antenne de BEAUPREAU
1050 Z.I. Evre et Loire - BP 30083
49602 BEAUPREAU Cédex

EARL MICHONNEAU
Transformation d'un bâtiment d'engraissement

VUE EN PLAN PC5 Ech: 1/ 100 Janv. 2022

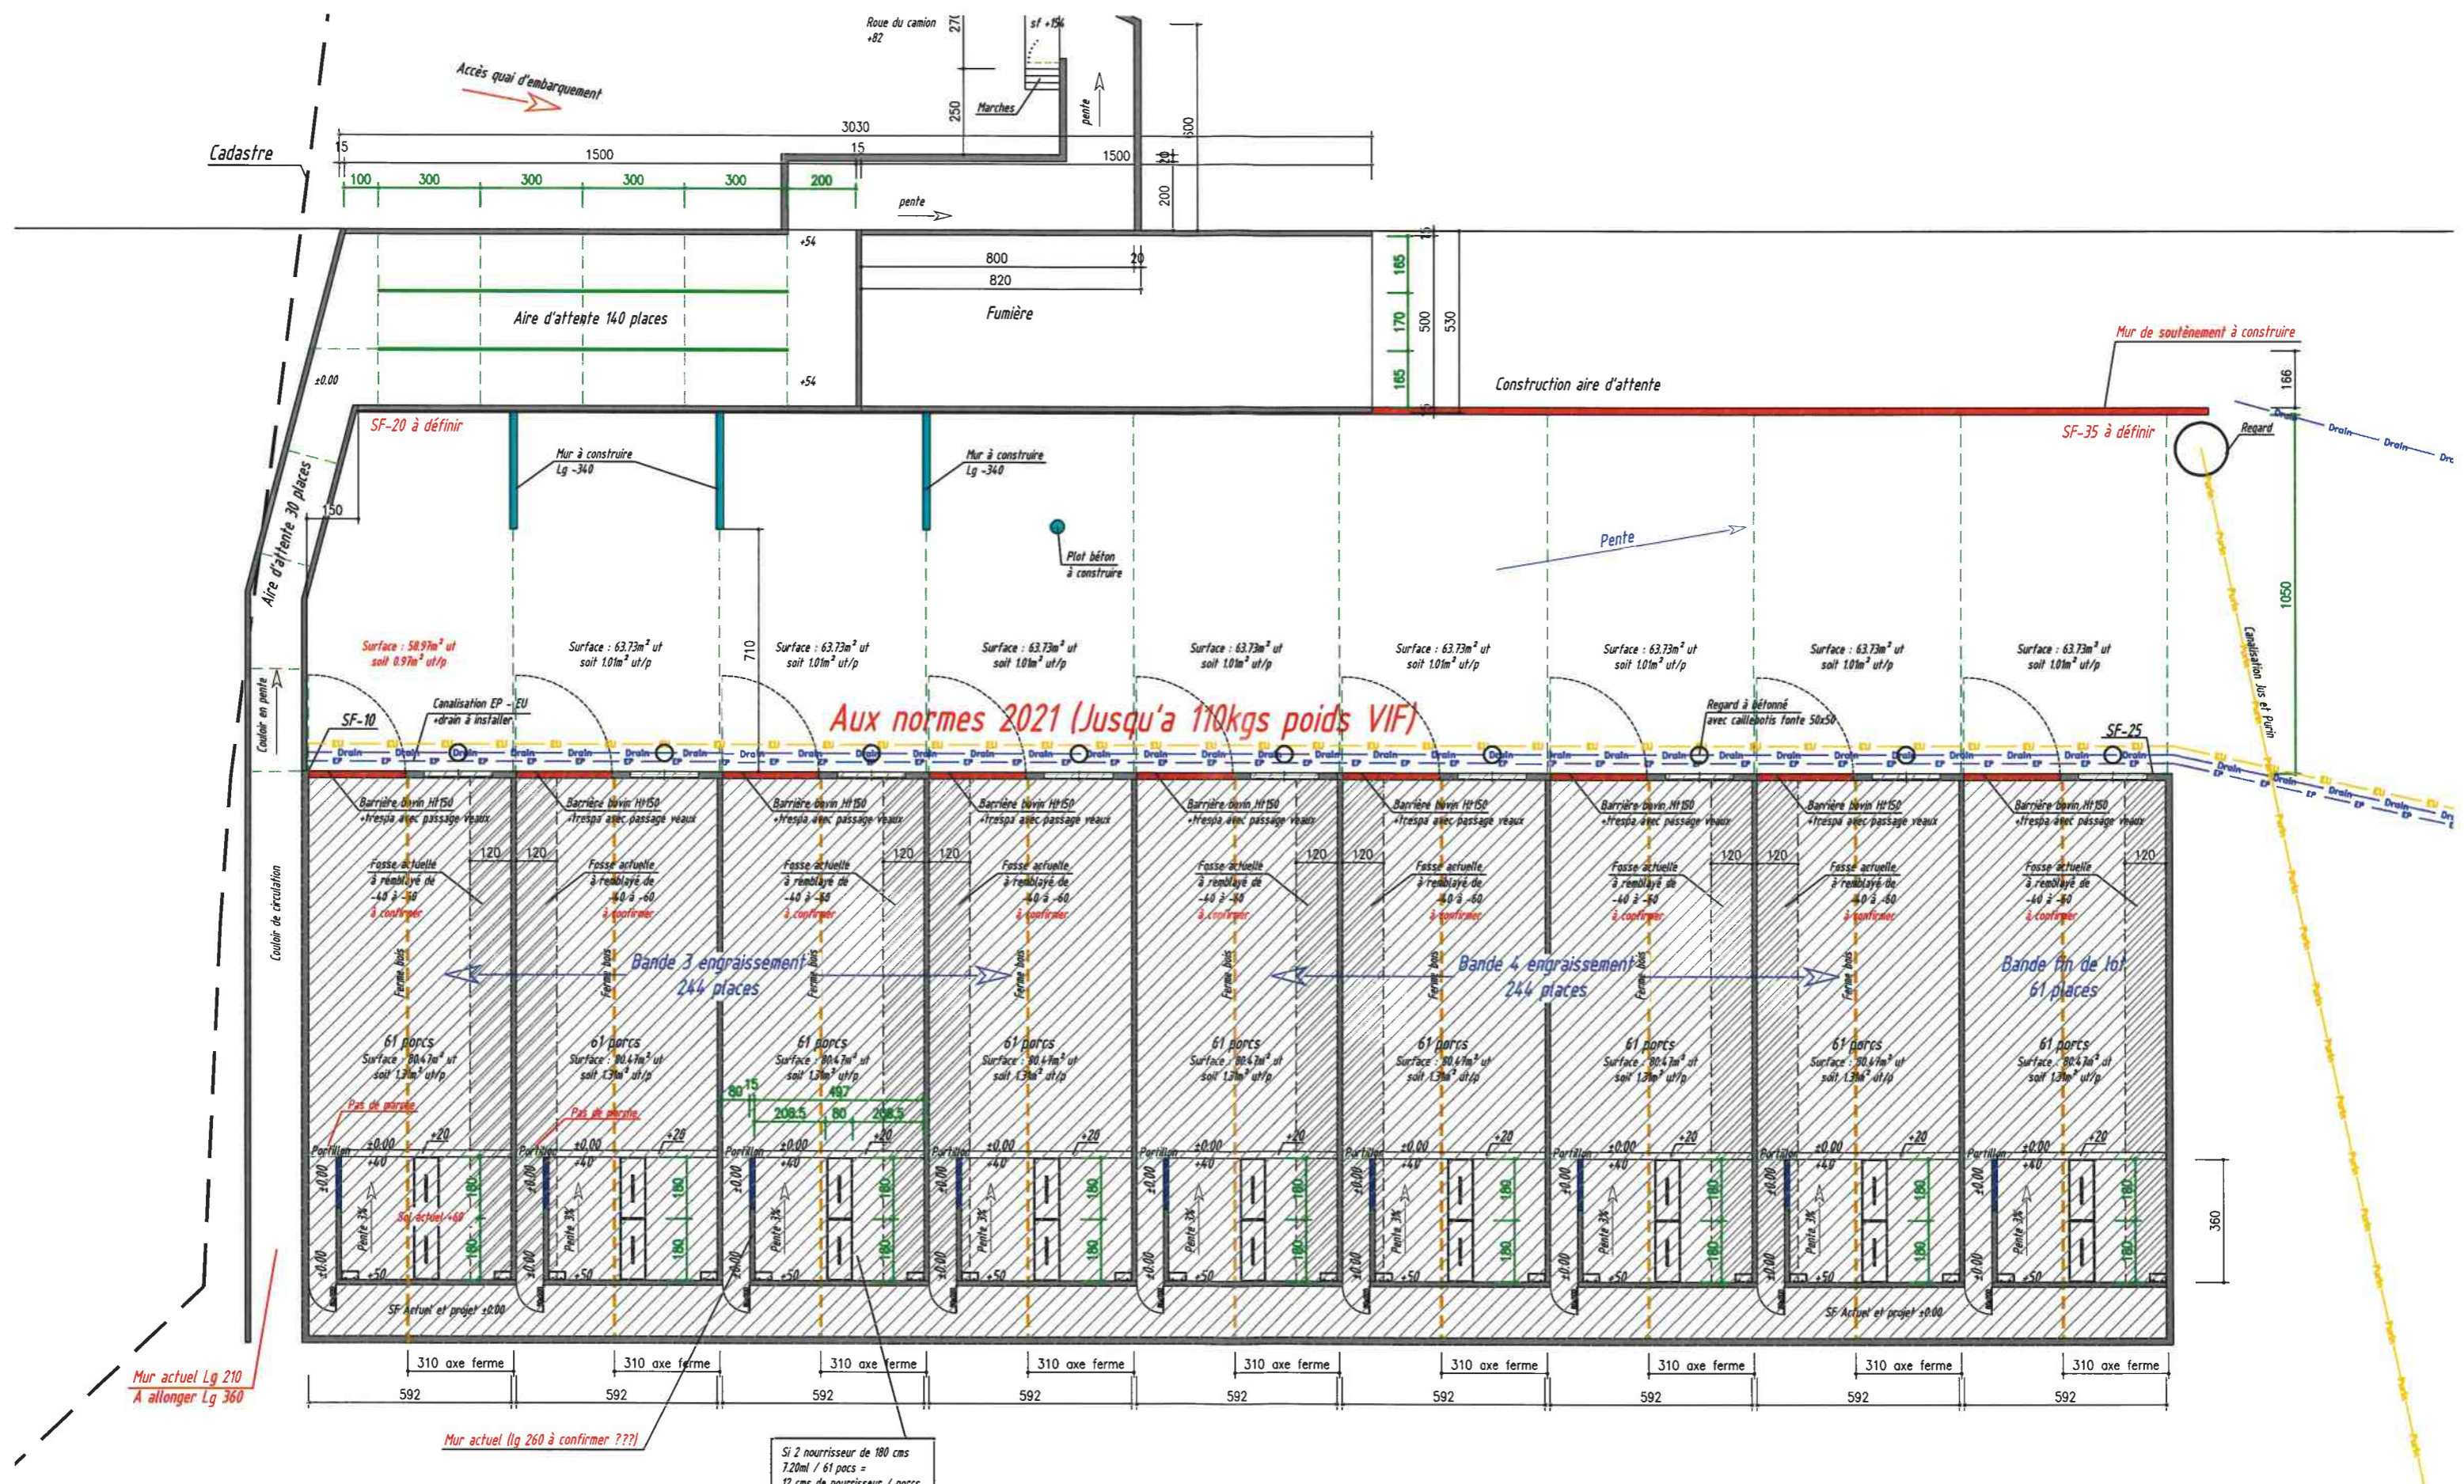


Sous réserve de la Validation par votre organisme certificateur BIO

COOPERL ARC Atlantique Antenne de BEAUPREAU 1050 Z.I. Evre et Loire - BP 30083 49602 BEAUPREAU Cédex	
EARL MICHONNEAU Transformation d'un bâtiment d'engraissement	
VUE EN PLAN	PC5 Ech: 1/ 175 Janv. 2022

Mur actuel Lg 210
A allonger Lg 360


Mur actuel (lg 260 à confirmer ???)

Si 2 nourrisseur de 180 cms
7.20ml / 61 pocs =
12 cms de nourrisseur / porcs

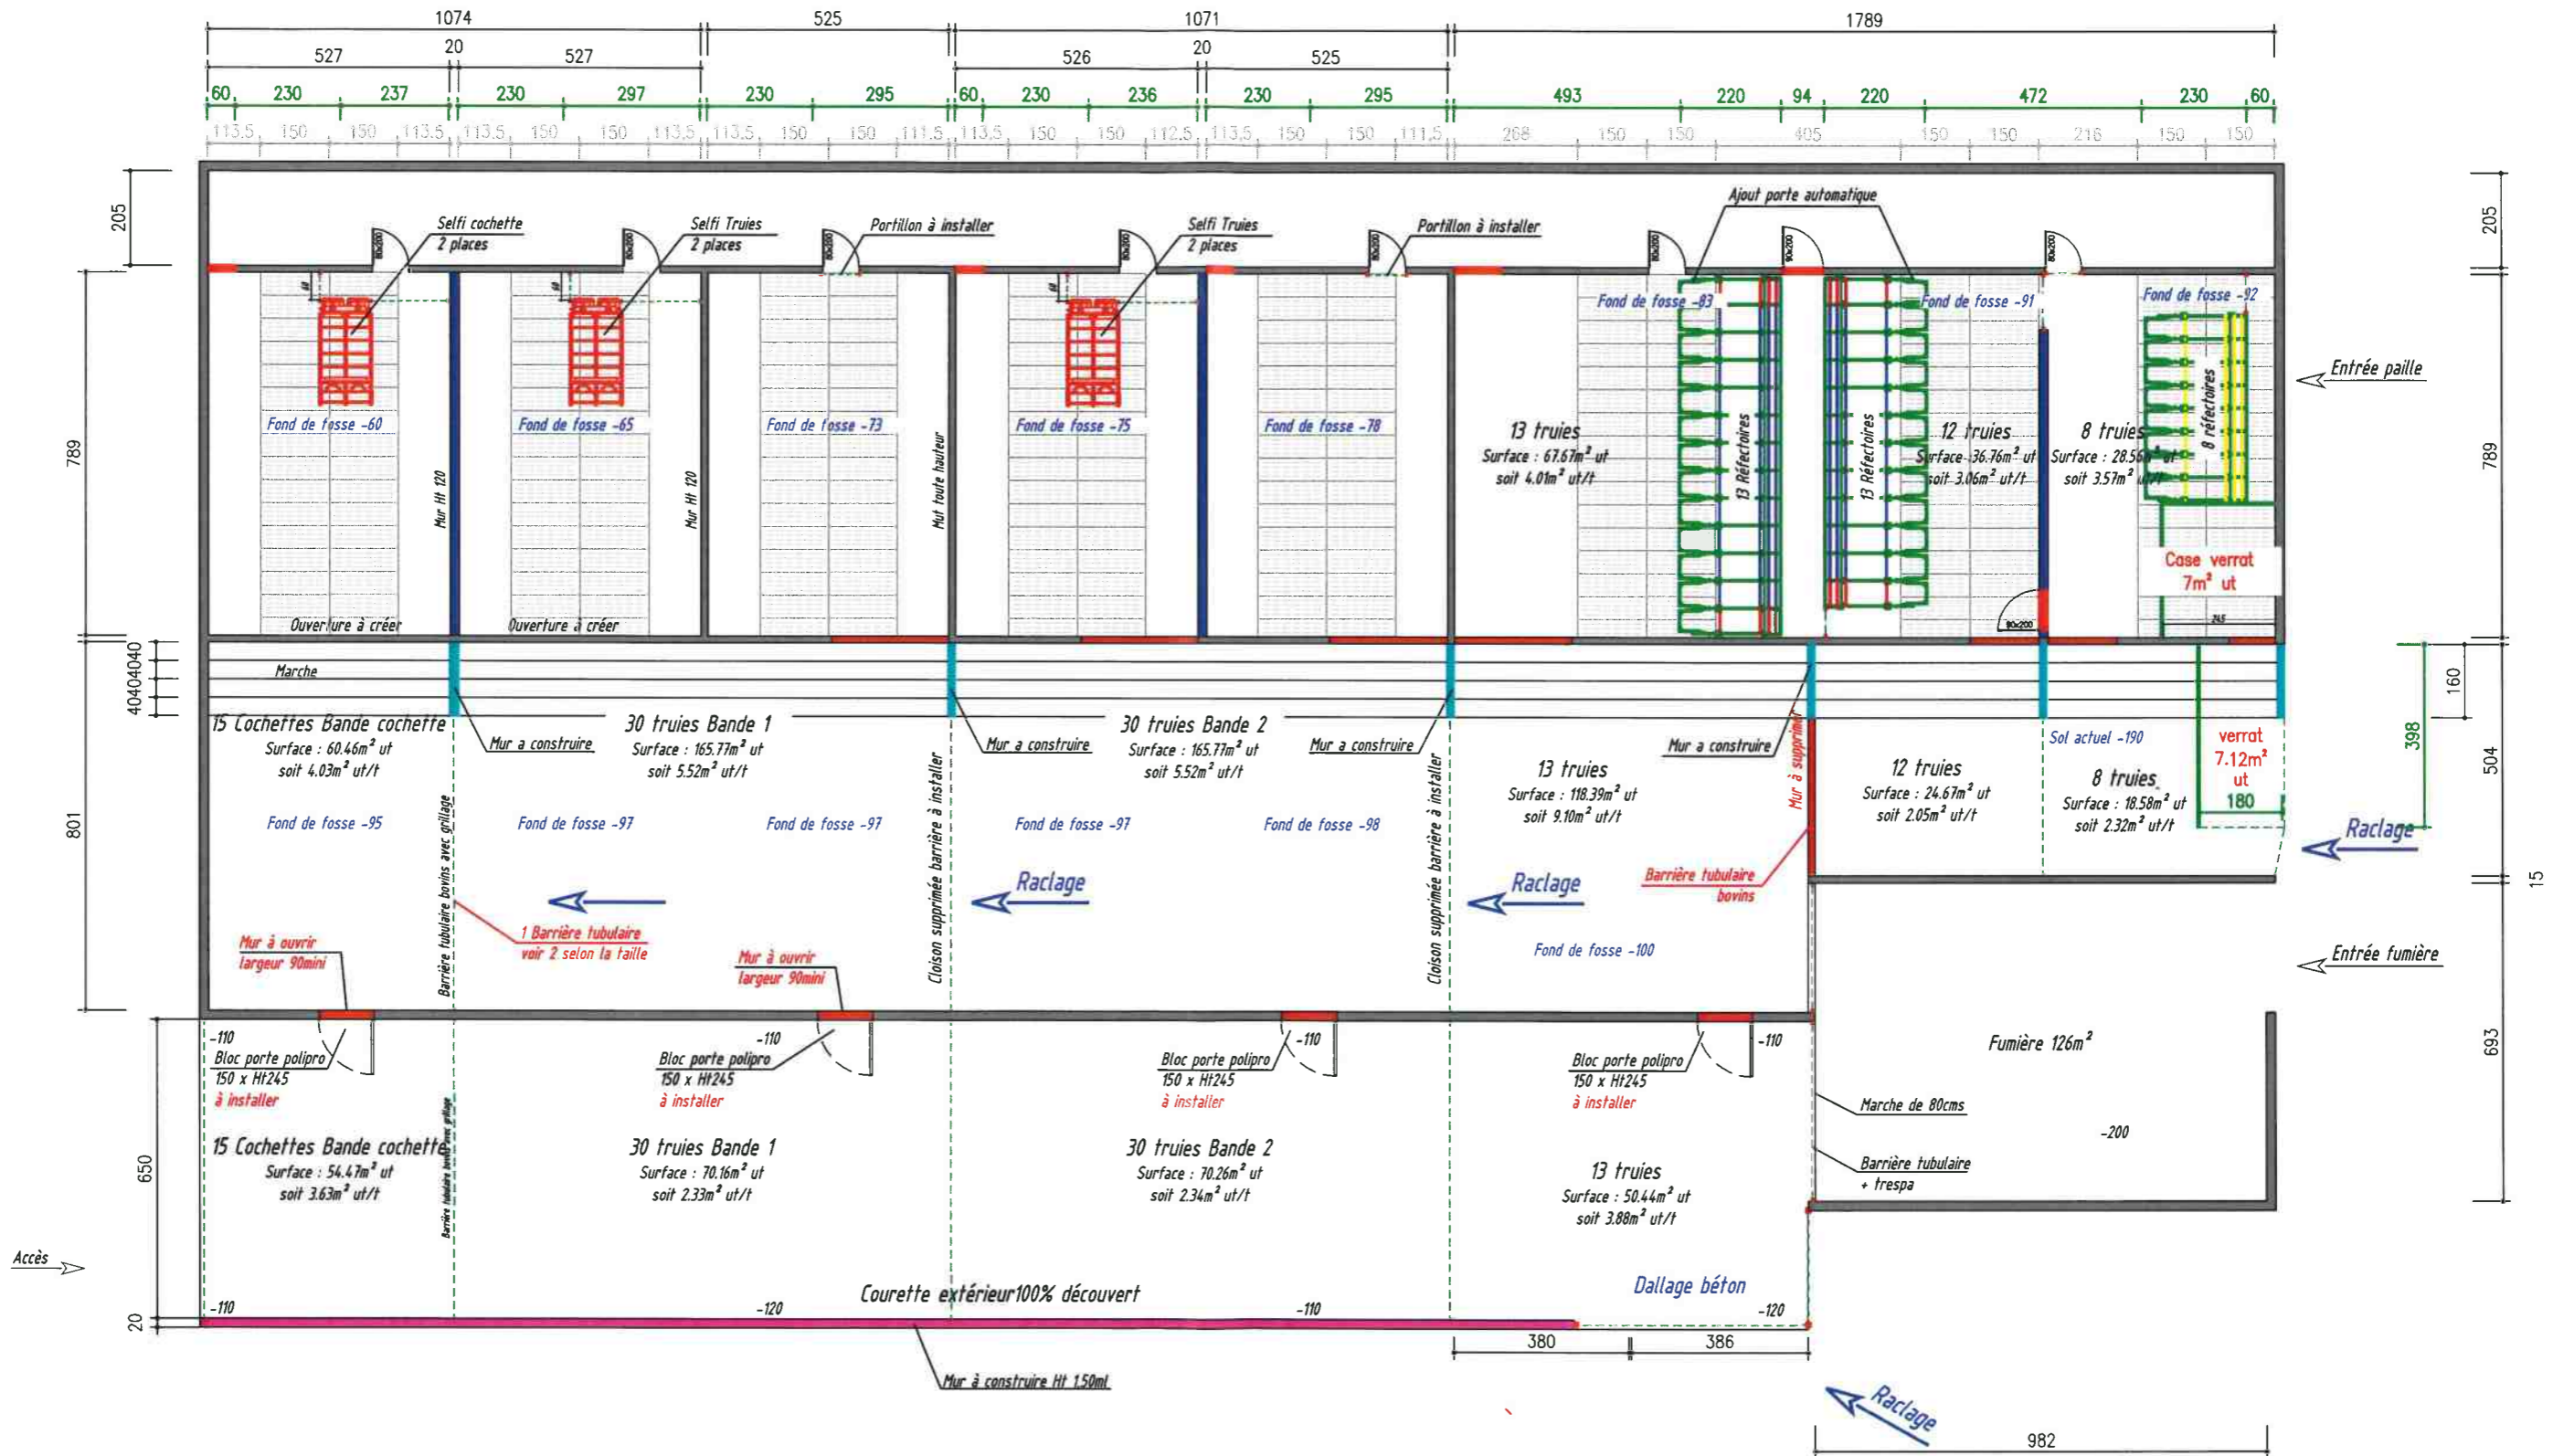

Sous réserve de la Validation par votre organisme certificateur BIO

COOPERL ARC Atlantique Antenne de BEAUPREAU 1050 Z.I. Evre et Loire - BP 30083 49602 BEAUPREAU Cédex	
EARL MICHONNEAU Transformation du bloc I.A et gestantes	
VUE EN PLAN	PC5 Ech: 1/ 150 Fév. 2021

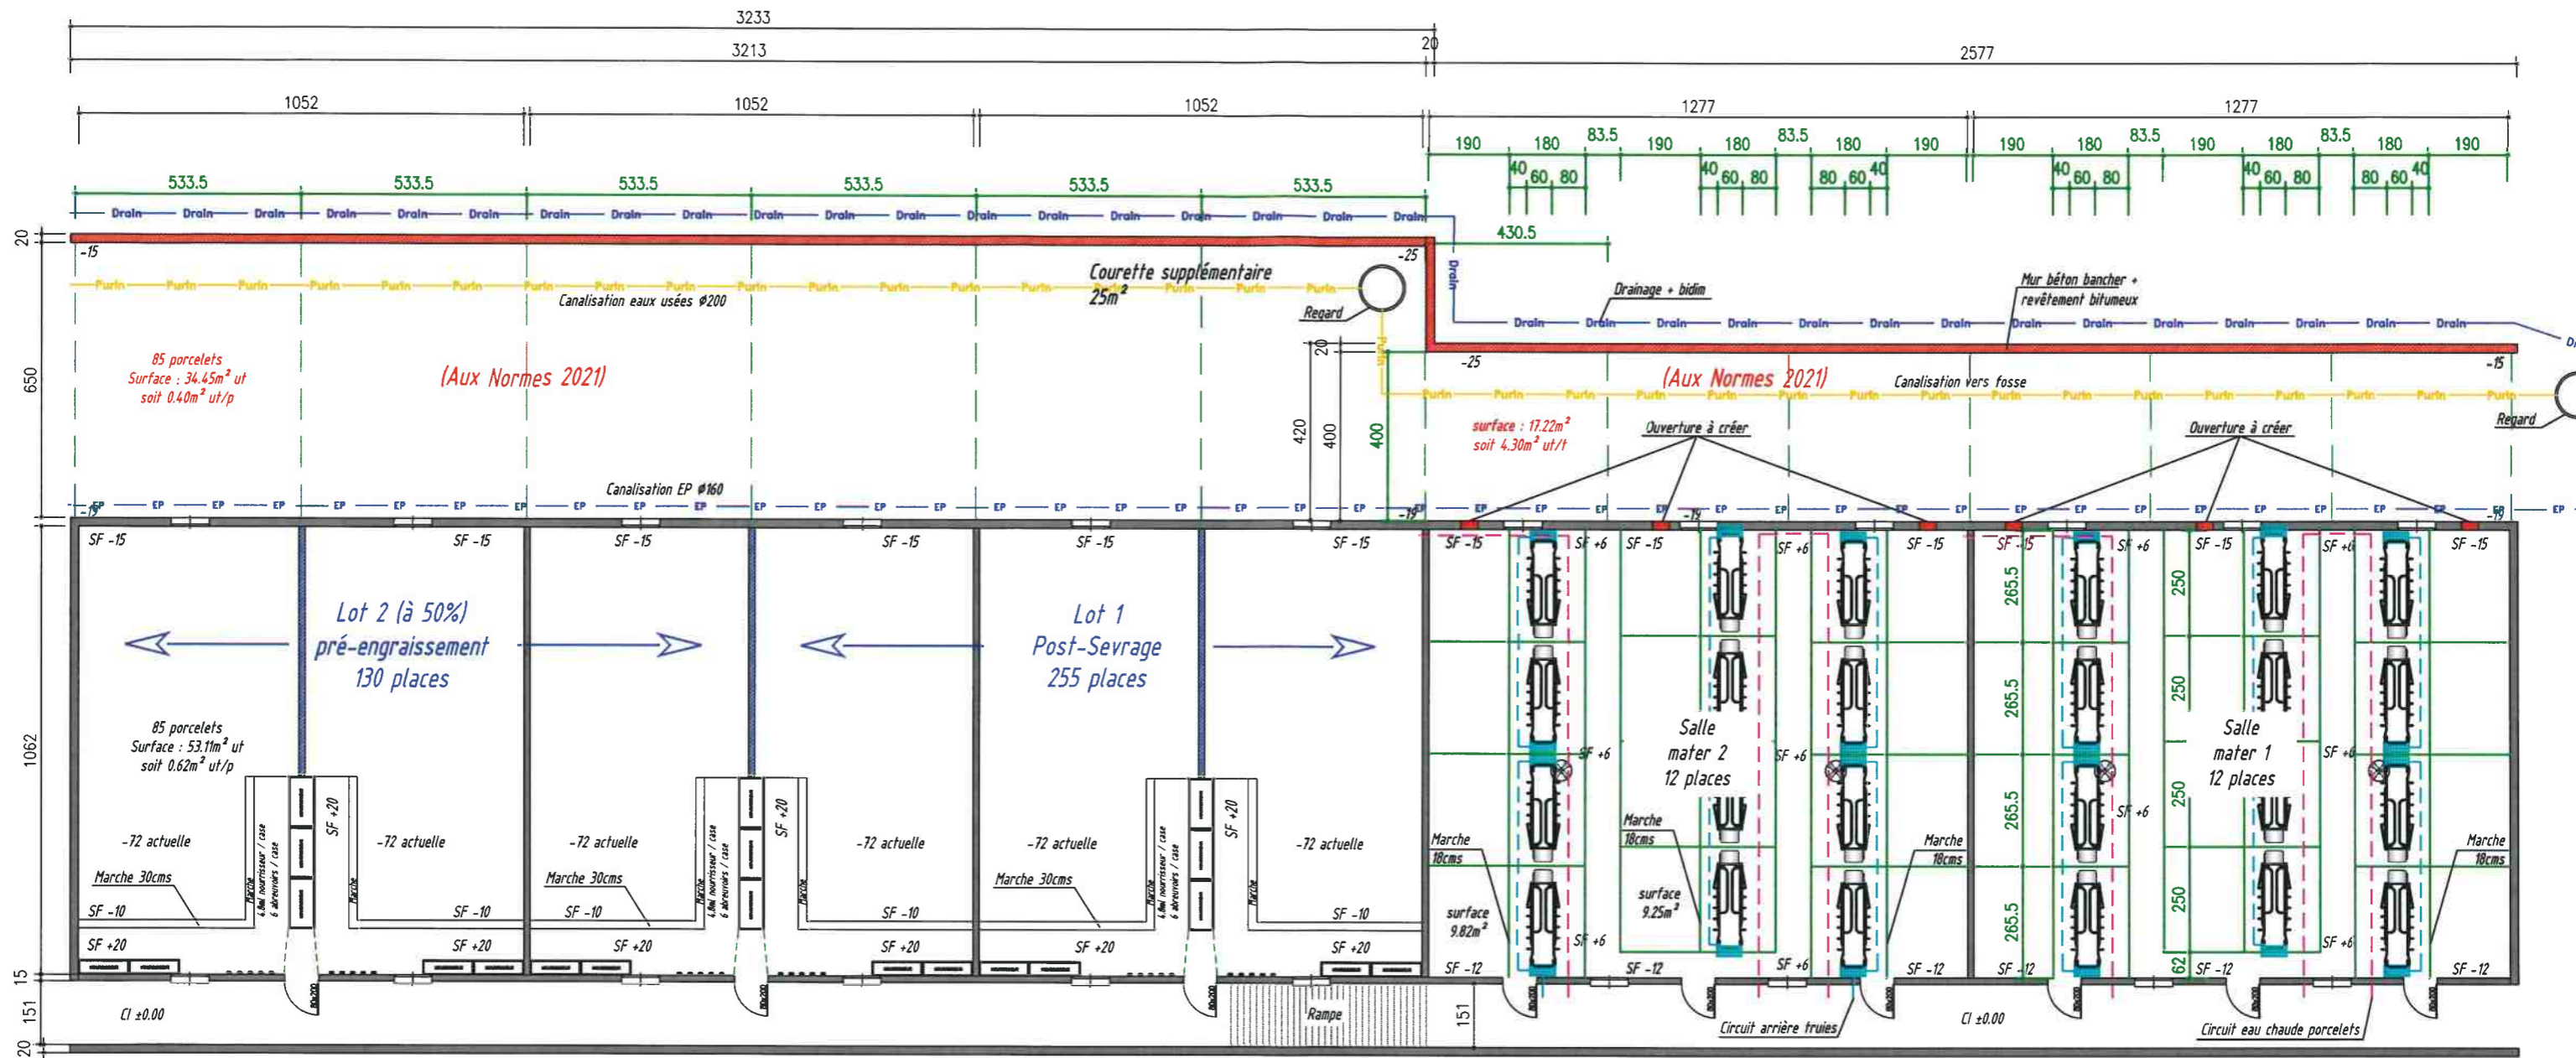

Sous réserve de la Validation par votre organisme certificateur BIO

COOPERL ARC Atlantique Antenne de BEAUPREAU 1050 Z.I. Evre et Loire - BP 30083 49602 BEAUPREAU Cédex	<i>Situation projetée</i>
EARL MICHONNEAU Transformation d'un bâtiment PS et maternité	
VUE EN PLAN	PC5 Ech: 1/ 150 Fév. 2021