



VOLUME ZONE BARRIQUES : 48 rimes x 3 niveaux x (16 + 15) barriques x 3.5hl) = 15 624 hl
 VOLUME CUVES : 5 cuves x 300 hl = 1 500 hl
VOLUME TOTAL : 17 124 hl

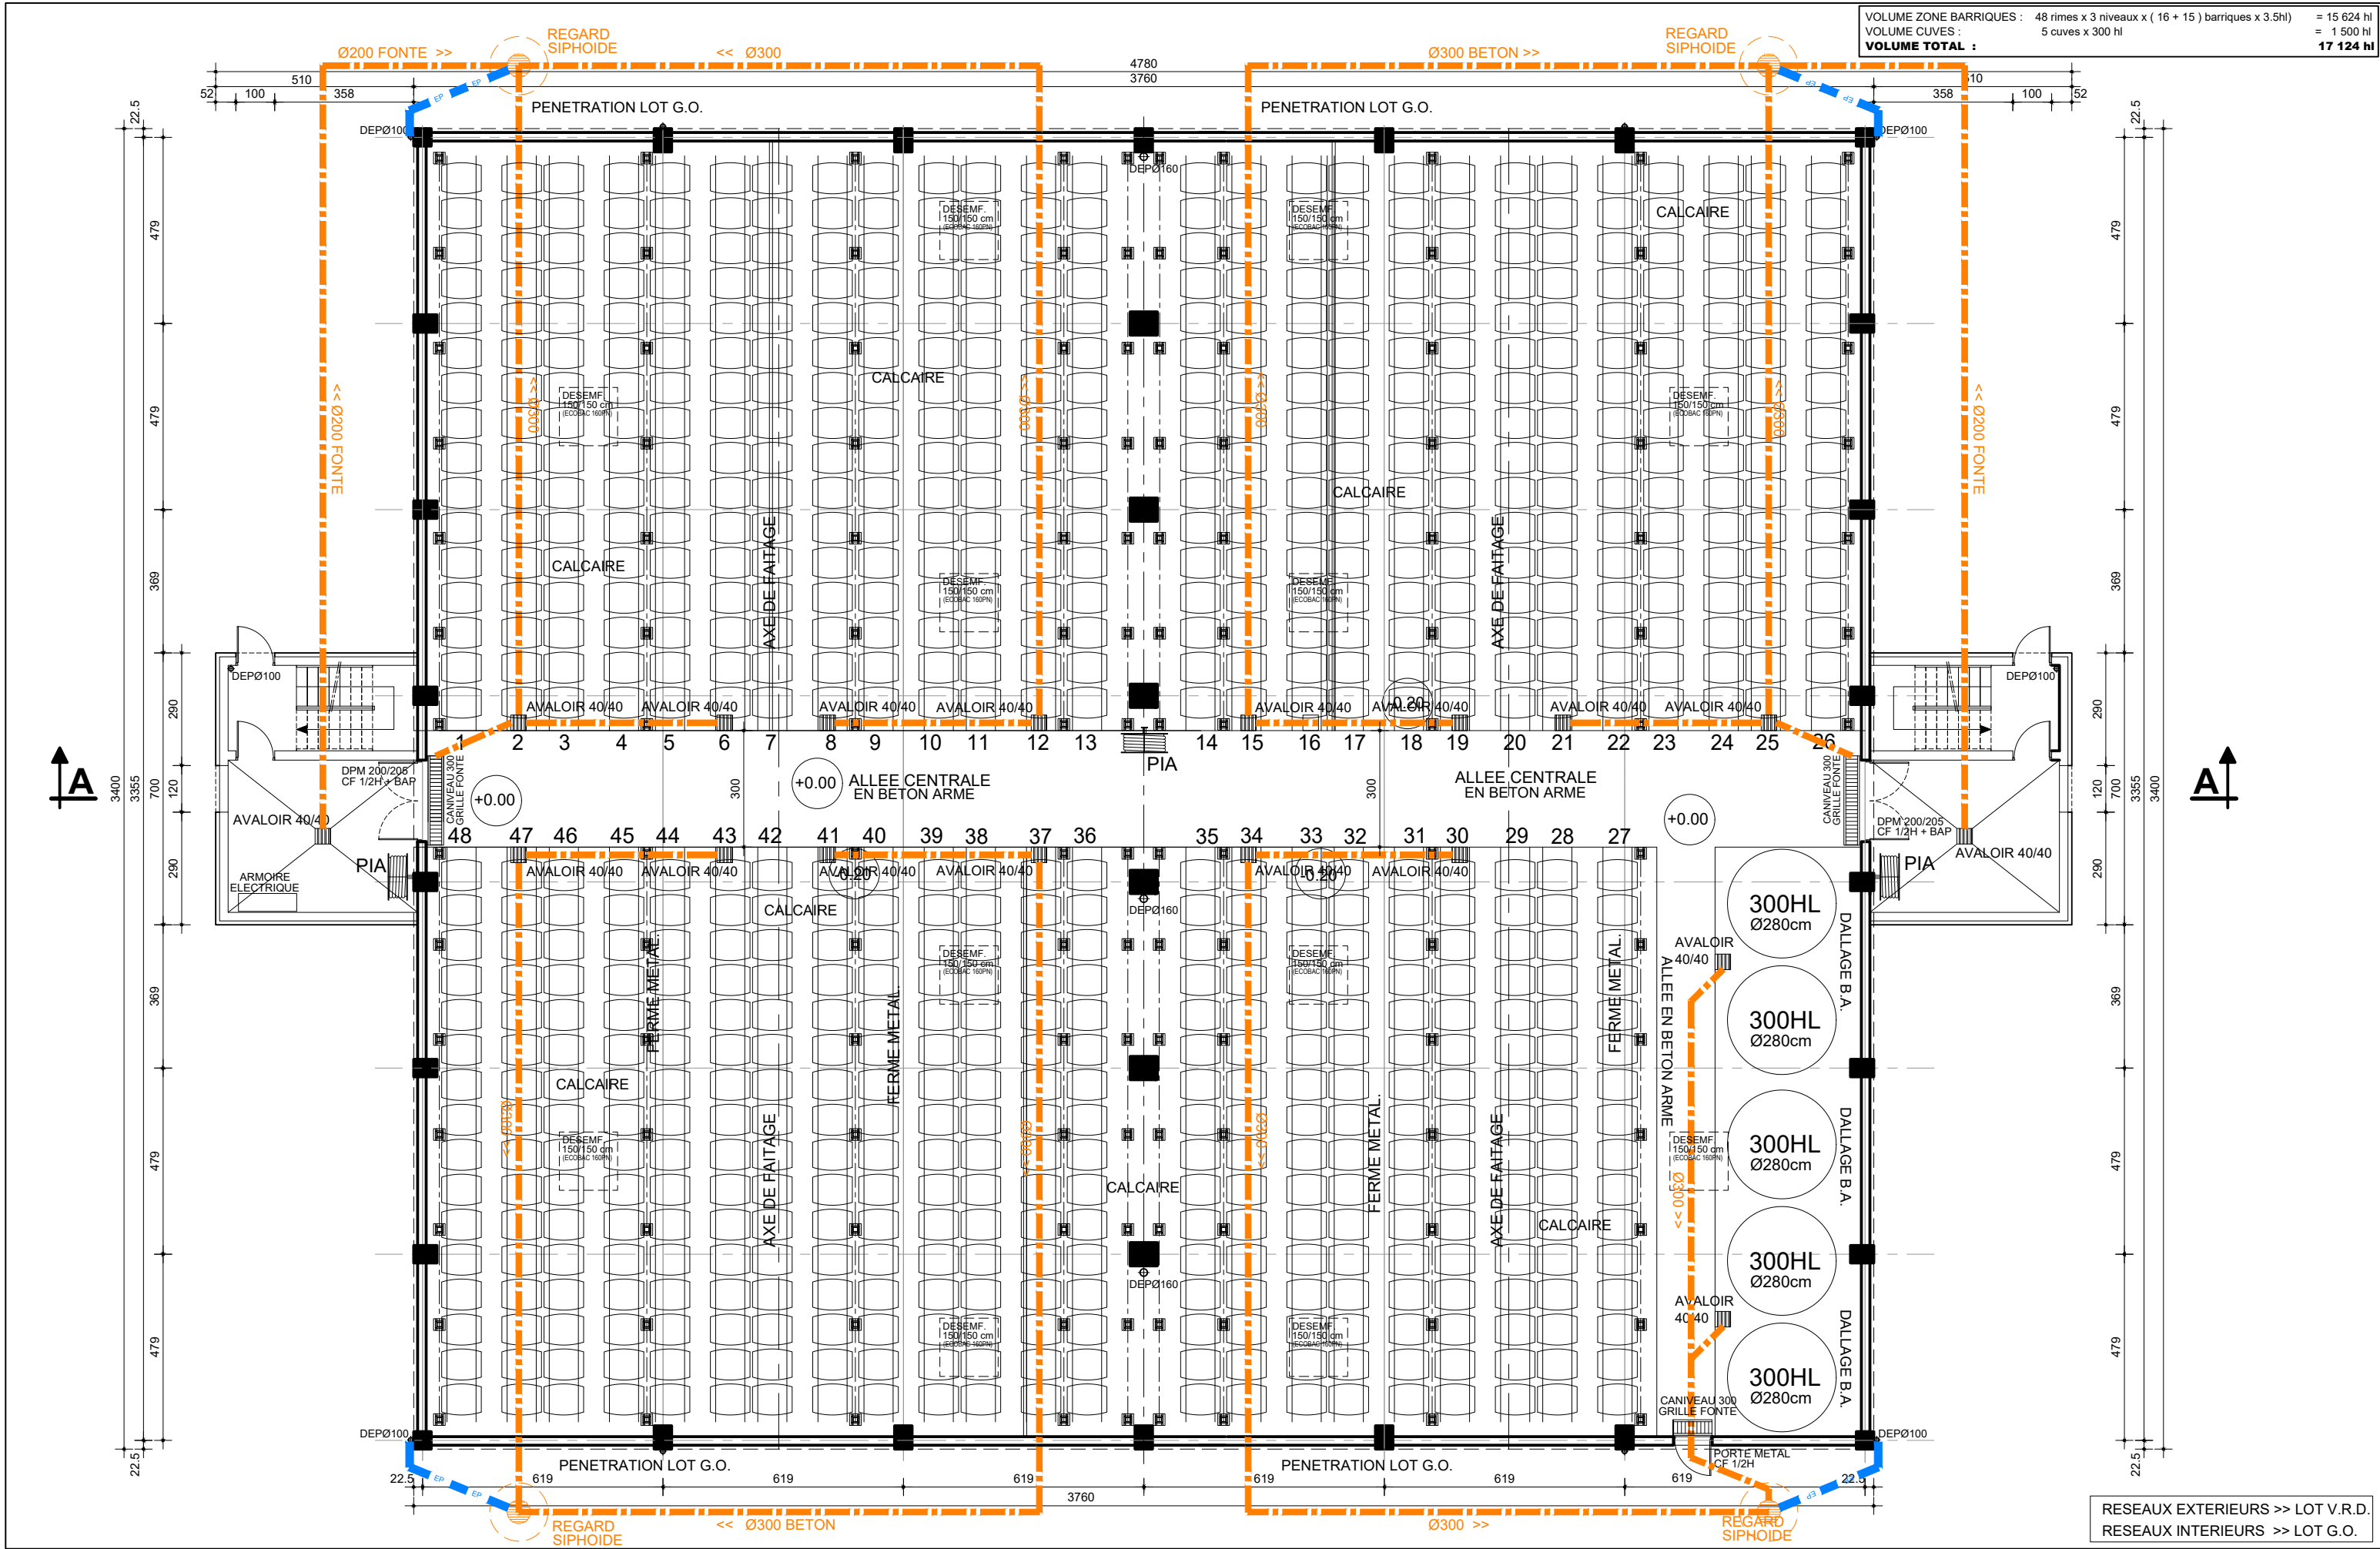

RESEAUX EXTERIEURS >> LOT V.R.D.
 RESEAUX INTERIEURS >> LOT G.O.

ANNEXE 19 - PLAN DE SITUATION

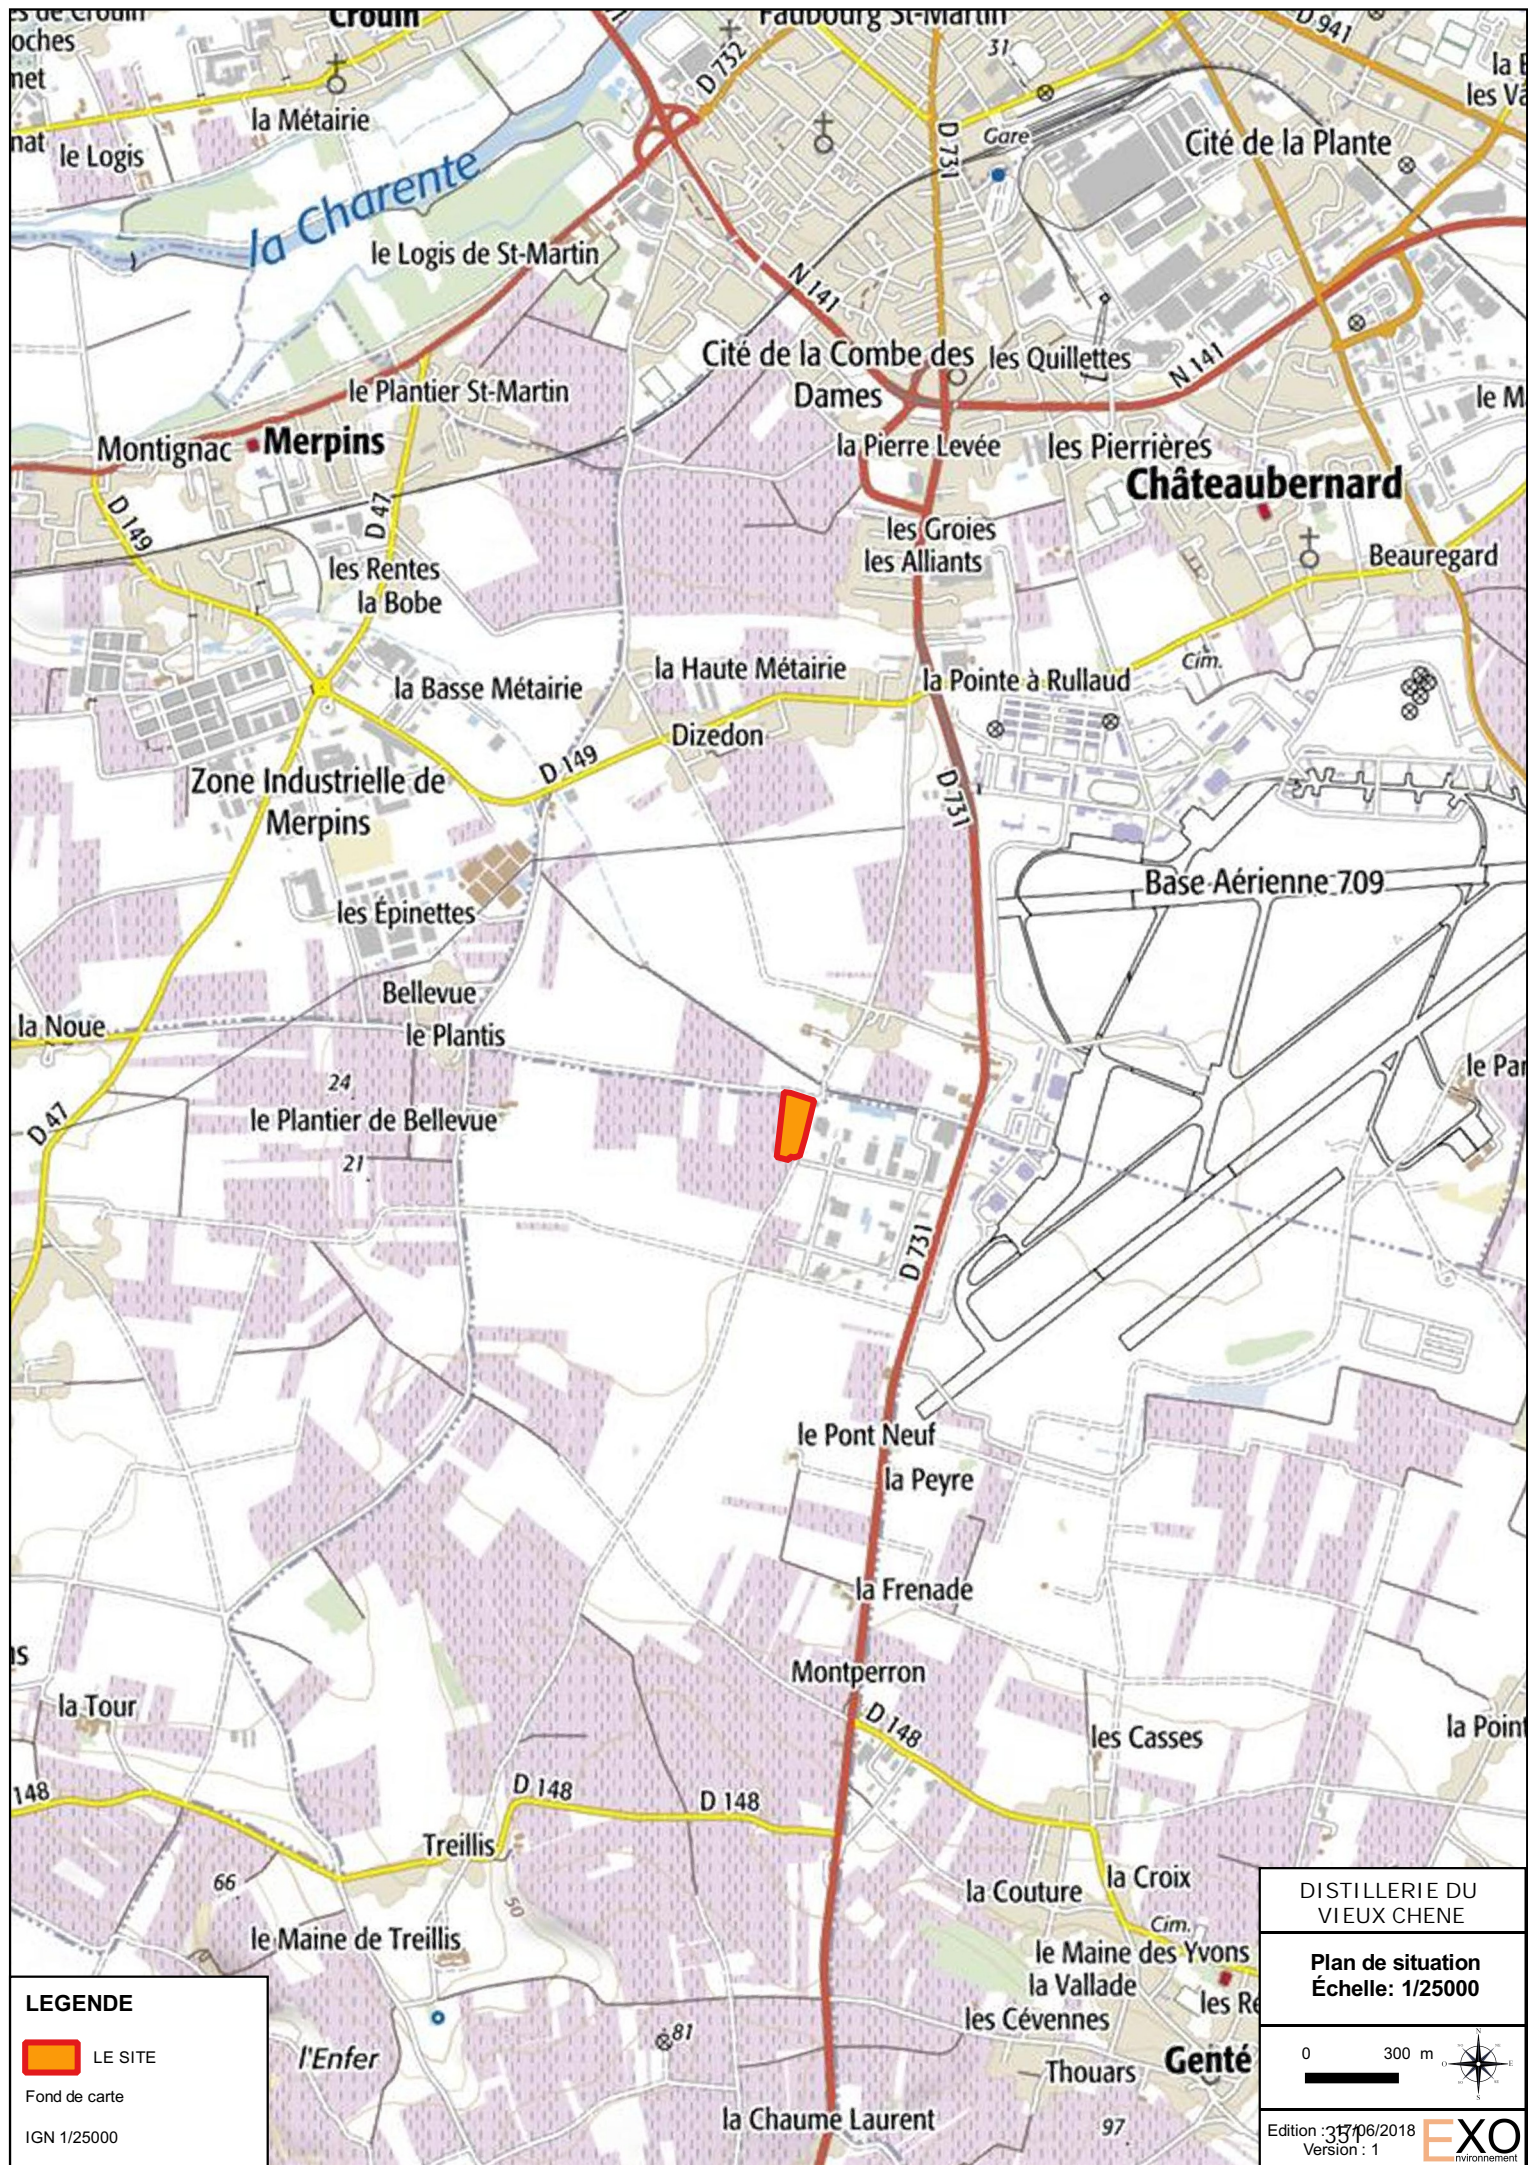

LEGENDE


 LE SITE

Fond de carte

IGN 1/25000

DISTILLERIE DU VIEUX CHENE


Plan de situation
Échelle: 1/25000

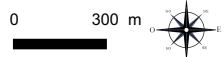

Edition : 31/06/2018
Version : 1



ANNEXE 20 - RAYON D’AFFICHAGE

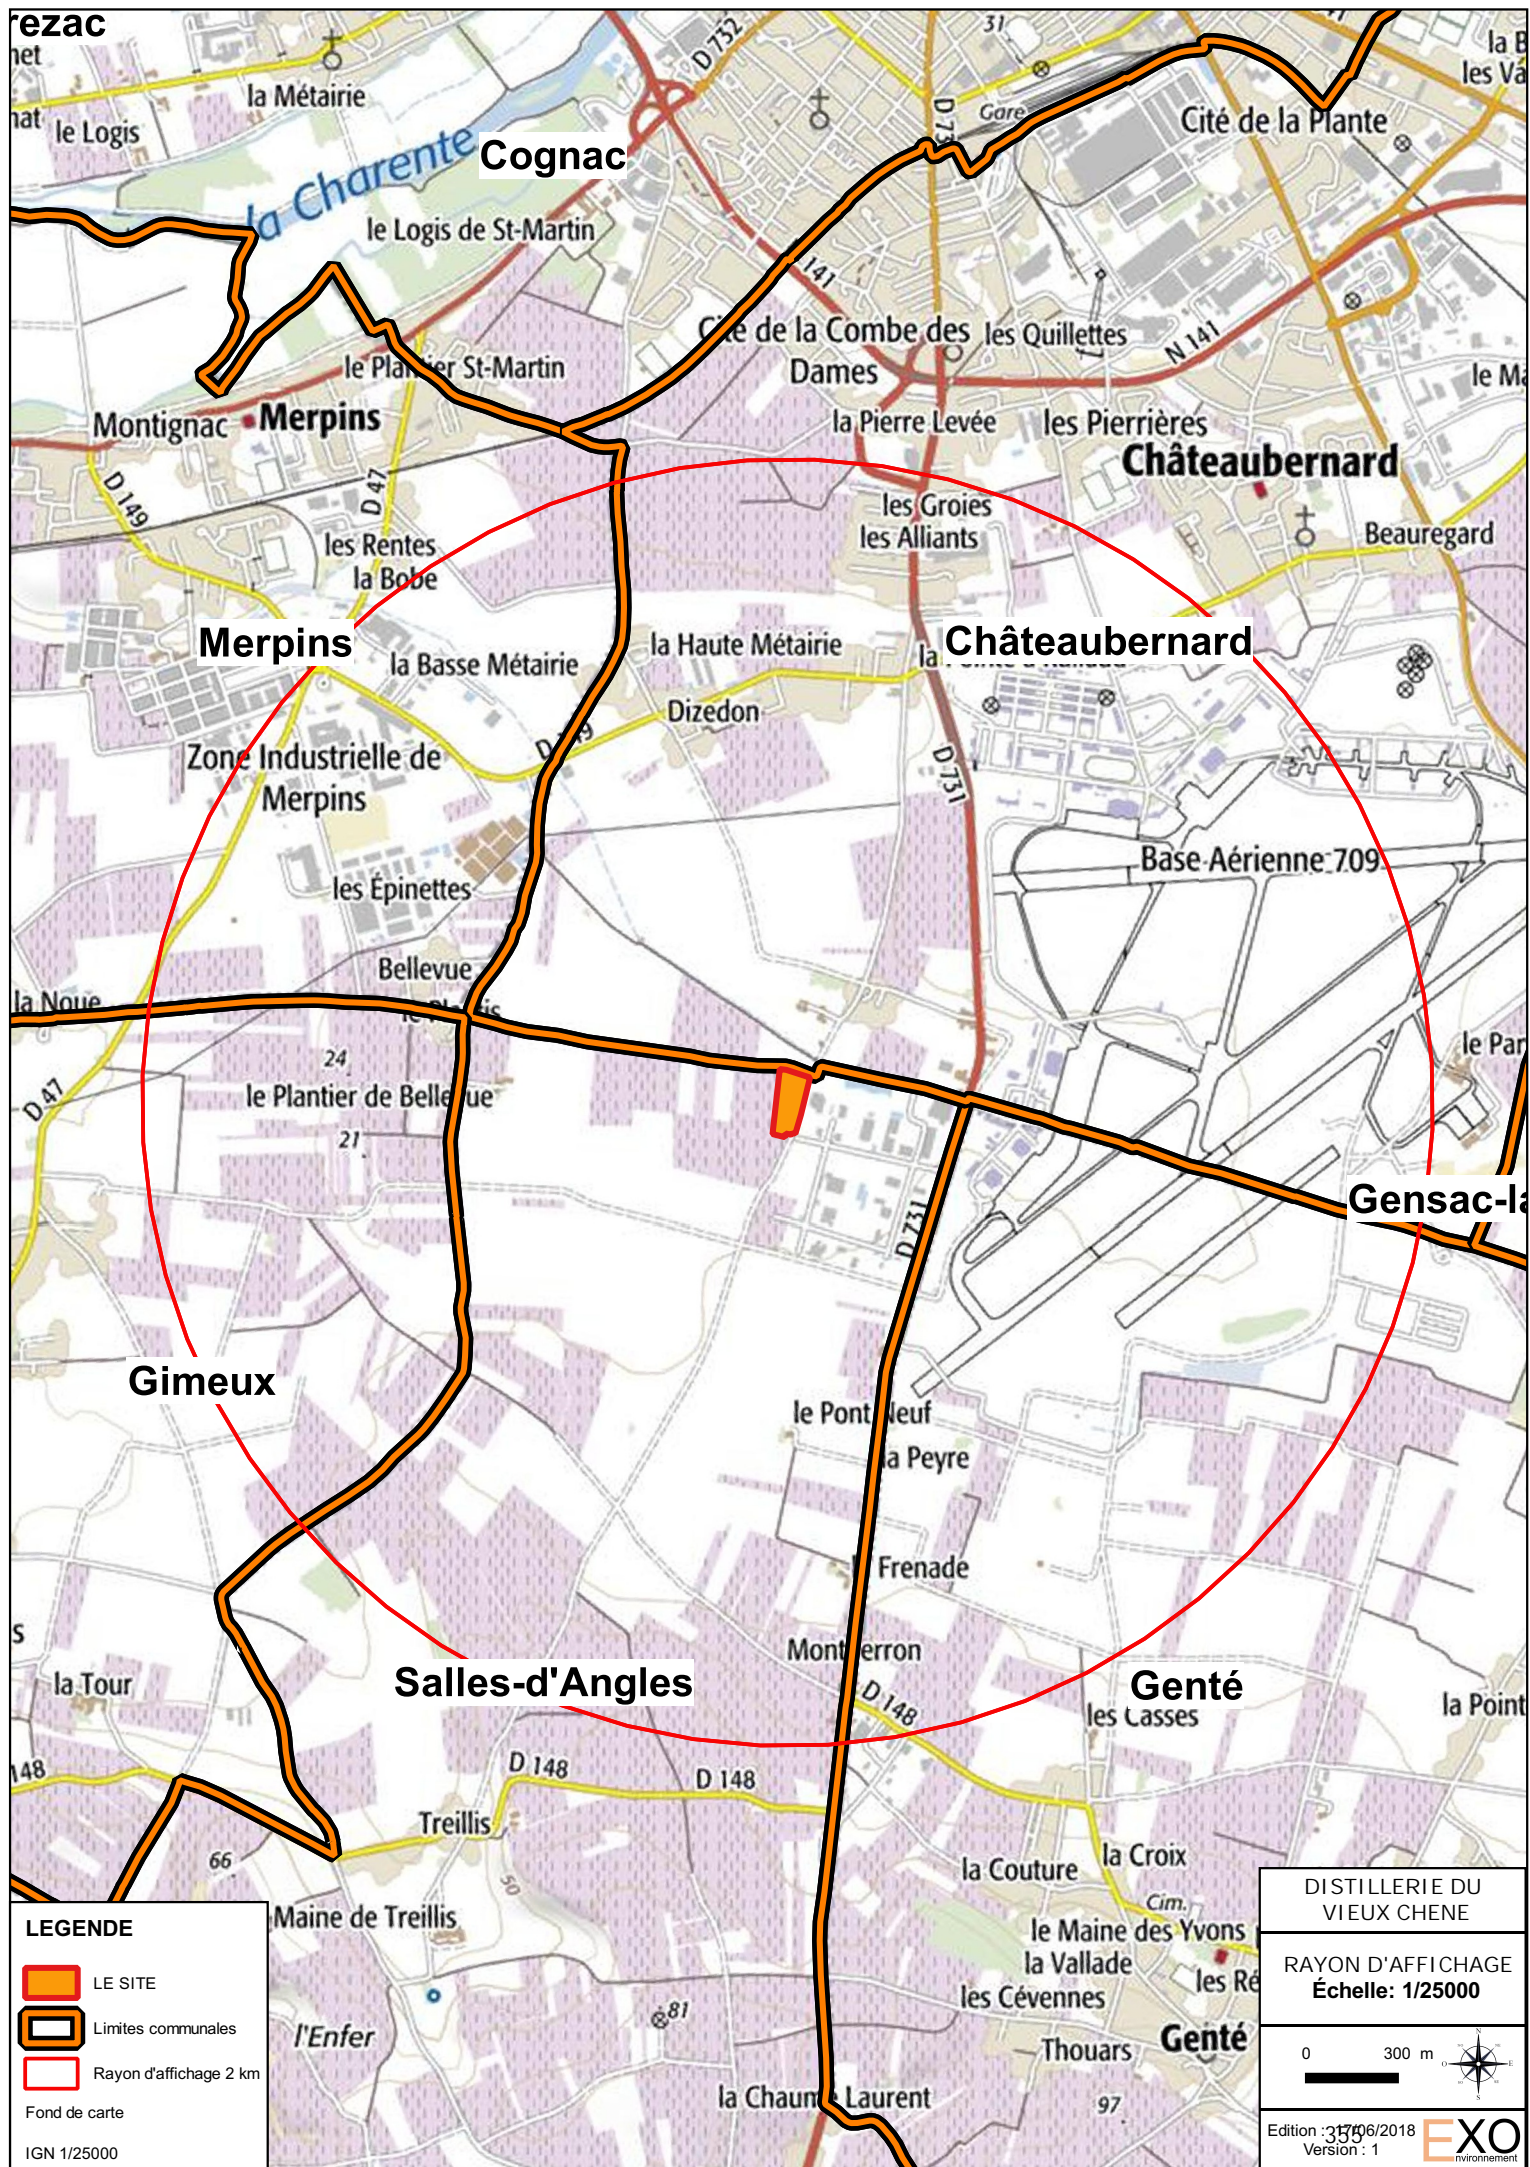

LEGENDE

- LE SITE
- Limites communales
- Rayon d'affichage 2 km

Fond de carte
IGN 1/25000

DISTILLERIE DU VIEUX CHENE	
RAYON D'AFFICHAGE Échelle: 1/25000	
0 300 m	
Edition : 31/06/2018 Version : 1	



ANNEXE 21 - PLAN AU 1/2000

ANNEXE 22 – PLAN DE MASSE

ANNEXE 23 – DROIT DE PASSAGE
