

Département :
CHARENTE

Commune :
SEGONZAC


Section : F
Feuille : 000 F 01

DEPARTEMENT DE LA CHARENTE
COMMUNE DE SEGONZAC
Propriété du
DOMAINE DU BREUIL DE SEGONZAC

PLAN D'ENSEMBLE

Echelle : 1/1000

	EXO
	17390 RONCE LES BAINS 06 63 55 85 22
<small>Fond de plan basé sur le plan cadastral</small>	
<small>Revue des Baux le 28/02/2019</small>	

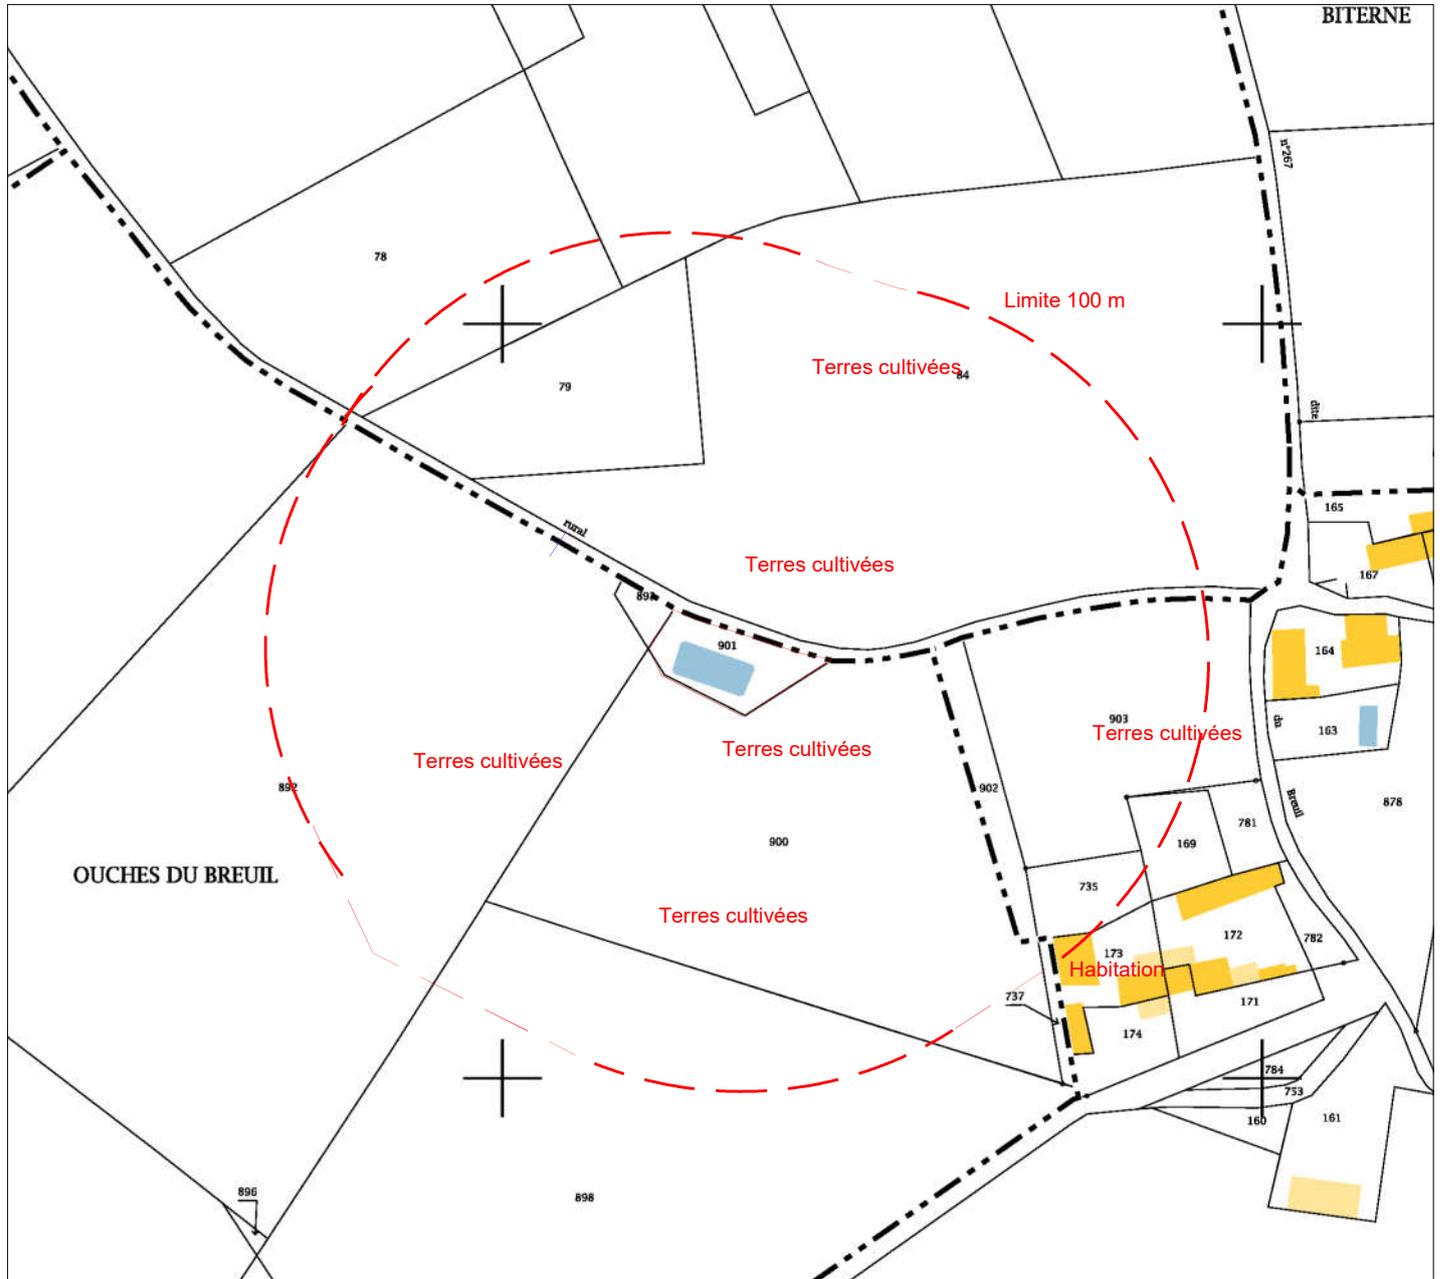

DEPARTEMENT DE LA CHARENTE
 COMMUNE DE SEGONZAC
 Propriété du
 DOMAINE DU BREUIL DE SEGONZAC

PLAN DES ABORDS

Echelle : 1/2000

EXO EXOSURVEILLANCE	EXO 17390 RONCE LES BAINS 06 63 55 85 22
<small>Font de plan basé sur le plan cadastral Révisé par Segonzac le 26.02.2019</small>	

Commune :
SEGONZAC

Section : F
 Feuille : 000 F 01