DIRECTION GÉNÉRALE DES FINANCES PUBLIQUES

EXTRAIT DU PLAN CADASTRAL

Département :
CHARENTE

Commune :
SAINT-SULPICE-DE-COGNAC

Section : AI
Feuille : 000 AI 01

Échelle d'origine : 1/2000
Échelle d'édition : 1/1000

Date d'édition : 11/05/2020
(fuseau horaire de Paris)

Coordonnées en projection : RGF93CC46

Le plan visualisé sur cet extrait est géré par le centre des impôts foncier suivant :
PTGC
CENTRE DES FINANCES PUBLIQUES 1 rue de la Combe 16025
16025 ANGOULEME CEDEX
tél. 05 45 97 57 00 -fax 05 45 97 58 61
ptgc.charente@dgfip.finances.gouv.fr

Cet extrait de plan vous est délivré par :

cadastre.gouv.fr
©2017 Ministère de l'Action et des Comptes

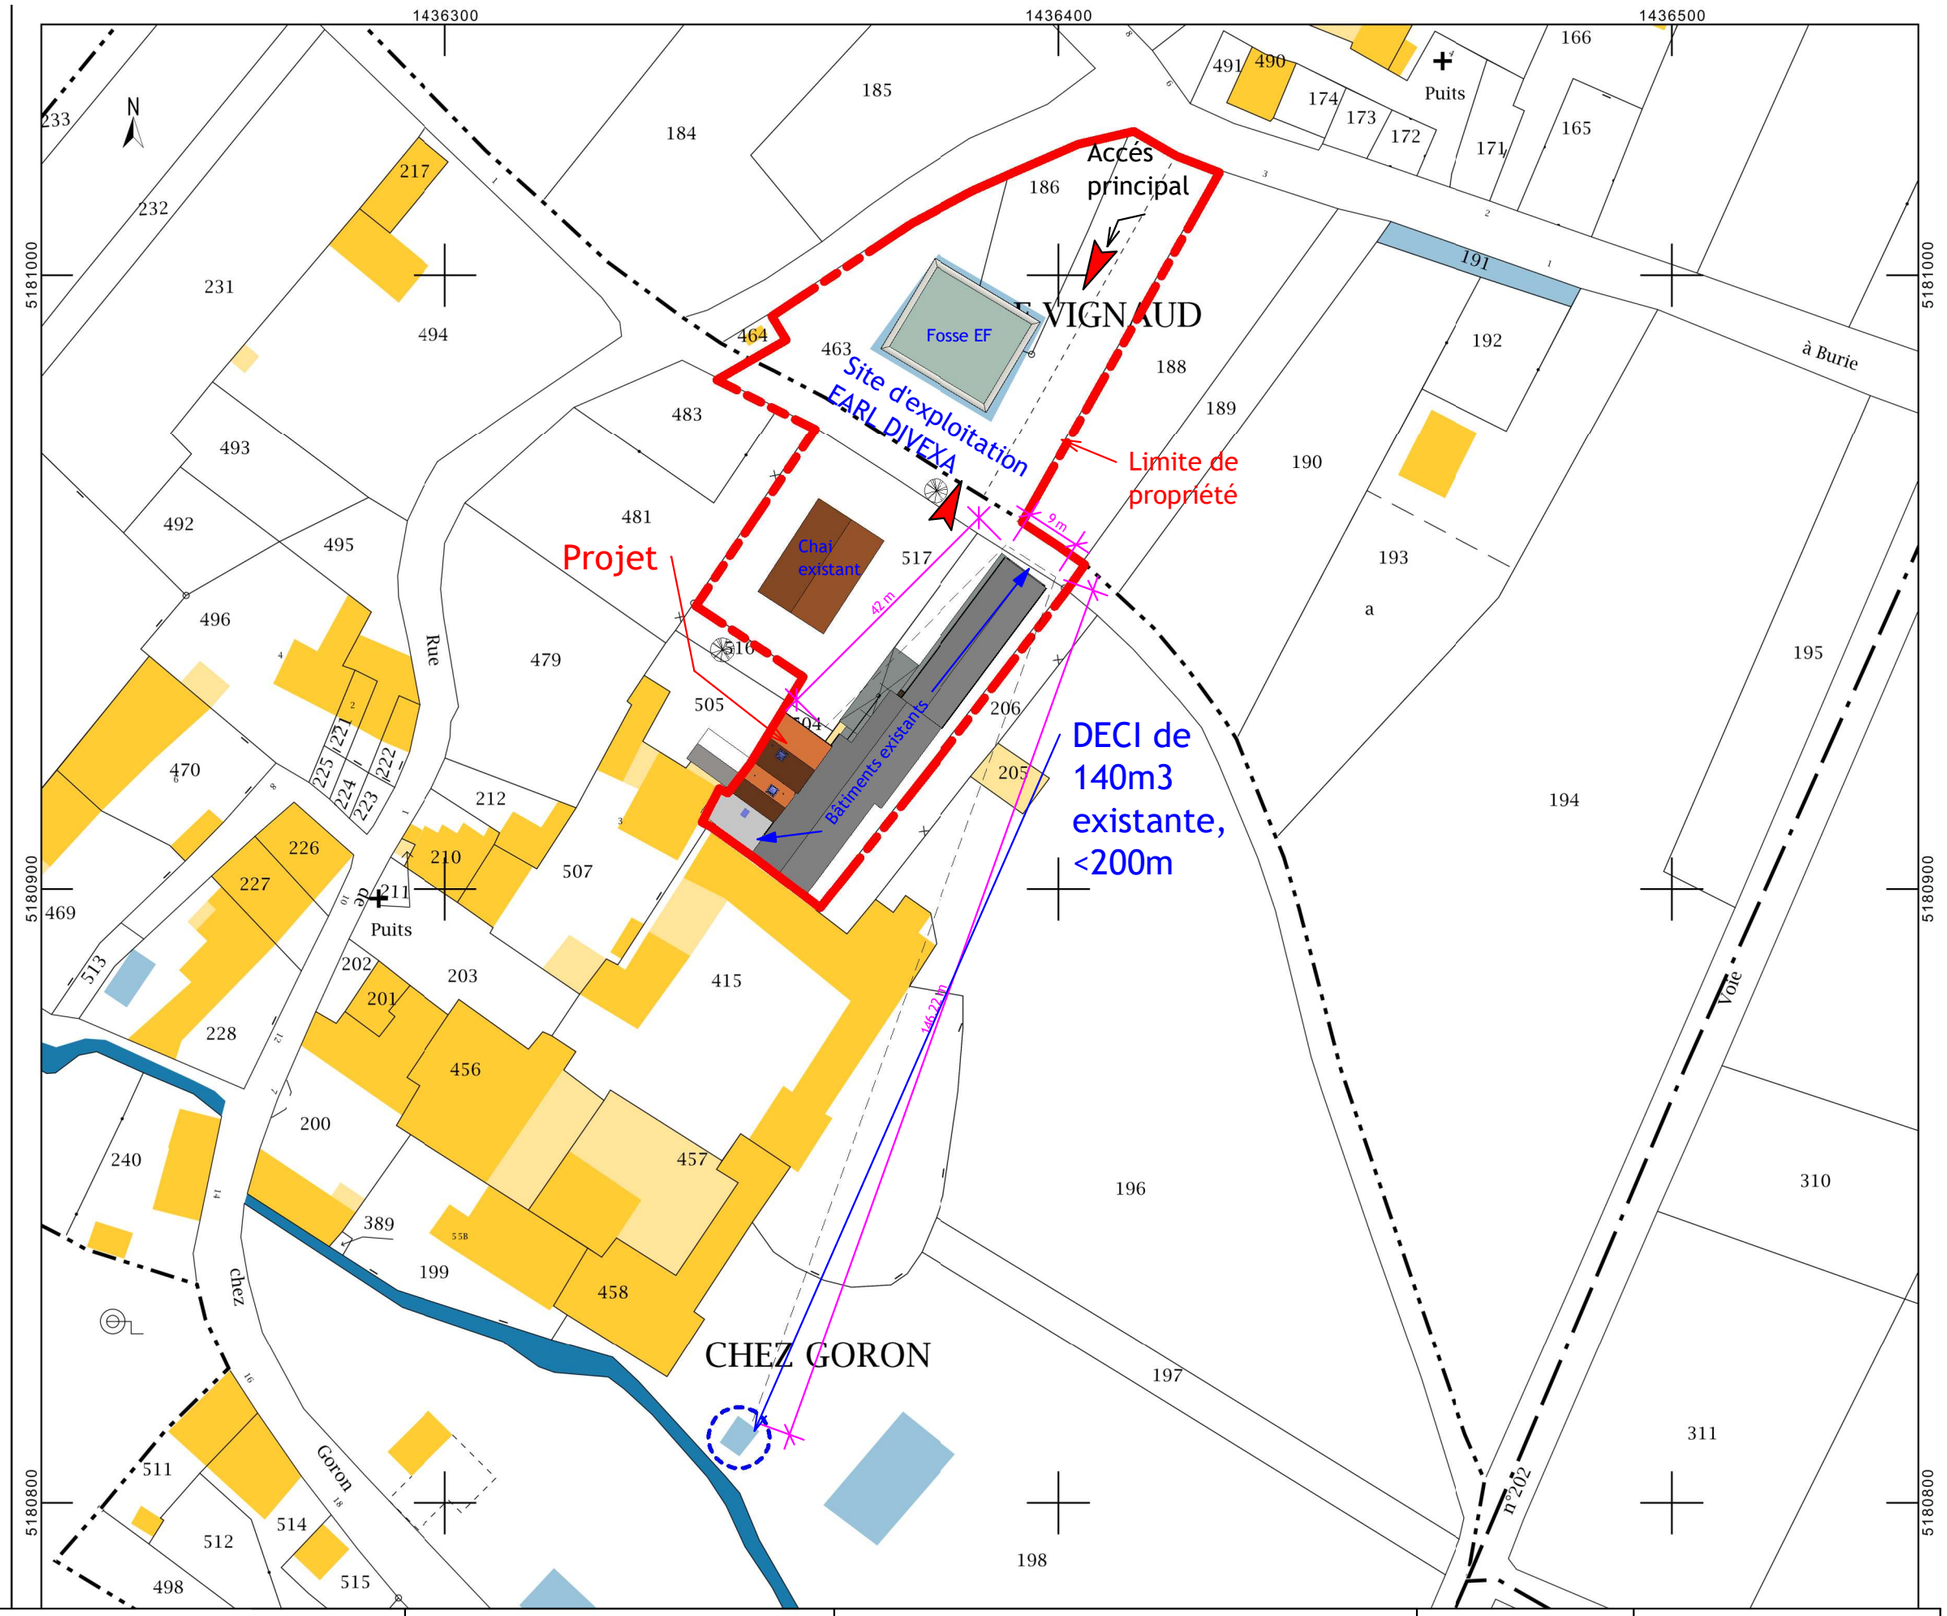

Adresse du projet : EARL DIVEXA Chez Goron 16370 St Sulpice de Cognac	Architecte : GOUEDO Olivier Architecte D.P.L.G 143, rue de Montmoreau 16000 ANGOULEME	Dessin : Stéphane BIREAU	Plan situation cadastrale 1000 Ce dessin ne comporte pas les élèments techniques nécessaires à la construction et ne pourra être utilisé à cette fin	Echelle: 1 : 1000 PC1-1	Date:09/2020 Etat du projet : PC