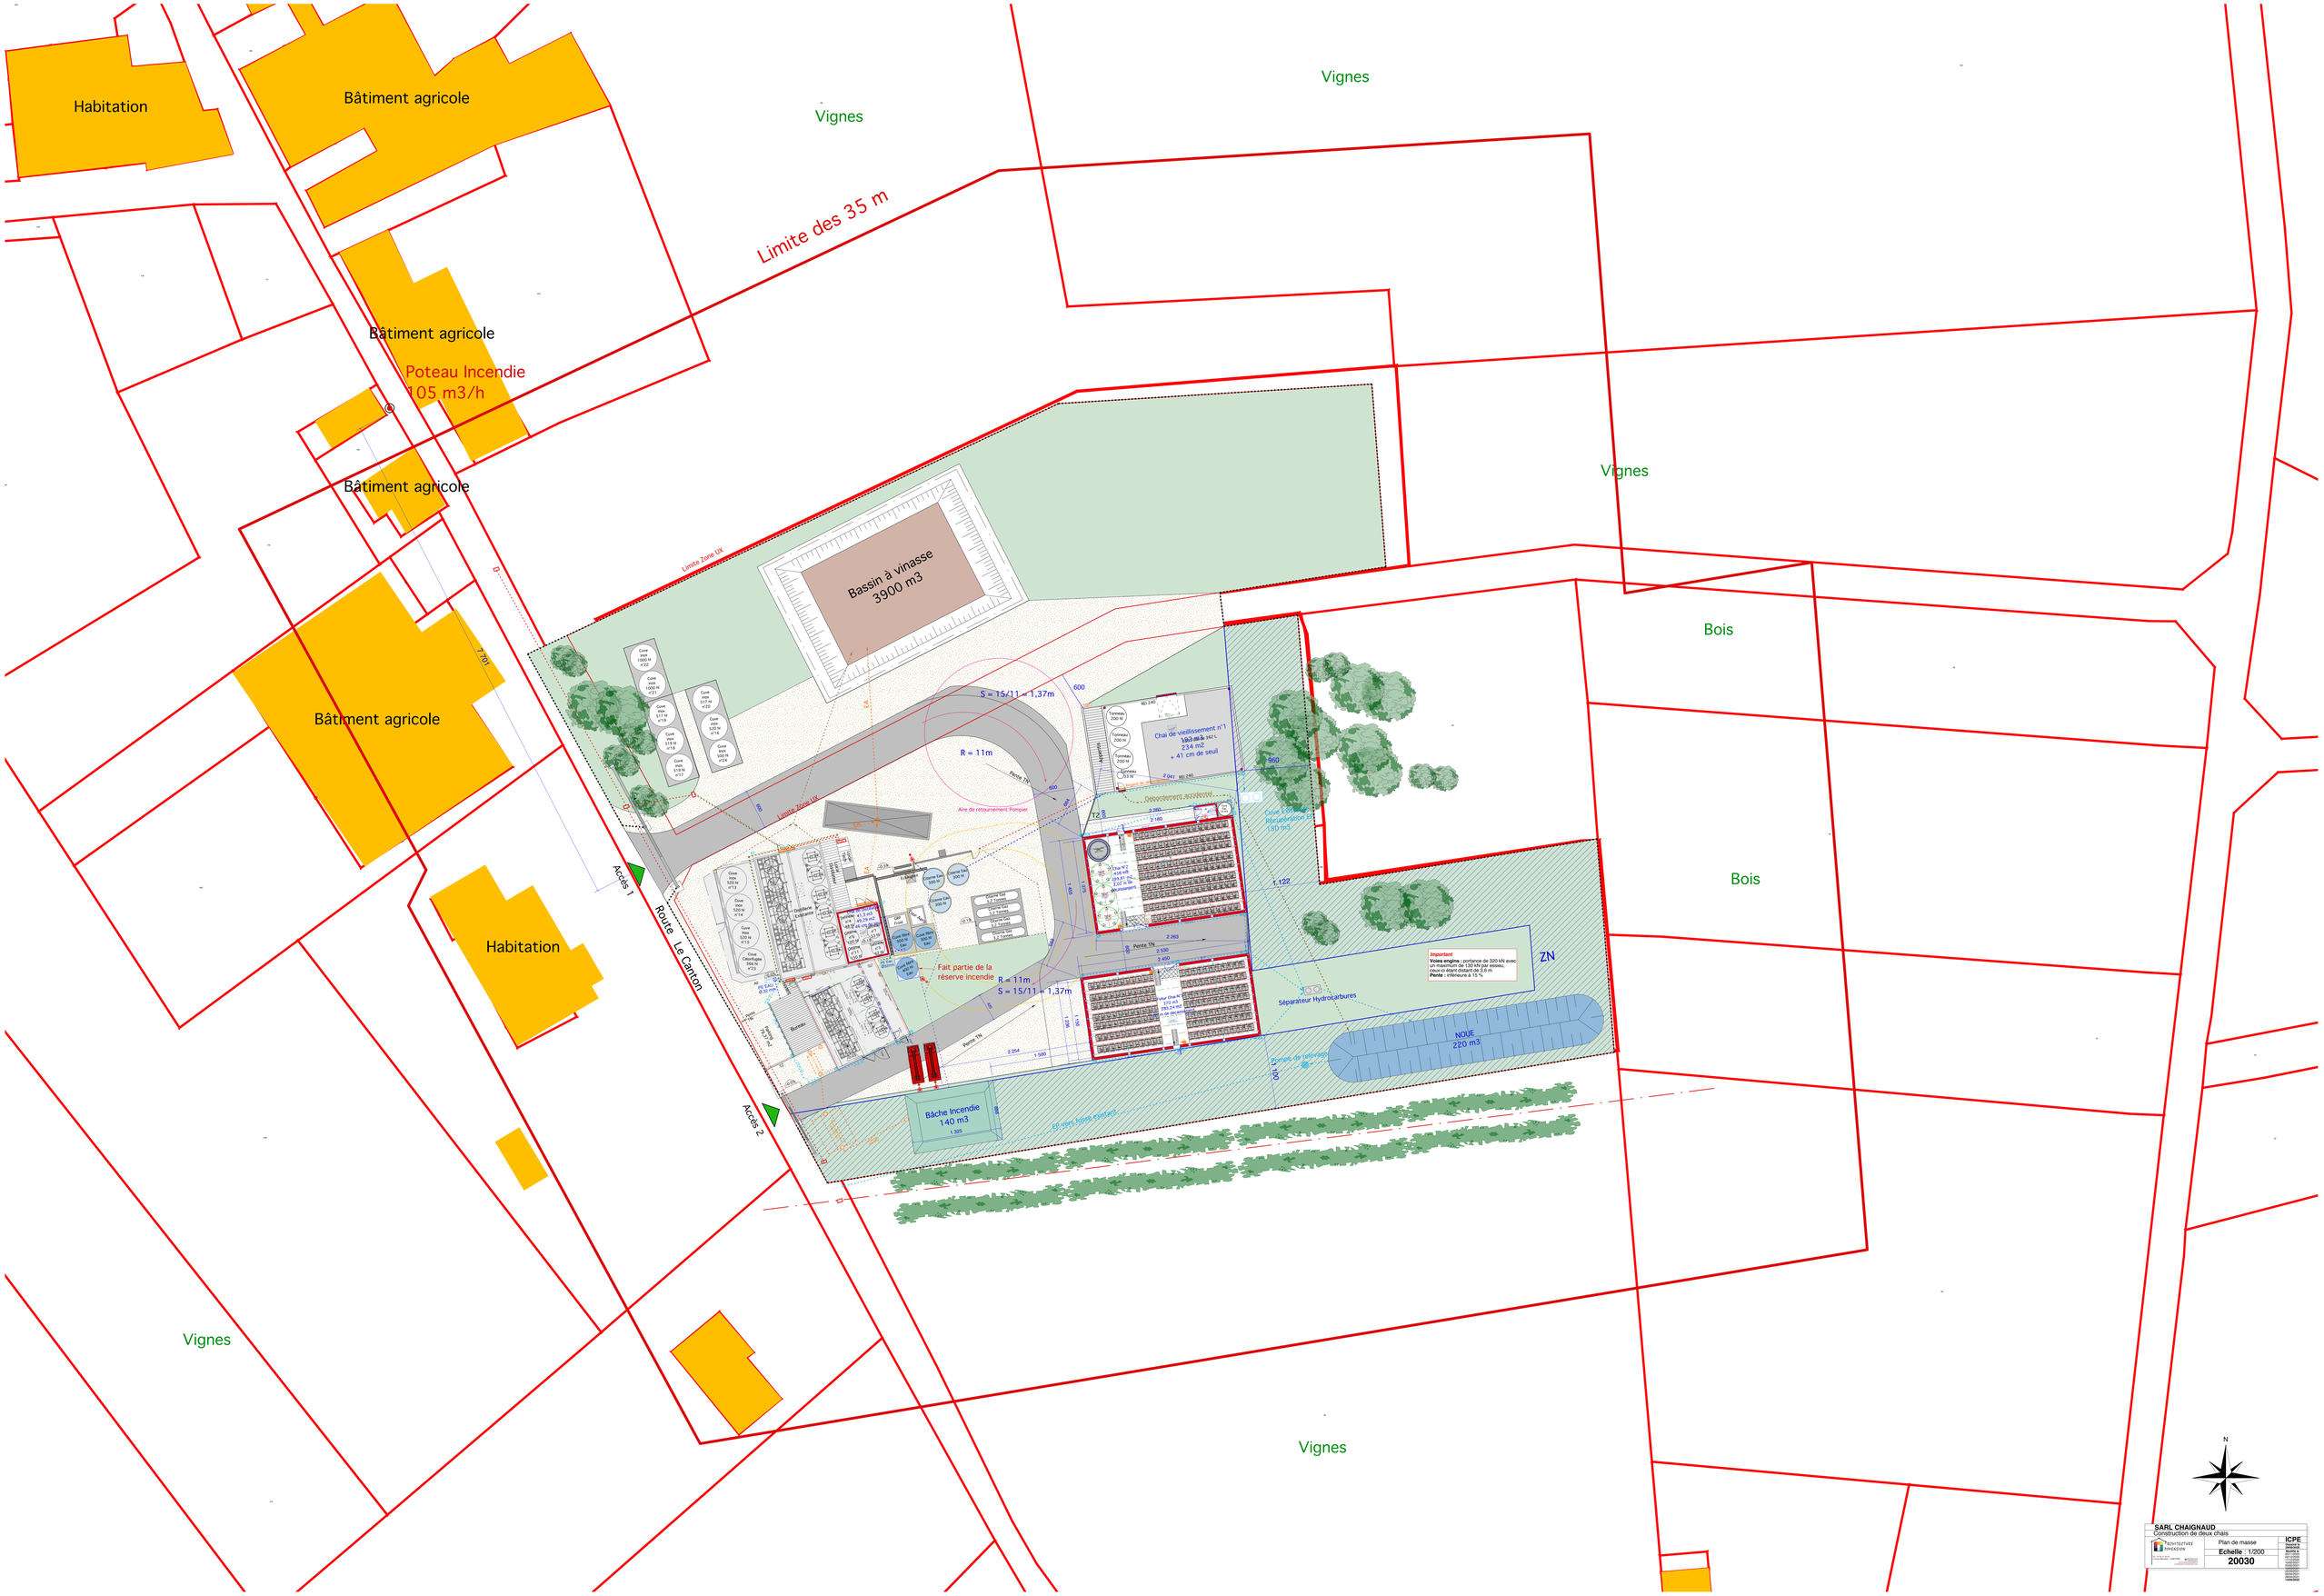
Habitation
Bâtiment agricole
Vignes
Vignes
Limite des 35 m
Bâtiment agricole
Poteau Incendie
105 m3/h
Bâtiment agricole
Vignes
Limite Zone UX
Bassin à vinasse
3900 m3
Bâtiment agricole
Bois
Bois
Habitation
Accès 1
Route Le Canton
Accès 2
S = 15/11 = 1,37m
R = 11m
Aire de retournement Pompier
Fait partie de la réserve incendie
R = 11m
S = 15/11 = 1,37m
Chai de vieillissement n°1
234 m2
+ 41 cm de seuil
Important
Voies engins : portance de 320 kN avec
répartition de 80 kN/essieu,
voie en étant distant de 2,6 m
Pente : inférieure à 15 %
ZN
Séparateur Hydrocarbures
NOUE
220 m3
Bâche Incendie
140 m3
Vignes
N
SARL CHAIGNAUD
Construction de deux chais
Plan de masse
Echelle : 1/200
20030
ICPE