


PLAN DE LOCALISATION

1/25000è

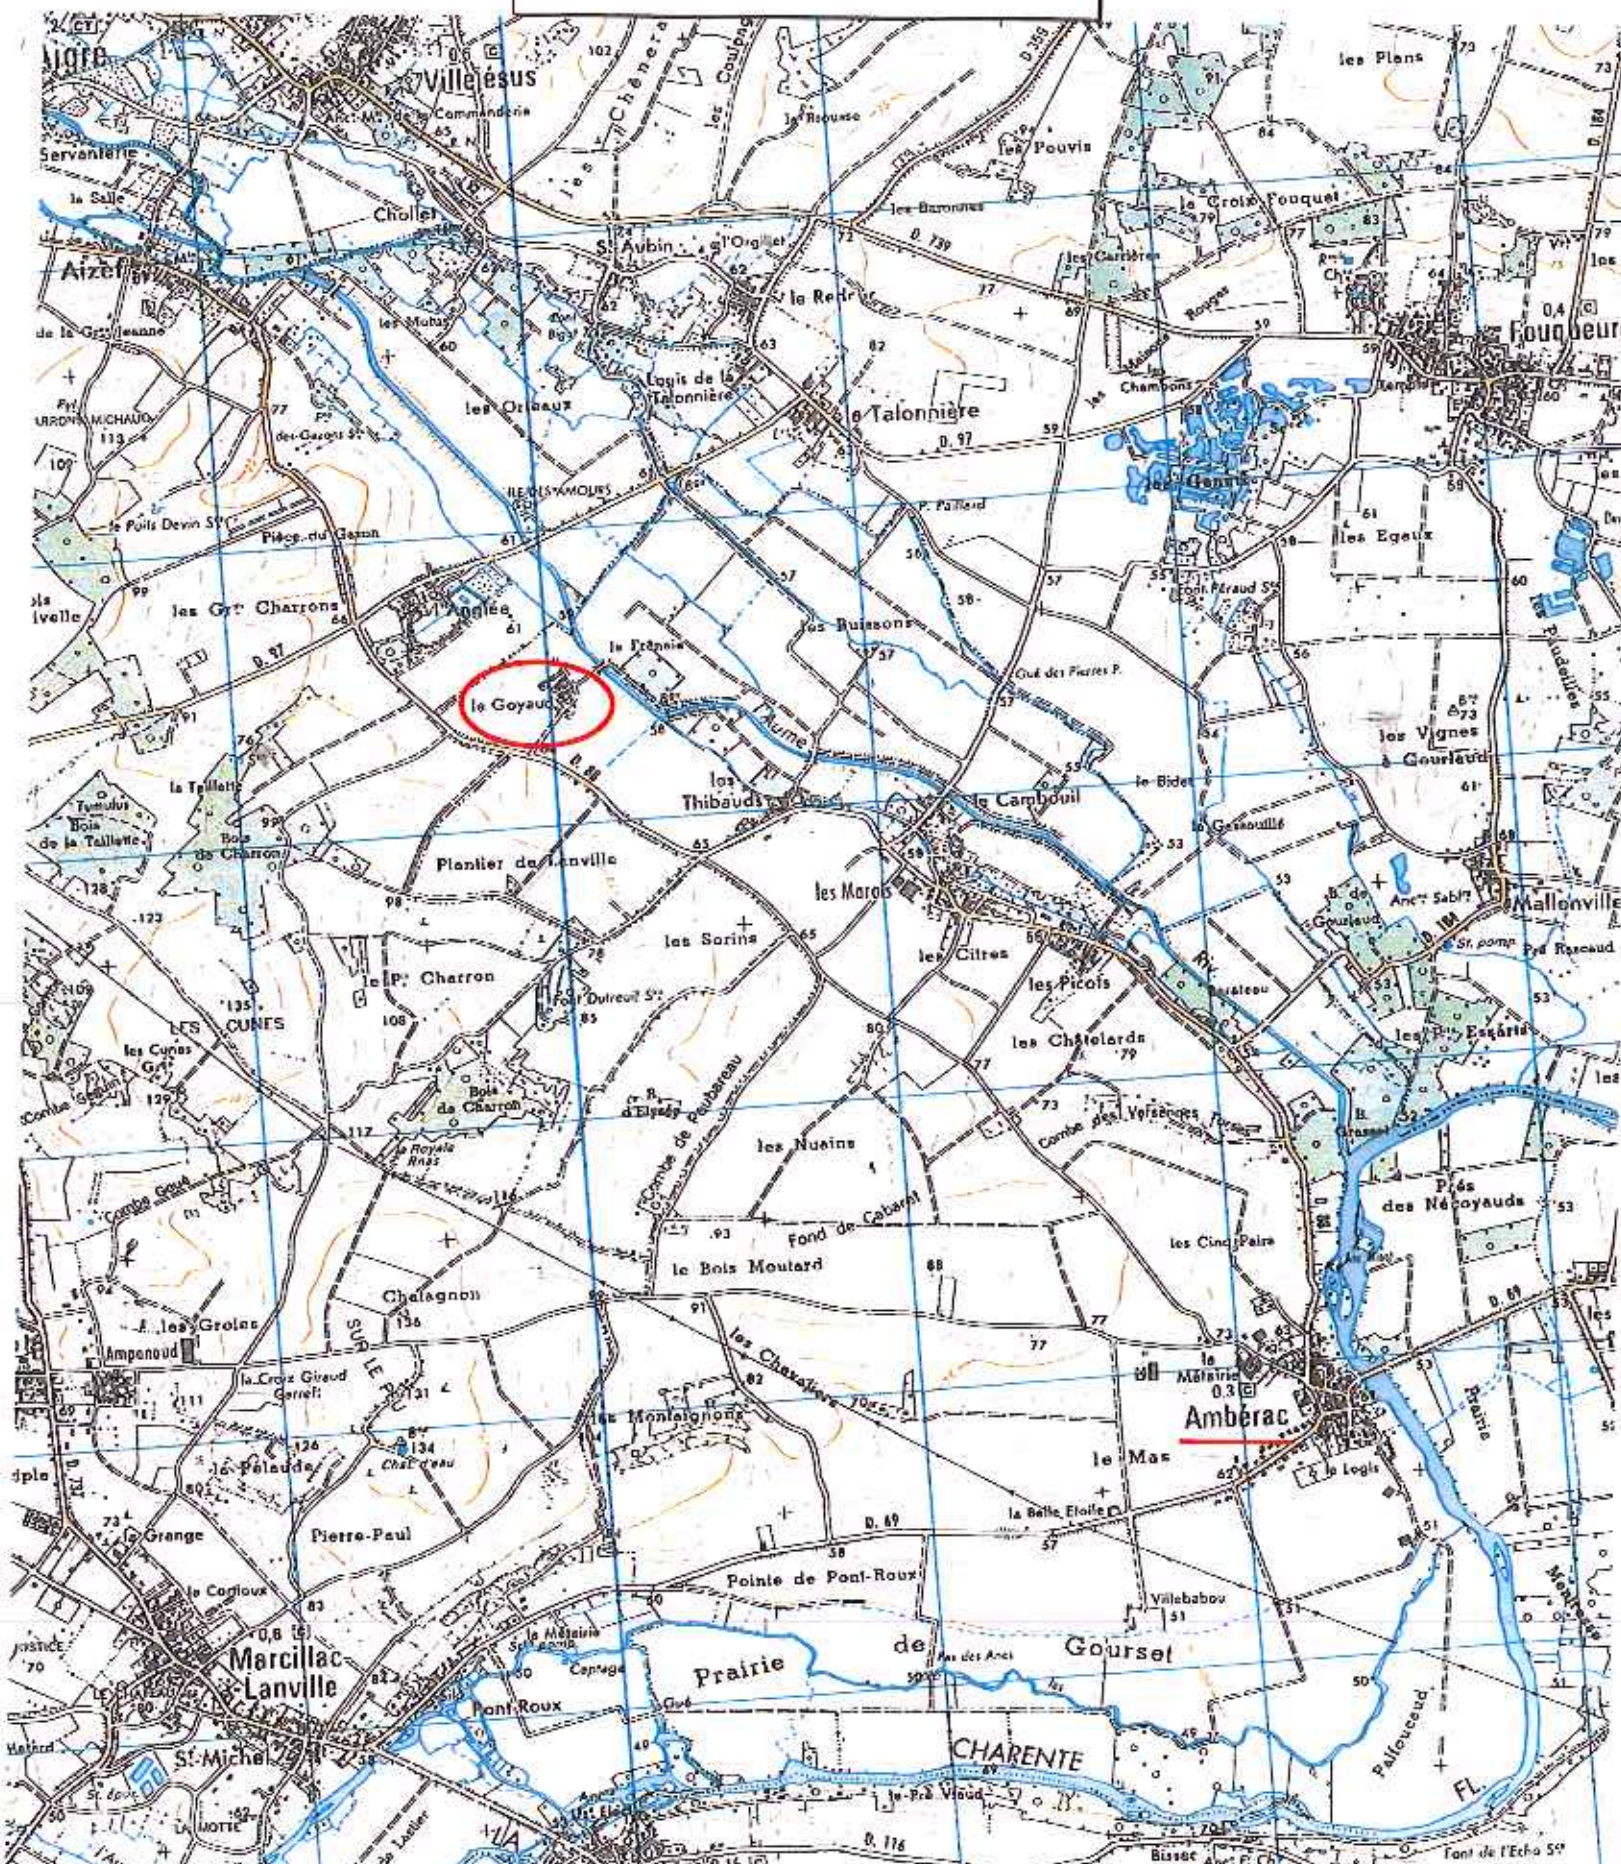

PLANS DU SITE D'ÉLEVAGE

RESTRUCTURATION / RÉORGANISATION DE L'ÉLEVAGE PORCIN

Surface Brute Couverte créée : m²

COMMUNE ET TERRAIN :

COMMUNE : 16140 AMBÉRAC
Adresse du terrain : Le Goyaud
Cadastre : Section(s) : AB

nom ou raison sociale du MAÎTRE D'OUVRAGE

EARL DES GOYAUDS

Adresse : Le Goyaud
16140 AMBÉRAC

Téléphone élevage
Téléphone domicile : 05 45 21 24 75
Téléphone portable : 06 07 25 99 71
FAX : 05 45 21 24 75
Adresse mail

Date et Signature Maître d'Ouvrage

AUTEUR DU PROJET



IMPORTANT

Ces plans sont établis suivant des normes zootechniques.
Ils ne peuvent en aucun cas être interprétés comme des plans
d'exécutions, et donc détournés de leur objet.
Les entreprises qui effectueront les travaux devront sous leur entière
responsabilité de constructeur, établir un cahier des charges respectant
les normes de construction.

G. DIET
28-avril-2014

Cooperl Arc Atlantique
Antenne de BEAUPREAU
1050 Z.I. Evre et Loire - B.P. 30083
49602 BEAUPREAU Cédex
Tél. : 02 41 75 21 89 (service bâtiment)
Tél. : 02 41 75 21 85 (service environnement)
Fax : 02 41 75 27 35
Chargé de projet : Régis REZEAU


COMMUNE DE MARCILLAC-LANVILLE

PLAN DE SITUATION

Ech : 2000

COMMUNE : 16140 AMBERAC
Adresse : Le Goyaud

CADASTRE Section(s) : AB

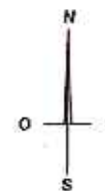











COOPERL ARC Atlantique	
Antenne de BEAUPREAU 1050 Z.I. Evre et Loire - BP 30083 49602 BEAUPREAU Cédex	
EARL LES GOYAUDS	
PLAN DE SITUATION	PC1 Ech: 1/ 2000 Avril 2014

PLAN DE MASSE

Ech : 500

COMMUNE : 16140 AMBERAC
Adresse : Le Goyaud

CADASTRE Section(s) : AB

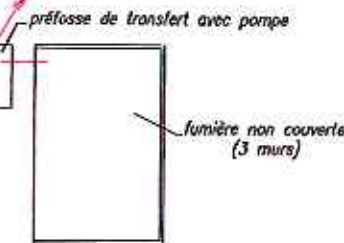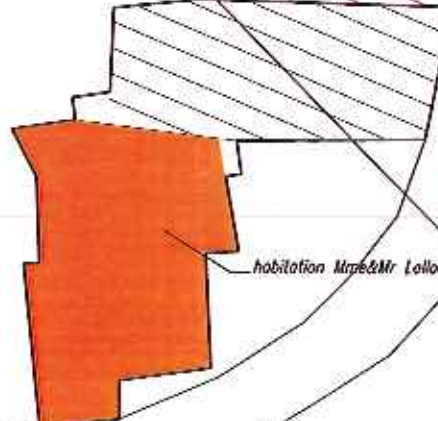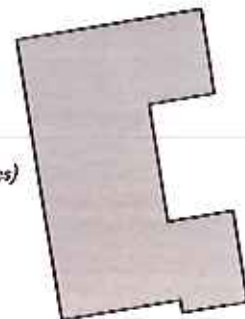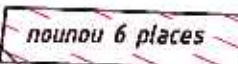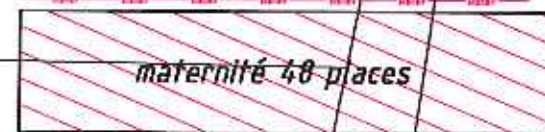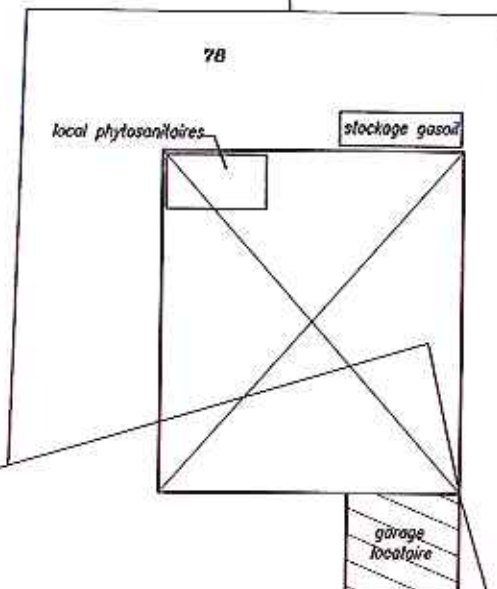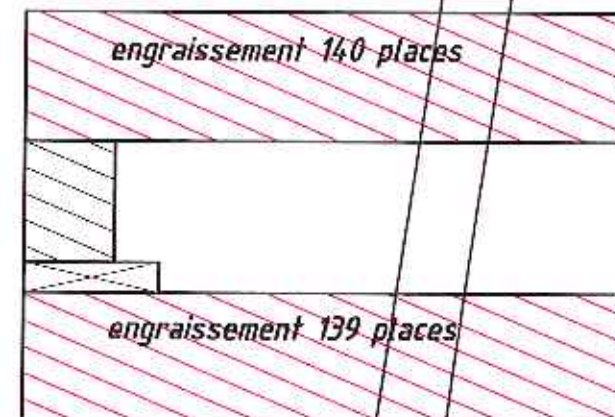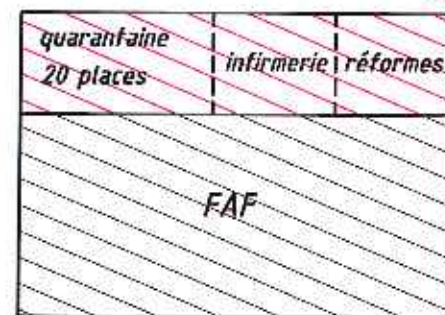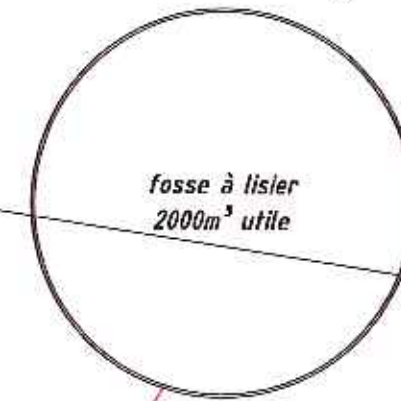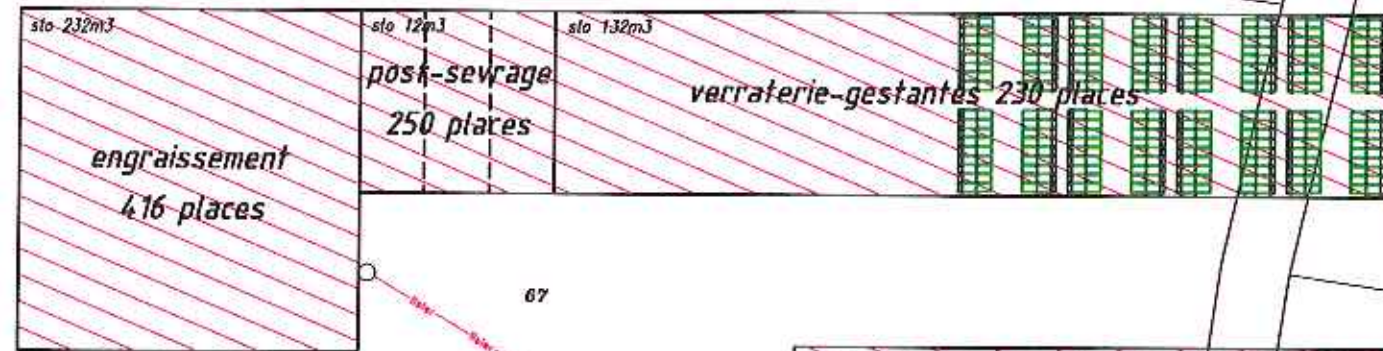

SITUATION ACTUELLE


COOPERL ARC Atlantique	
Antenne de BEAUPREAU 1050 Z.I. Evre et Loire - BP 30083 49602 BEAUPREAU Cédex	
EARL DES GOYAUDS	
PLAN DE MASSE	PC2 Ech: 1/ 500 Avril 2014

PLAN DE MASSE

Ech : 500

COMMUNE : 16140 AMBERAC
Adresse : Le Goyaud

CADASTRE Section(s) : AB

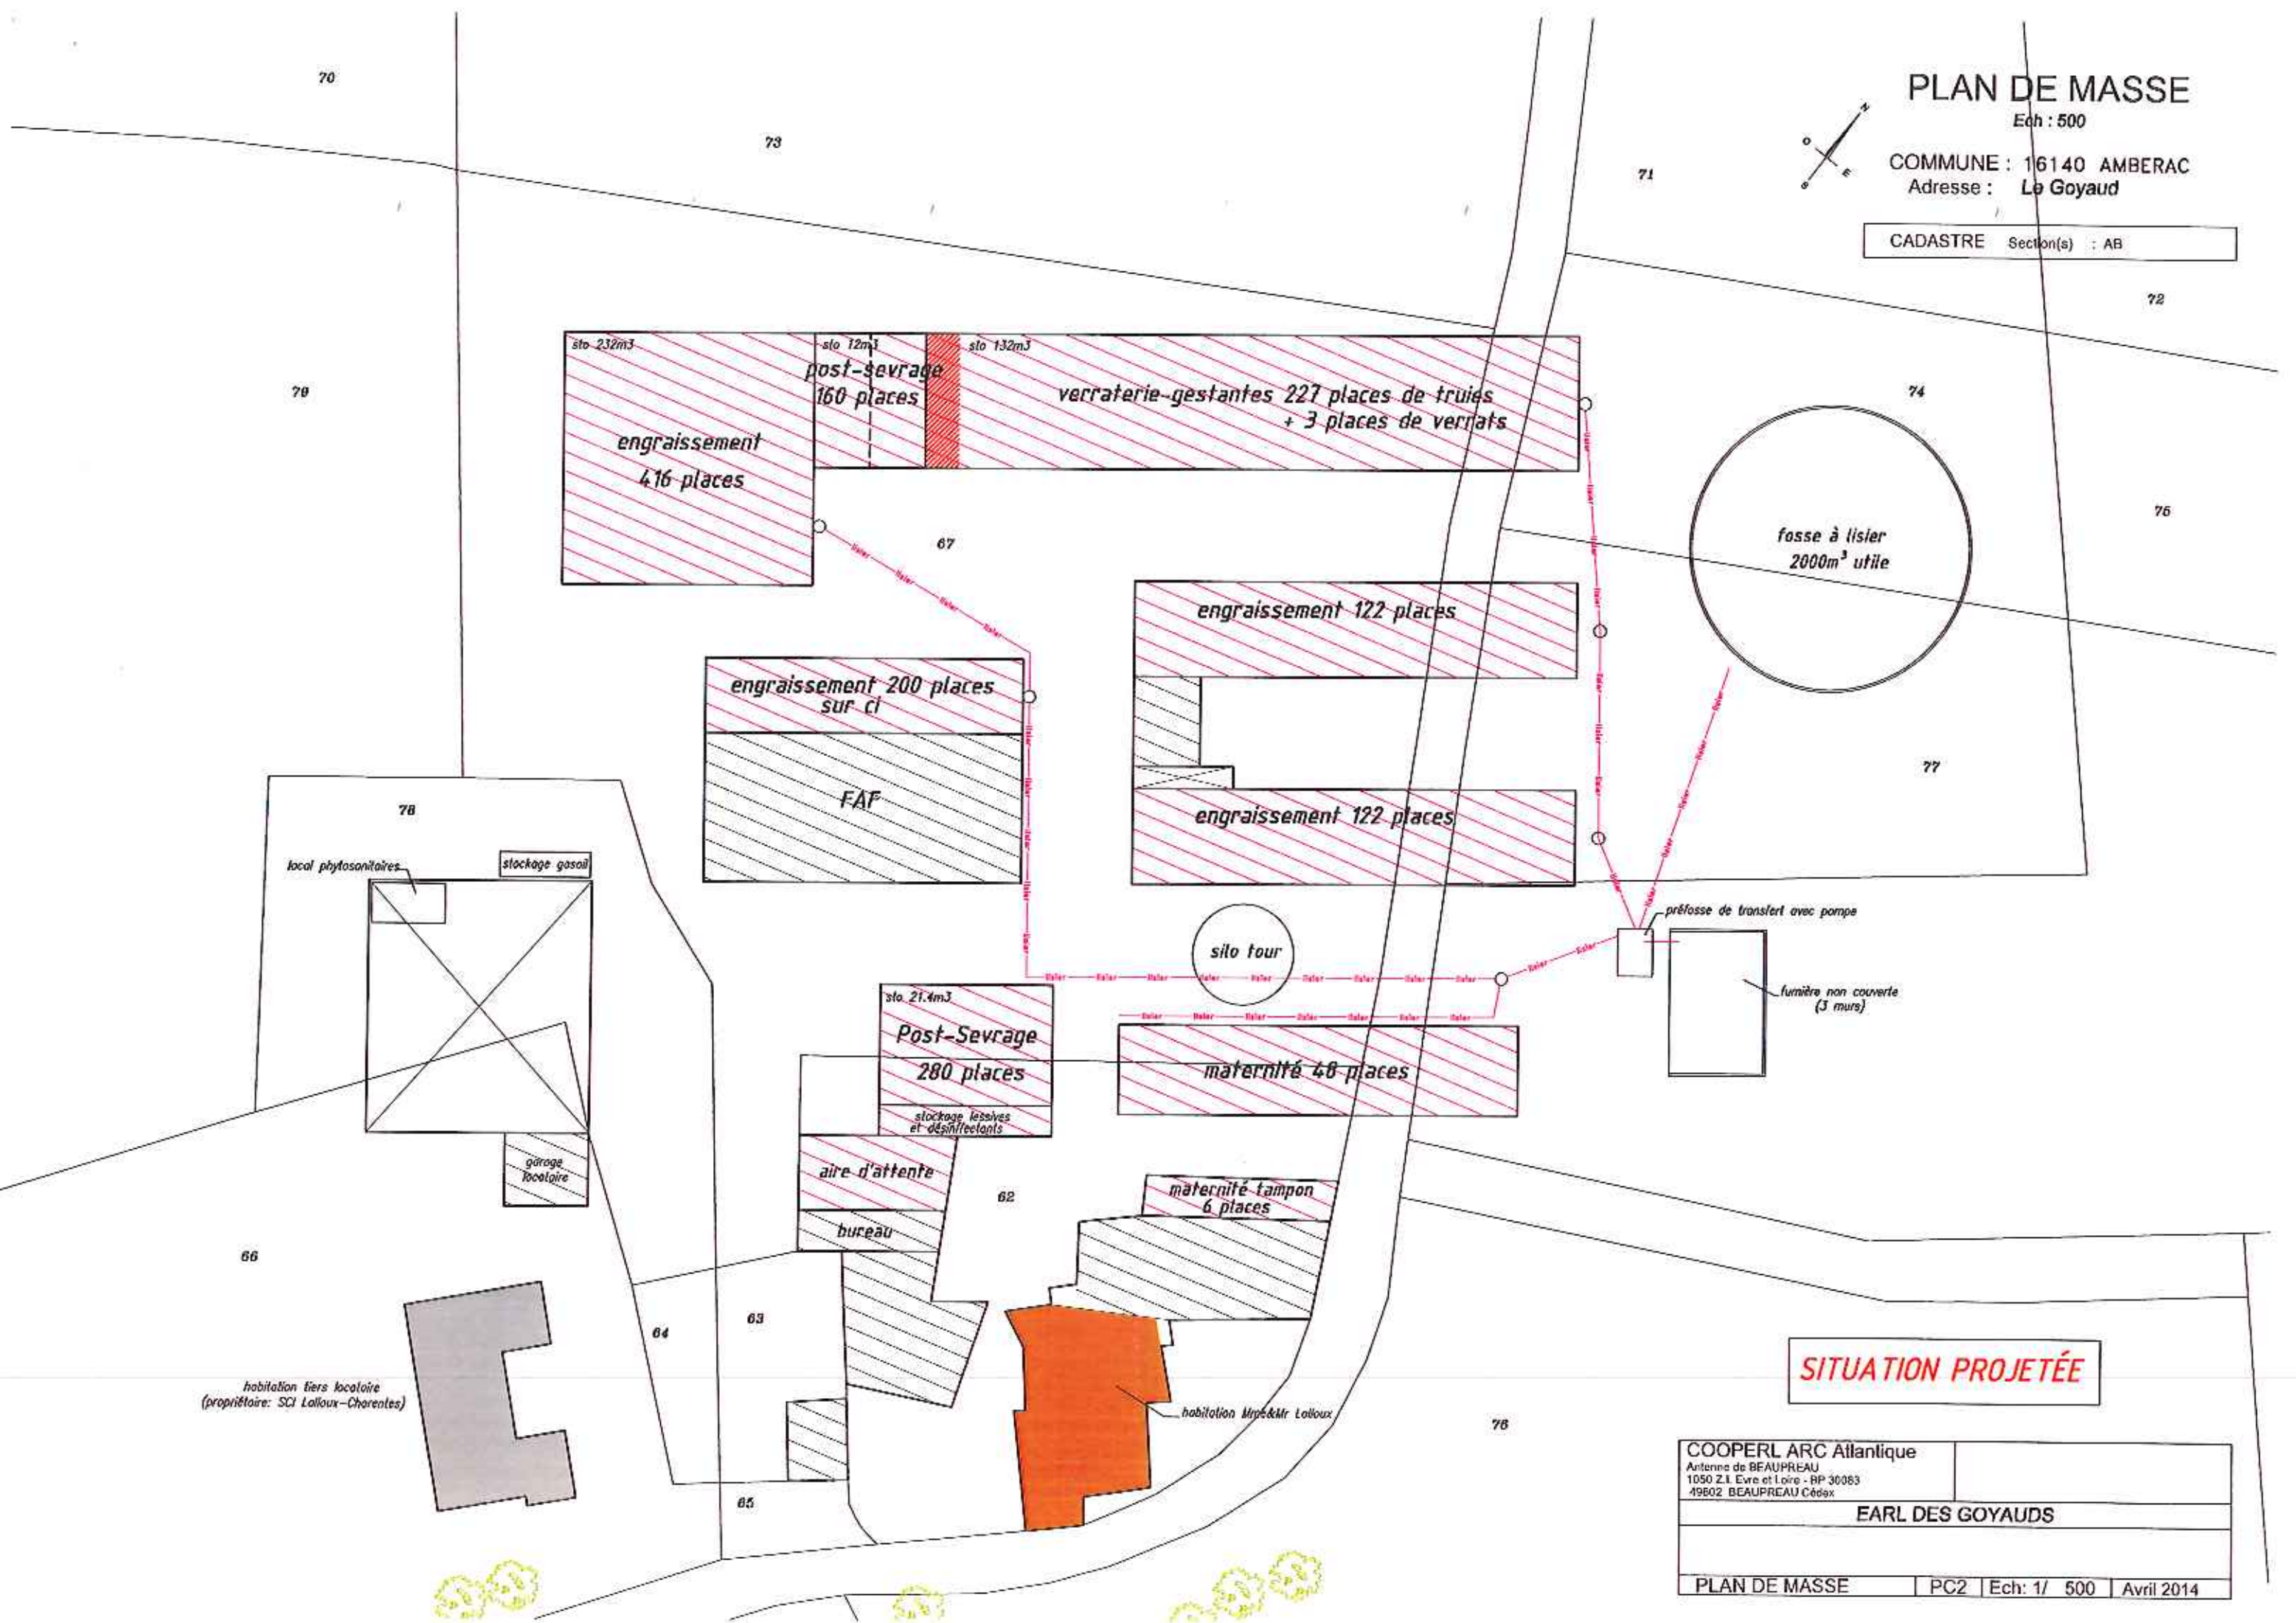

SITUATION PROJETÉE

COOPERL ARC Atlantique Antenne de BEAUPREAU 1050 Z.I. Evre et Loire - BP 30083 49802 BEAUPREAU Cédex	
EARL DES GOYAUDS	
PLAN DE MASSE	PC2 Ech: 1/ 500 Avril 2014

