

DEPARTEMENT DE LA CHARENTE

COMMUNE DE CHALAIS

**STE PROTCLIM**



ICO Environnement  
3 Allée des Merisiers  
69360 COMMUNAY

**PLAN D'ENSEMBLE DES DISPOSITIONS PROJETEES**  
1/2


Date	Réf. Dossier	Réf. Cadastre	Echelle
31/12/21	ICO/DDAE/PRO TCLIM/R1.21.0	Section B Parcelle 1044	1/500 <sup>ème</sup>

**LEGENDE :**

- Limites du site
- Zones bétonnées imperméables (huiles, hydrocarbures, et fluides)
- - - Réseau EP
- Réseau EDF
- - - Réseau eaux usées vannes
- Réseau eau potable
- Réseau Télécom
- Xxx Affectations terrains extérieurs (35 m)

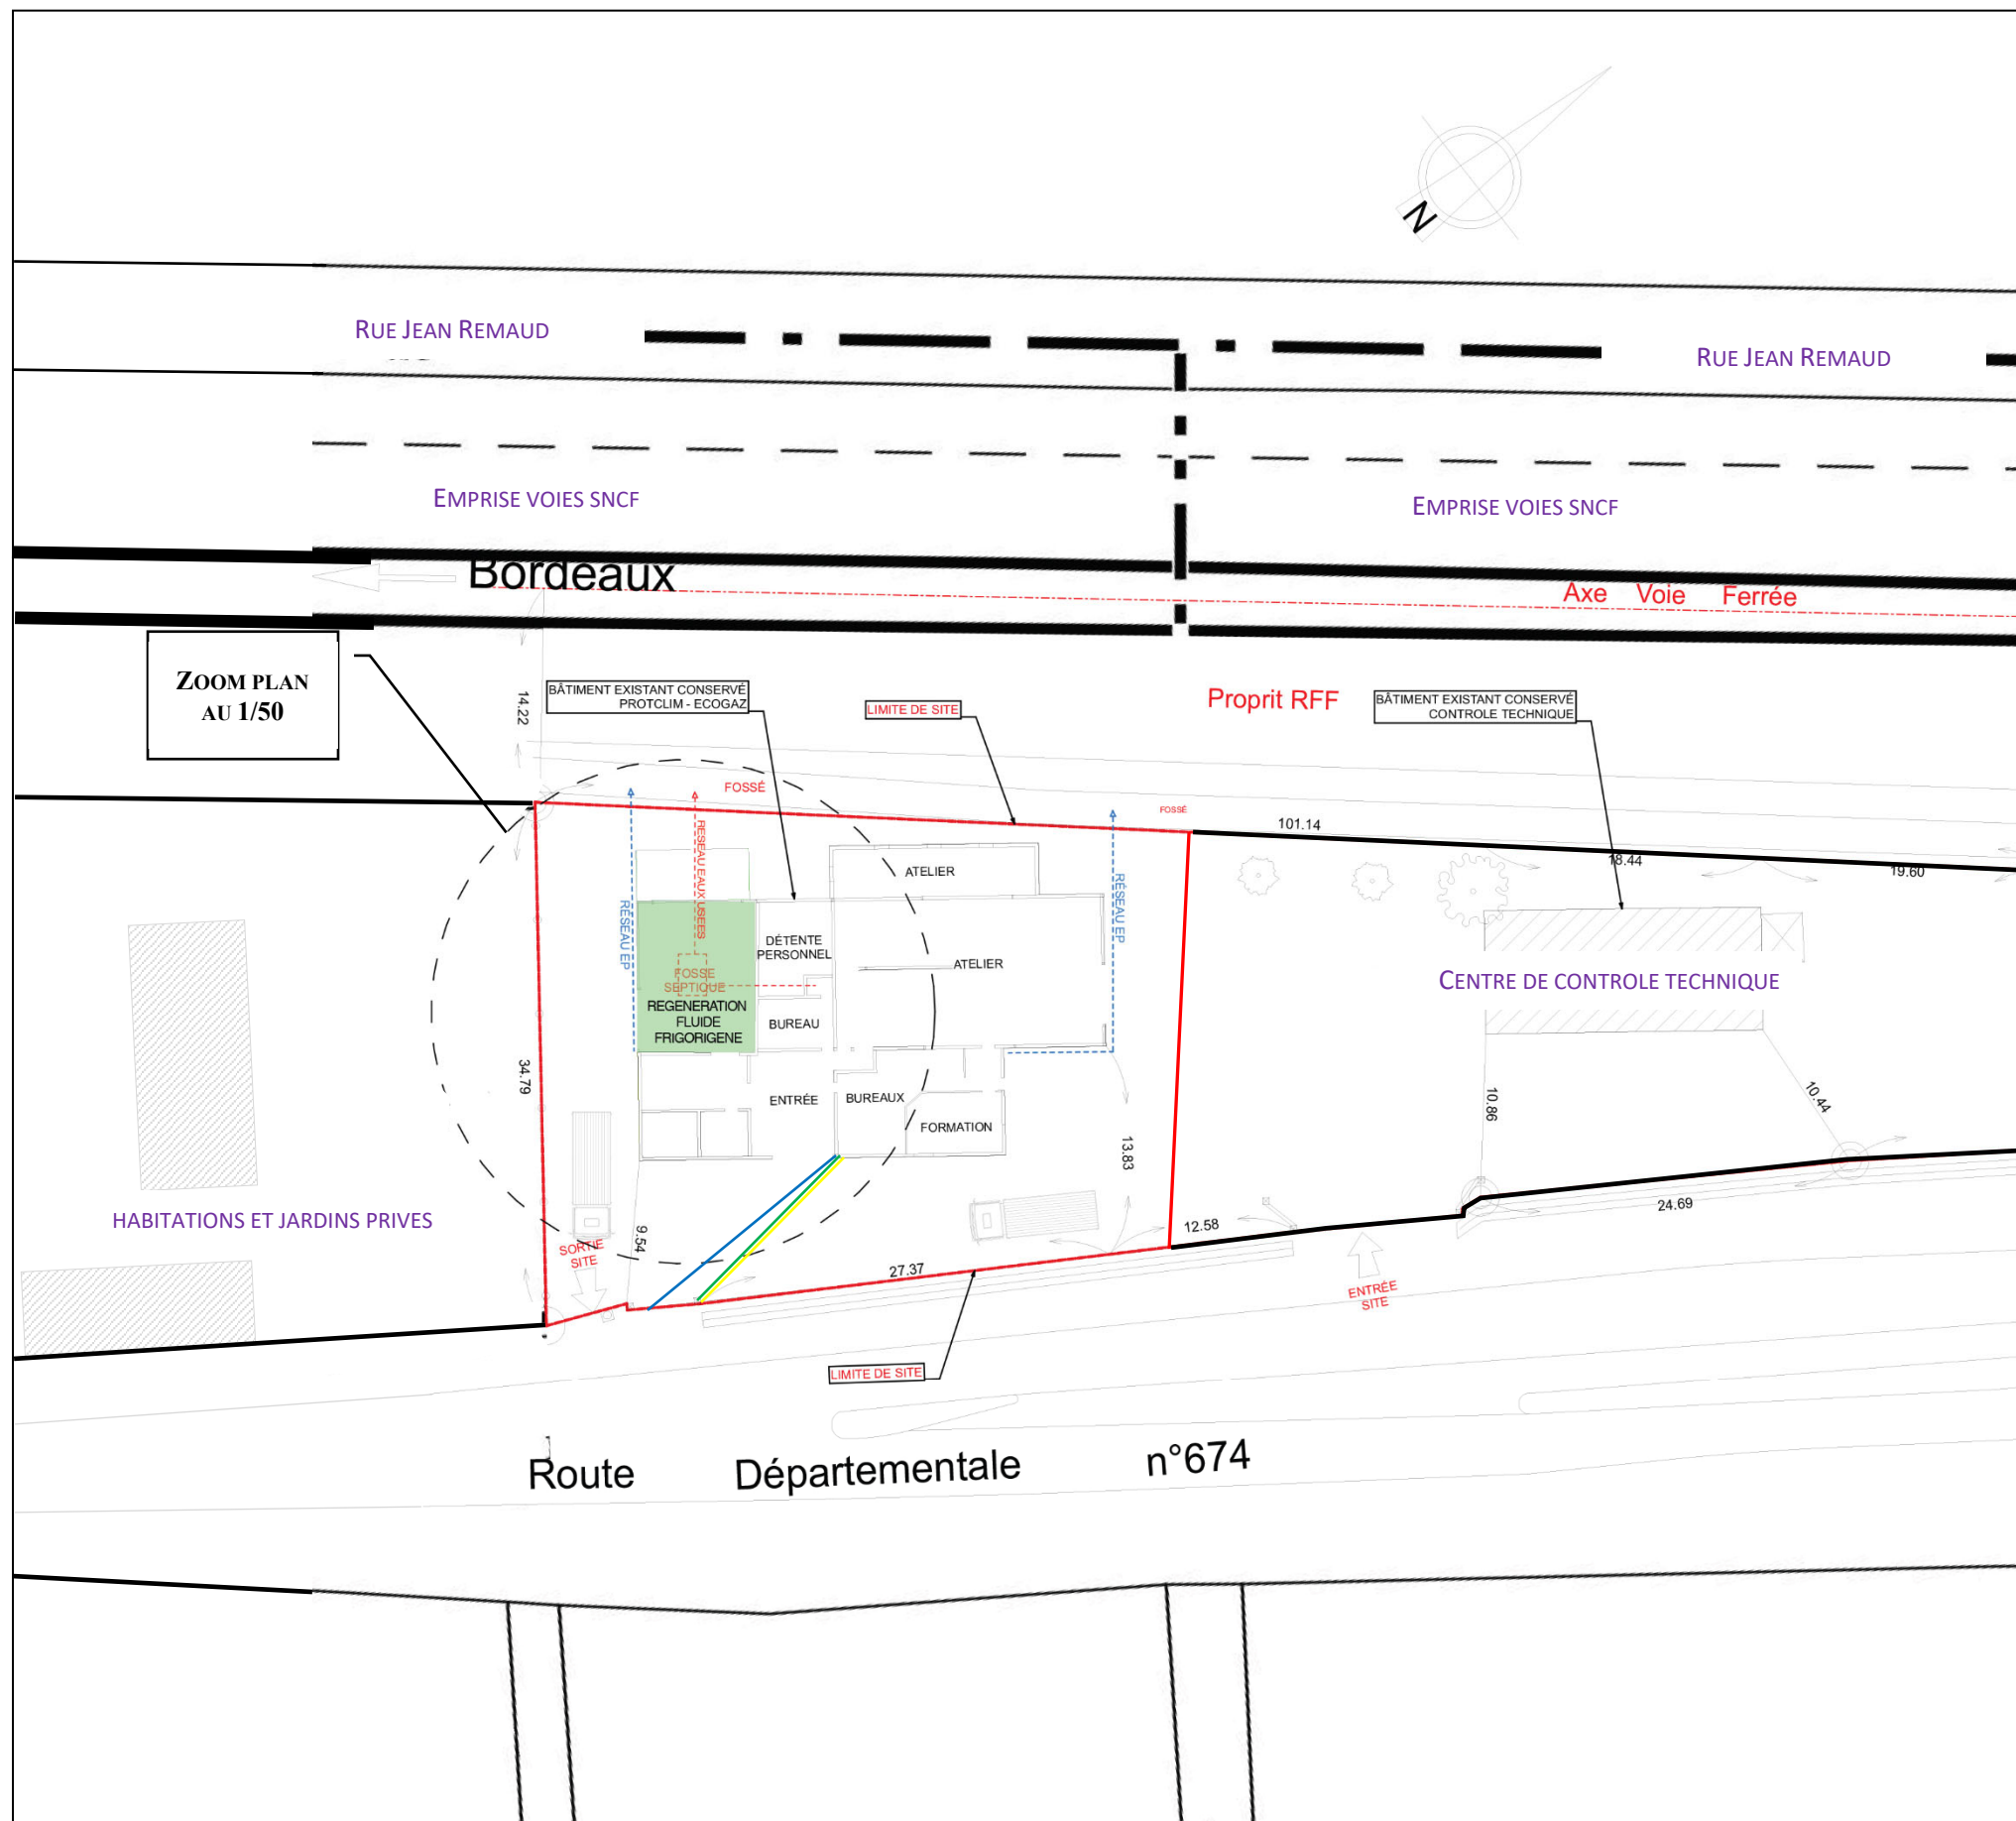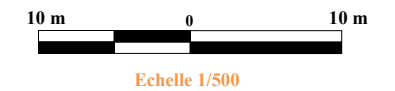

Stockage produits non conformes (extérieur)

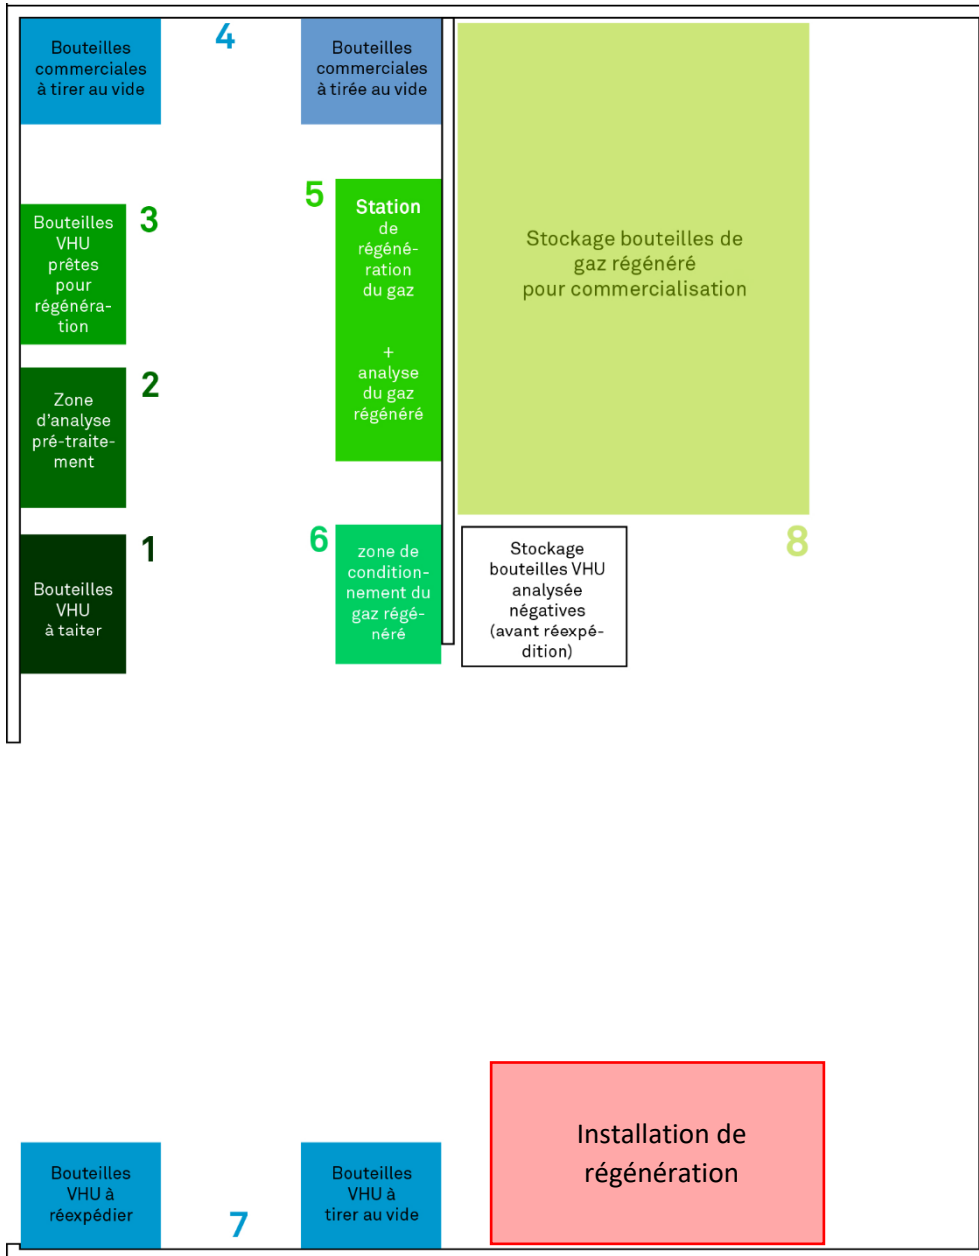

Echelle 1/50

## DEPARTEMENT DE LA CHARENTE

COMMUNE DE CHALAIS

## STE PROTCLIM

ICO Environnement  
3 Allée des Merisiers  
69360 COMMUNAY

### PLAN D'ENSEMBLE DES DISPOSITIONS PROJETEES 2/2

Date	Réf. Dossier	Réf. Cadastre	Echelle
31/12/21	ICO/DDAE/PRO TCLIM/R1.21.0	Section B Parcelle 1044	1/50 <sup>ème</sup>