


CHAPITRE VI: RESULTATS DES MESURAGES ET ESSAIS

Emplacement/Désignation	Nombre	Intensité Nominale (Ampères)	Protection et/ou dispositif de connexion	Calibre (ampères)	Isolement (MOhms)	Continuité des masses	Observations
Tour à meuler	1		PC		>0.5	S	
Perceuse	1		PC		>0.5	S	
Chai de vieillissement							
Appareil d'éclairage de classe I	2/2						
Appareil d'éclairage de classe II	3						
Garage matériel							
Appareil d'éclairage de classe I <i>2 inaccessible(s)</i>	0/2						
Prise de courant	2/2						

EDD - ANNEXE 8. ECHANGE AVEC LE SDIS

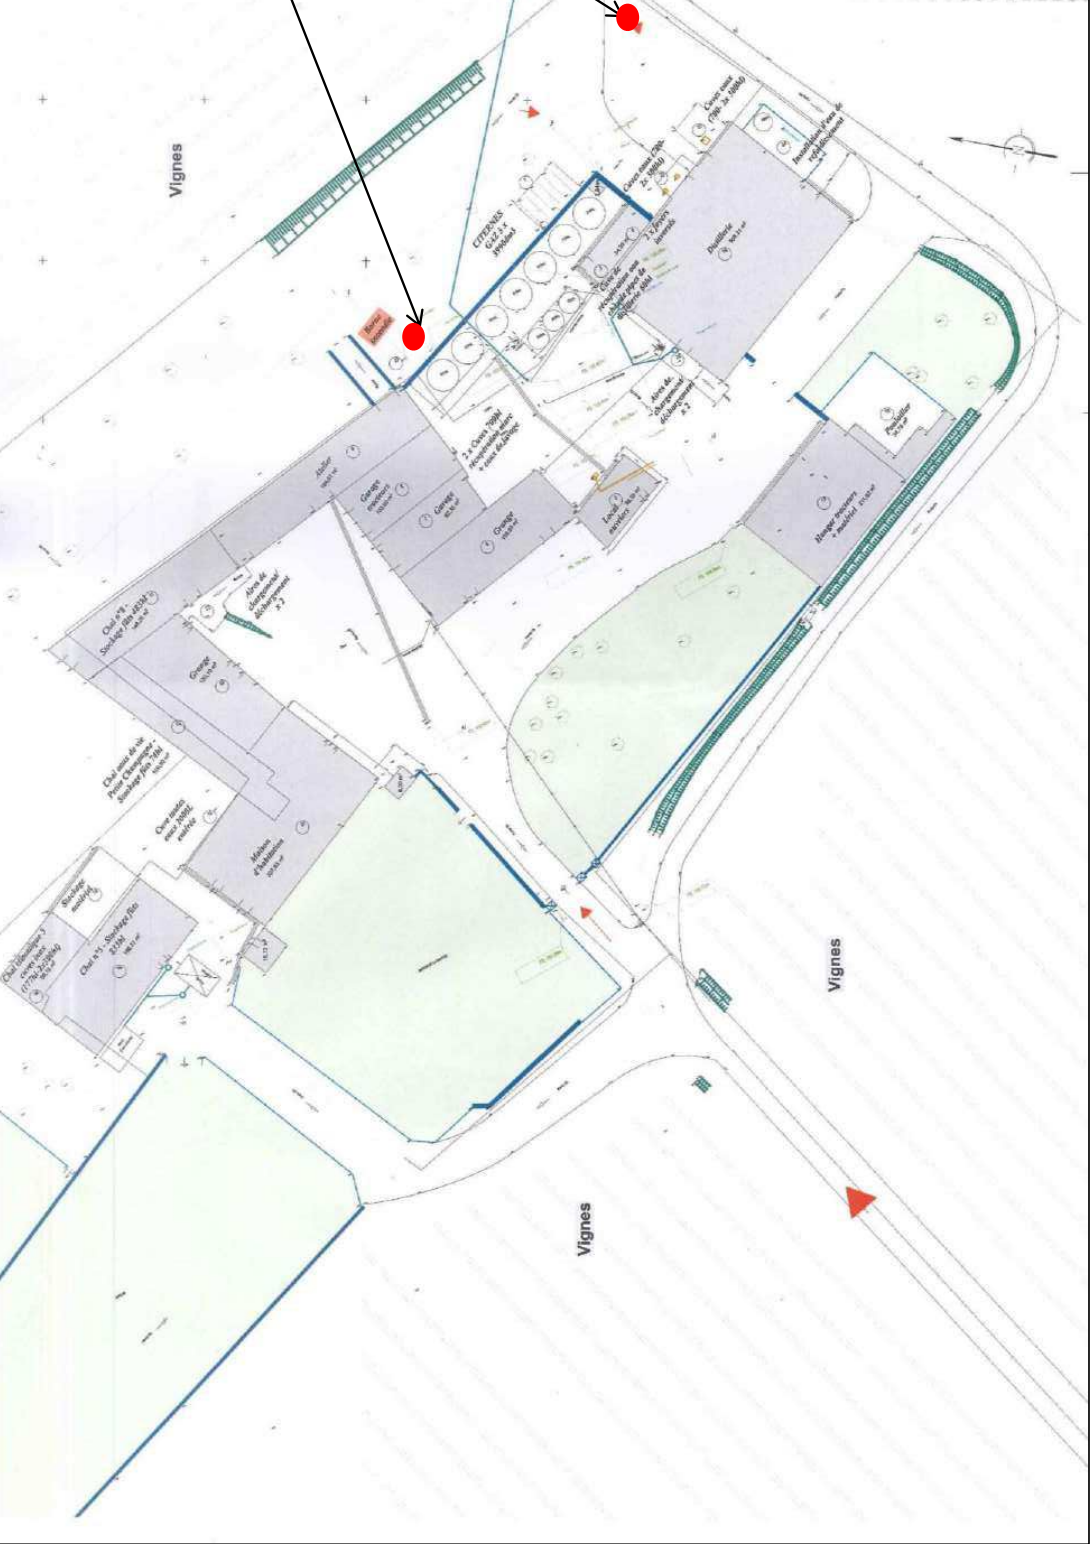

Domaine de la Billarderie
Commune de Bellevigne

PI N°02 de 55 m³/h inaccessible aux engins SP.


Déplacer ce PI vers la route

Votre projet de PEA de 270 m³ à moins de 200 m des chais et proche de la fosse d'extinction.


Domaine de la Billarderie
Commune de Bellevigne

Votre projet de PEA de 120 m³ à plus de 100 m de la distillerie.

Nouvel emplacement du PIN⁰² de 55 m³/h à moins de 100 m de la distillerie et plus de 25 m.

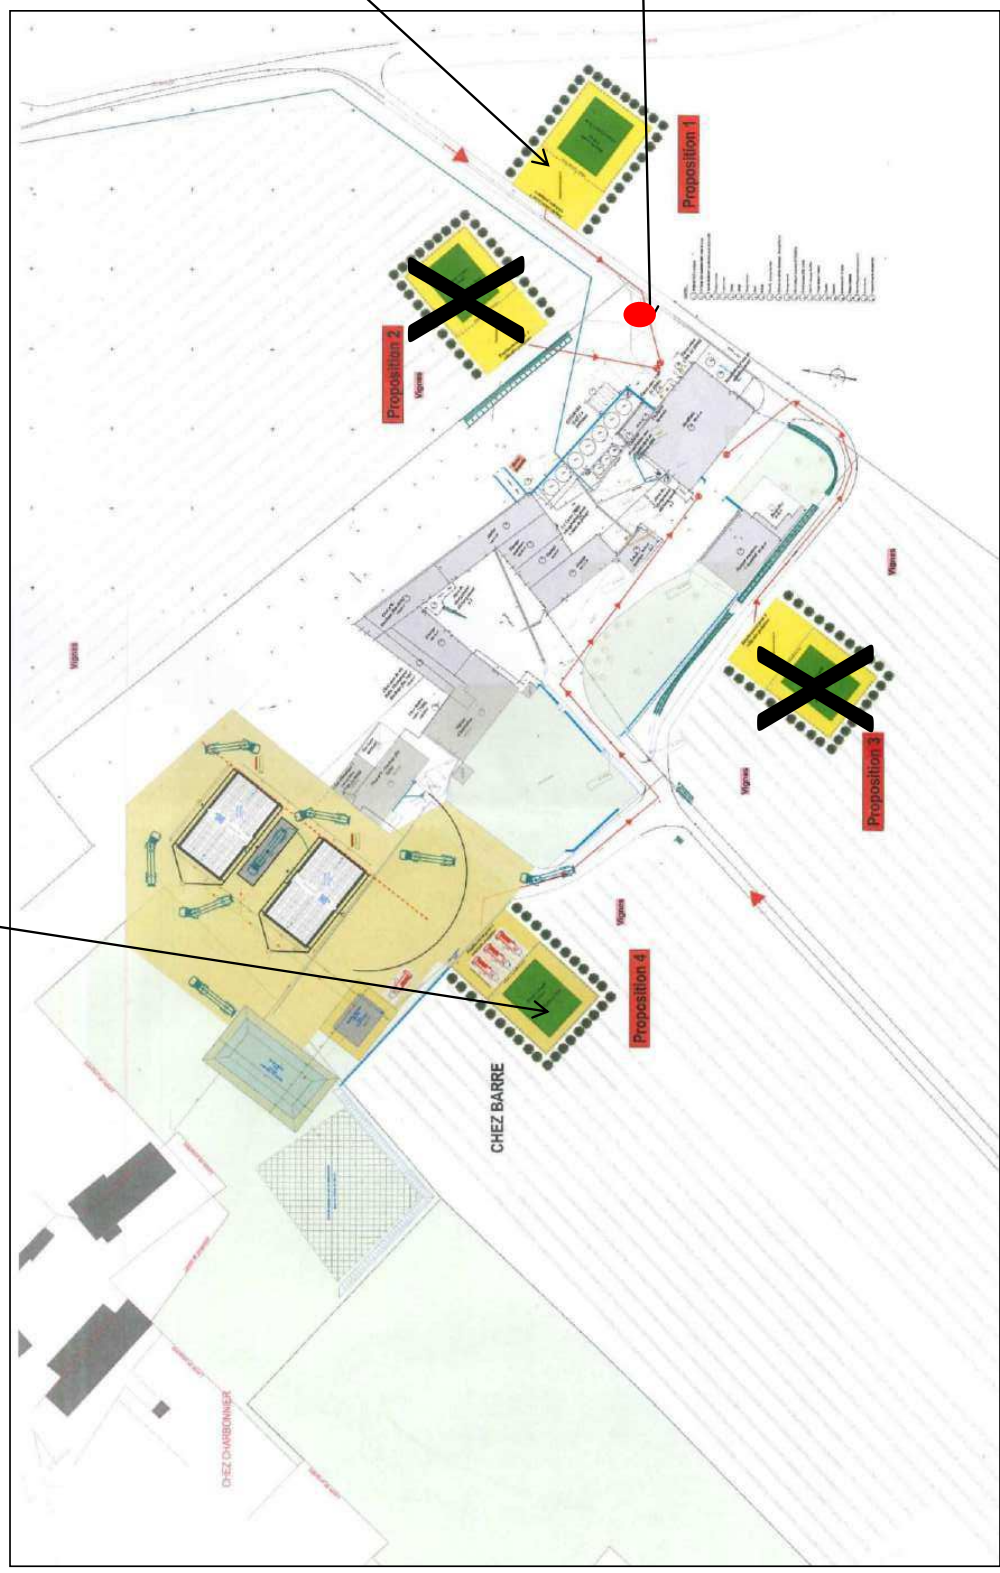

EDD - ANNEXE 9. PLAN DES POTENTIELS DE DANGER

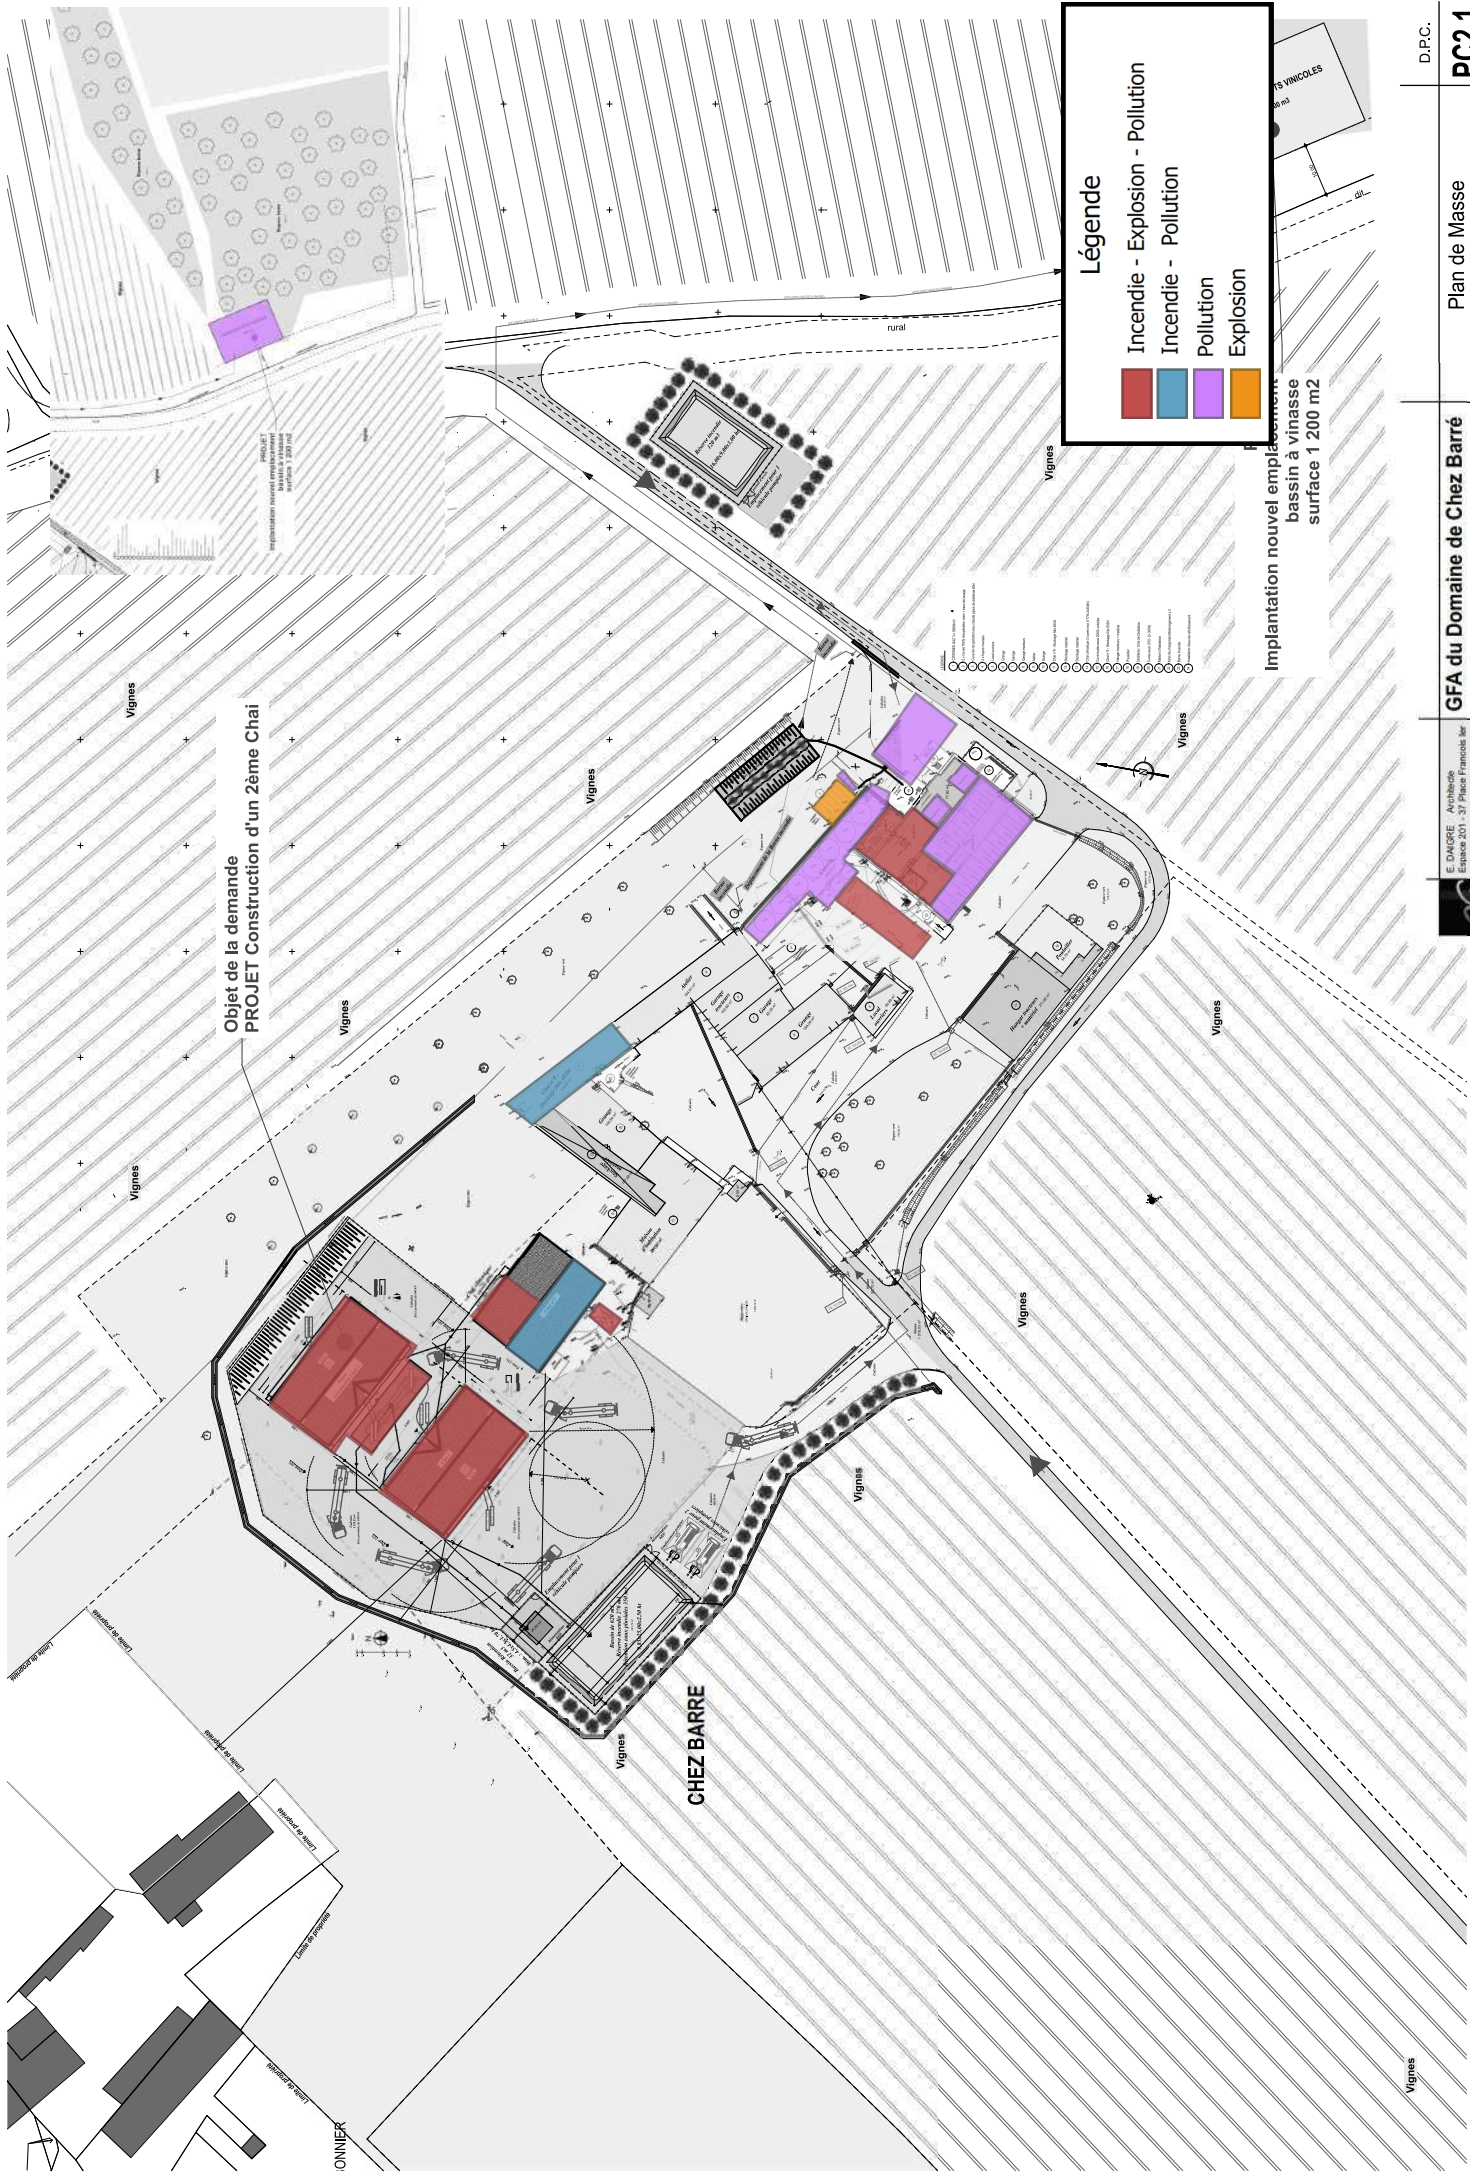

Objet de la demande
PROJET Construction d'un 2ème Chai

Légende

- Incendie - Explosion - Pollution
- Incendie - Pollution
- Pollution
- Explosion

**Implantation nouvel emplacement
 bassin à vinasse
 surface 1 200 m2**

19-29	E. DAIGRE - Architecte Espace 201 - 37 Place François ler 16100 Cognac Tél. : 05 56 39 16 04 Fax : 05 56 39 16 03 www.ericdaigre.com	GFA du Domaine de Chez Barre Construction d'un 2ème Chai de stockage	D.P.C. PC2.1 Plan de Masse - Site - Echelle : 1/1000
Lieu-dit : Chez Barre - 16 120 BELLEVIGNE			

Ces plans ne sont pas des plans d'exécution, mais sont exclusivement destinés à l'obtention des autorisations administratives de construire

