

LEGENDE

Fond de plan

- Limite de commune
- Limite de la zone inondable

Zones urbanisées Dominante habitat


- Secteur urbain dense
- Habitat diffus

Zones urbanisées Dominante économie et équipements

- ▨ Zone d'activités économiques
- ▨ Zone d'activités sportives et de loisirs
- ▨ Zone d'hôtellerie de plein air
- ▨ Etablissement public
- Siège d'exploitation ou bâtiment agricole
- ▨ Enjeux d'aménagement futur ou secteurs de projet
- ◇ Aire d'accueil des gens du voyage
- ★ Etablissement recevant du public

Ouvrages techniques

- Voie principale inondable
- ▲ Poste de relevage des eaux usées et des eaux pluviales
- ▲ Poste transformateur électrique
- STEP
- ▲ Centre d'élimination des déchets
- Château d'eau

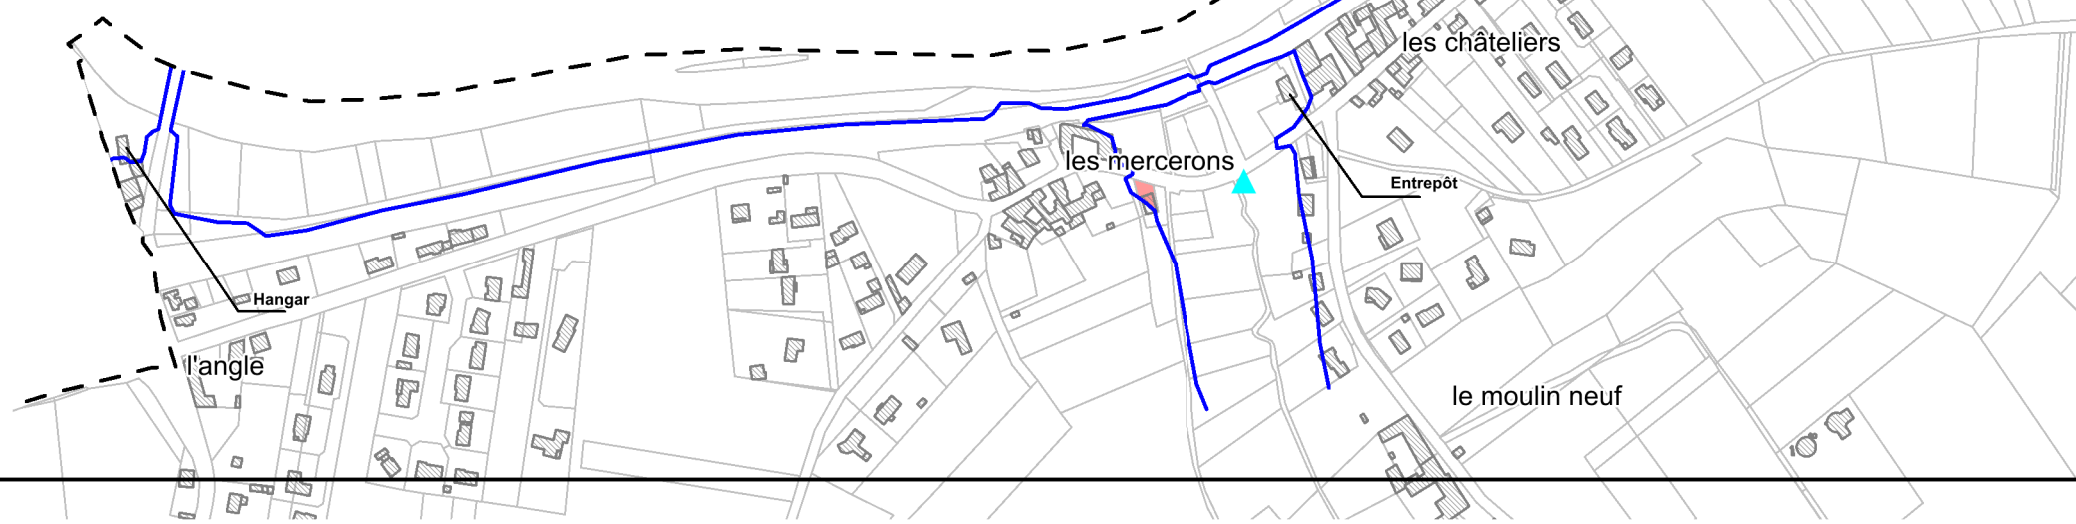

Révision des Plans de Prévention des Risques d'Inondation (PPRI) de la vallée de la Charente à l'aval de l'Agglomération d'Angoulême

Secteur de Linars à Bassac

Carte des enjeux

Commune de Roulet-Saint-Estèphe

Carte E5

Echelle: 1/ 5000

Mai 2019

Affaire n° 4352124