

**LEGENDE**

**Fond de plan**

- Limite de commune
- Limite de la zone inondable

**Zones urbanisées Dominante habitat**

- Secteur urbain dense
- Habitat diffus

**Zones urbanisées Dominante économie et équipements**


- ▨ Zone d'activités économiques
- ▨ Zone d'activités sportives et de loisirs
- ▨ Zone d'hôtellerie de plein air
- ▨ Etablissement public
- Siège d'exploitation ou bâtiment agricole
- ▨ Enjeux d'aménagement futur ou secteurs de projet
- ◆ Aire d'accueil des gens du voyage
- ★ Etablissement recevant du public

**Ouvrages techniques**

- Voie principale inondable
- ▲ Poste de relevage des eaux usées et des eaux pluviales
- ▲ Poste transformateur électrique
- STEP
- ▲ Centre d'élimination des déchets
- Château d'eau



DIRECTION DÉPARTEMENTALE DES  
TERRITOIRES DE LA CHARENTE  
SERVICE EAU, ENVIRONNEMENT ET RISQUES

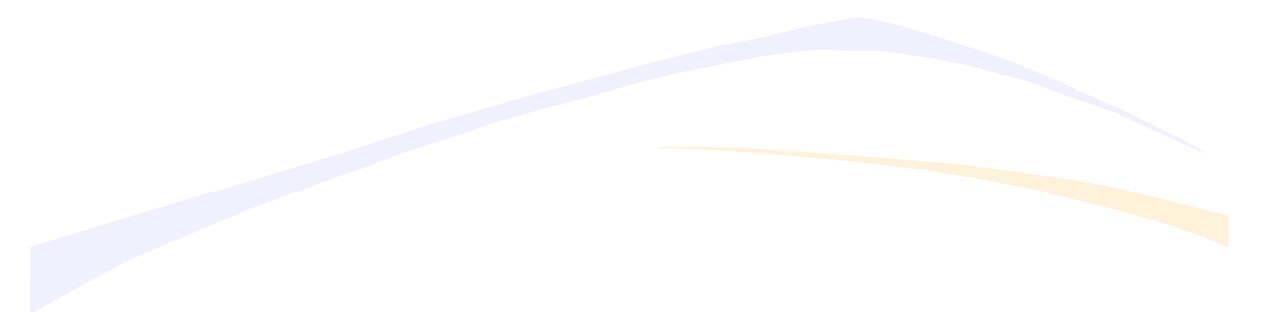

**Révision des Plans de Prévention des Risques d'Inondation (PPRI) de la vallée de la Charente à l'aval de l'Agglomération d'Angoulême**

**Secteur de Linars à Bassac**

Carte des enjeux  
Commune de Mosnac-Saint-Simeux  
Partie Mosnac

Carte E6

Echelle: 1/ 5000

Mai 2019

Affaire n° 4352124



Agence de Bordeaux