


Section	Parcelles	Ha	a	ca
H	32	0	1	93
H	36	0	15	30
H	37	0	8	60
H	54	0	4	20
H	1116	0	2	43
H	1137	0	3	32
H	1142	0	0	27
H	1147	0	4	32
H	1149	0	12	64
H	1152p	0	69	80
H	1200	5	37	76
H	1250	0	36	5
H	1251	0	12	99
H	1252	0	50	35
H	1253	0	2	15
H	1471	0	6	47
H	1472	0	67	7
H	1474	0	12	19
H	1543	0	0	3
H	1544	0	22	52
H	1593	0	20	49
ZH	198	0	0	2
ZH	199	0	28	81
ZH	204	0	1	5
ZH	205	0	7	39
ZH	210	0	9	28
Non cadastrée	Route	0	19	0
		5	446	1043
			Soit :	95643 m²

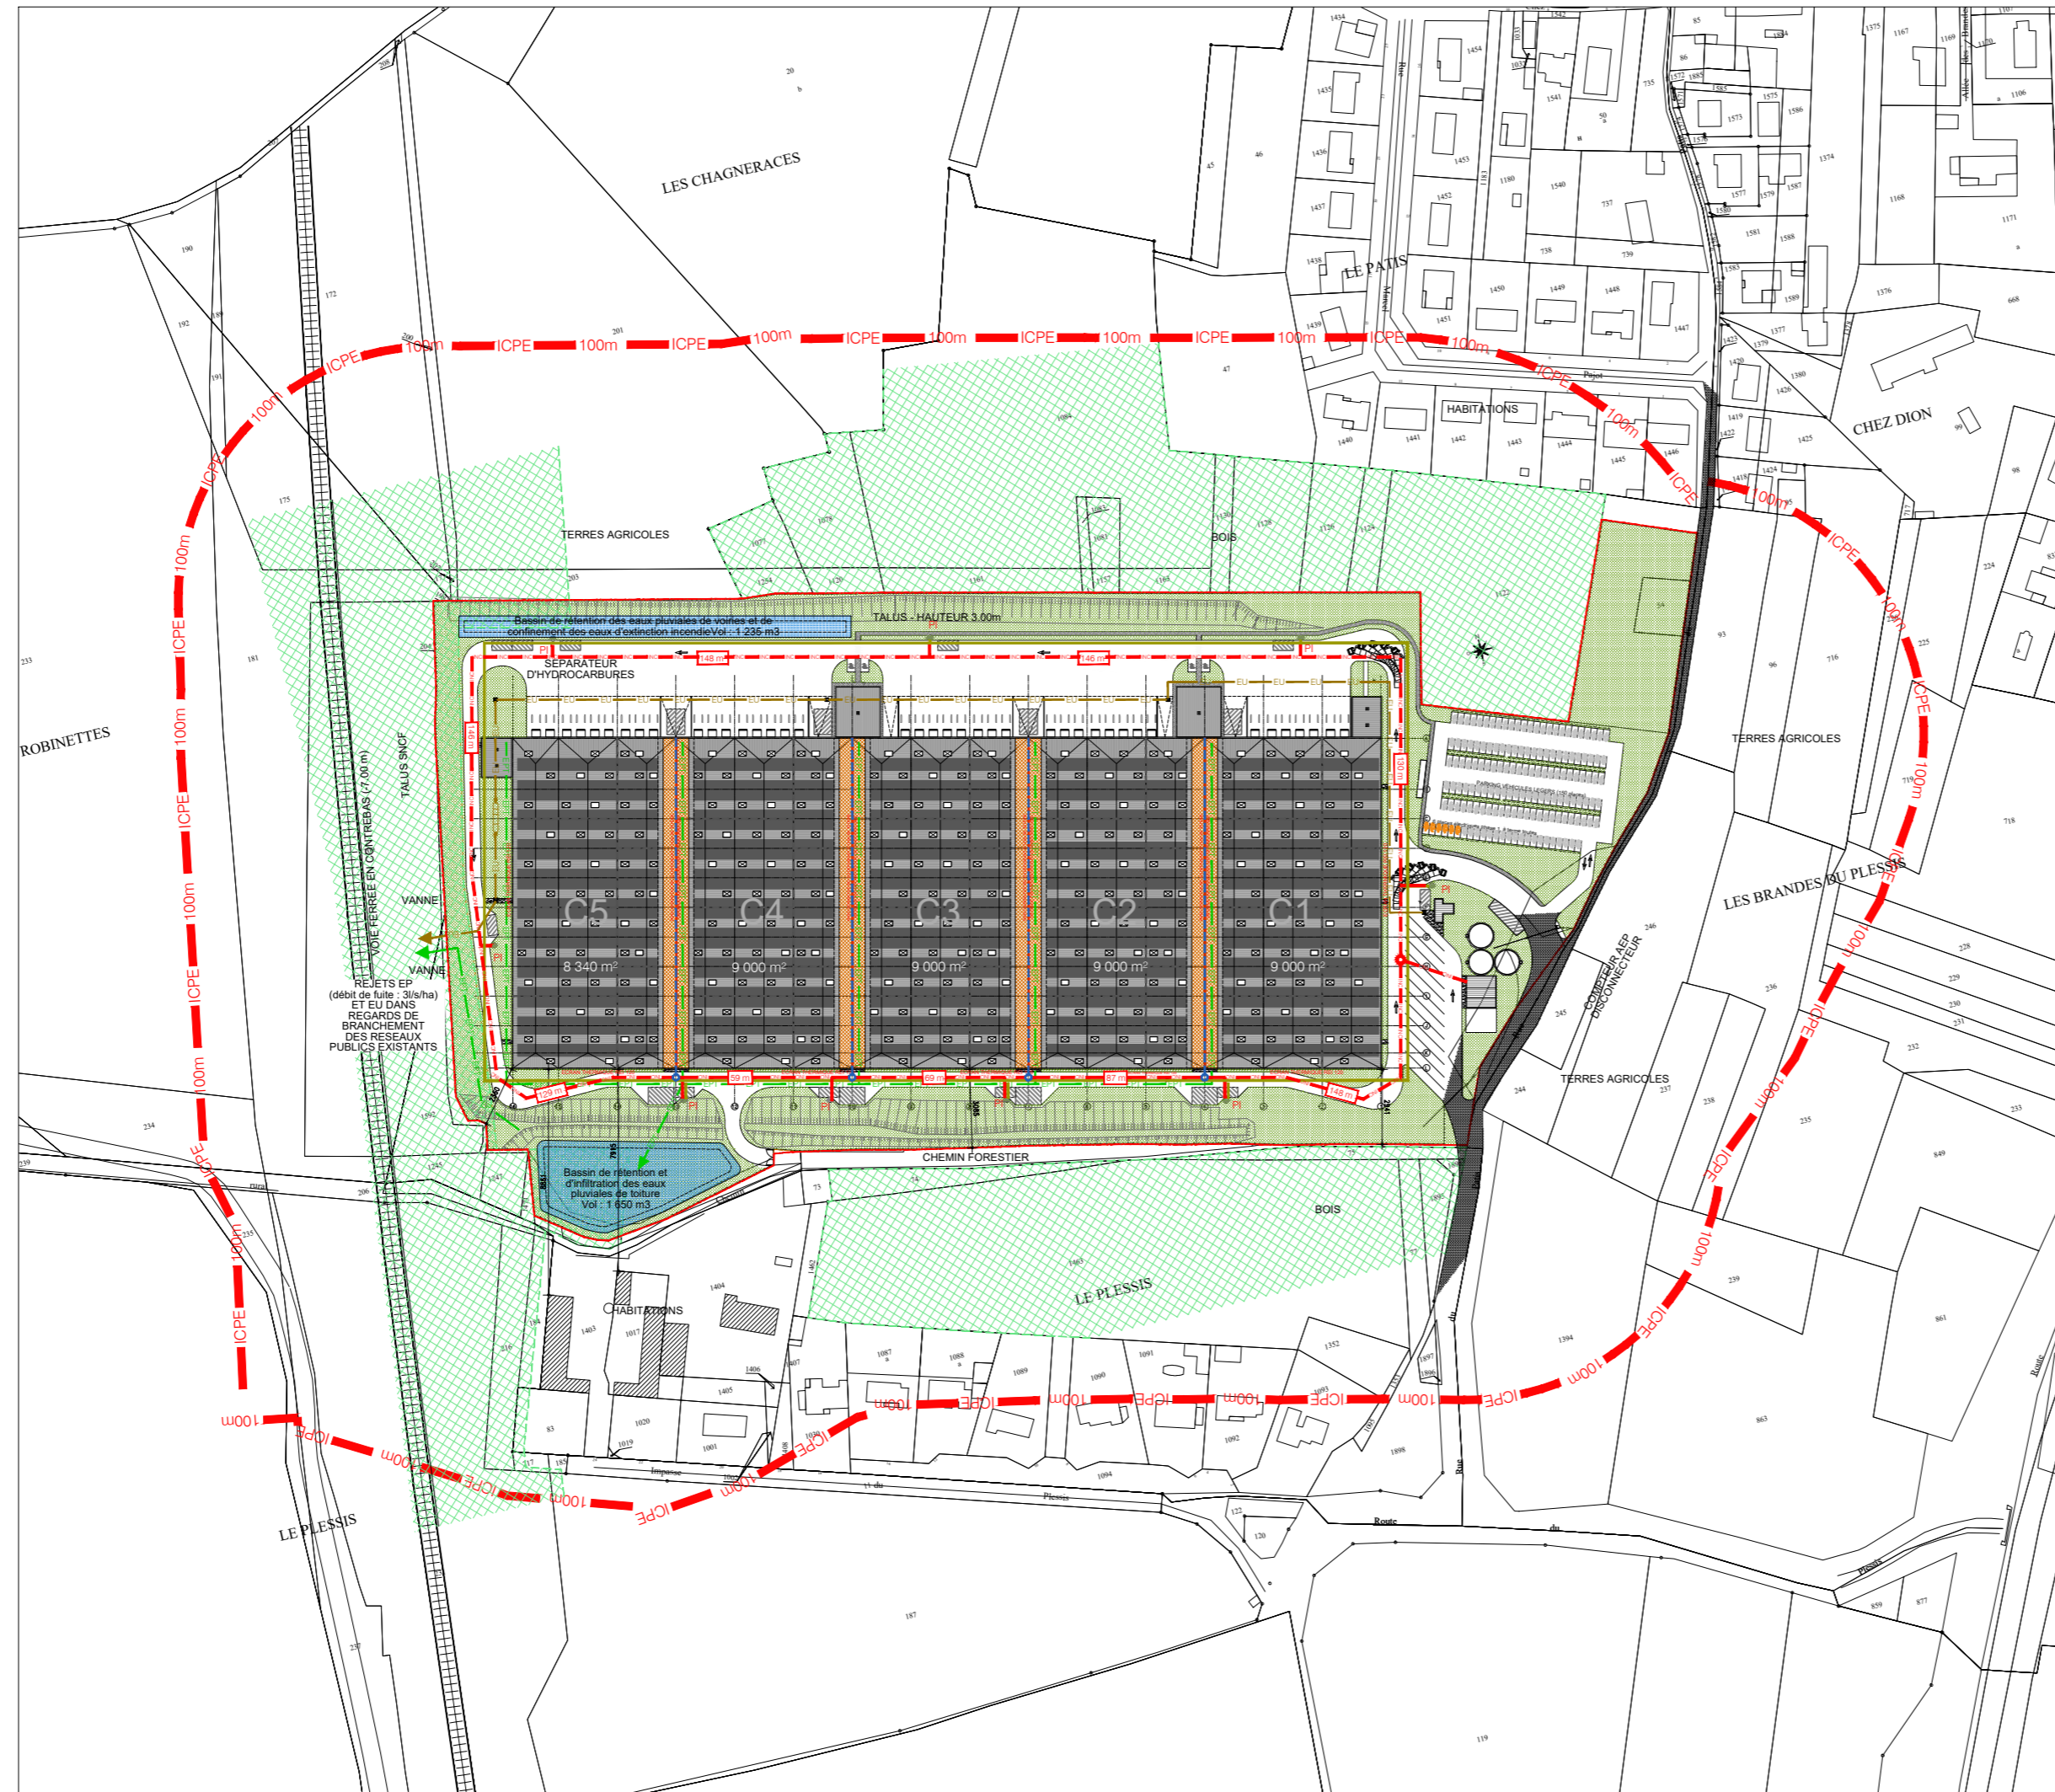

DOSSIER DE DEMANDE DE PERMIS DE CONSTRUIRE

RÉALISATION D'UNE PLATEFORME LOGISTRIELLE

RUE DU PATIS
16 ROULLET SAINT ESTEPHE

Maitre d'Ouvrage
ETCHE STOCK

223 rue du Fg St Honoré /
3-5 villa Wagram St-Honoré
75 008 PARIS



Assistant Maitre d'Ouvrage
AGENCE BRUT

8 Rue de Saintonge
75003 PARIS



Maitre d'Oeuvre de Conception
MW ARCHITECTURE
19 bis avenue Leon Gambetta
92120 MONTROUGE
Tél : 01.46.94.80.60
E-mail : mw@mw-architecture.fr



Paysagiste
PAYET
28 rue Andronne
33 800 BORDEAUX



DATE

03/2023

ECHELLE

1/2500ème

N° DE PIECE

-

PLAN DES ABORDS AVEC RAYON DE 100 m