

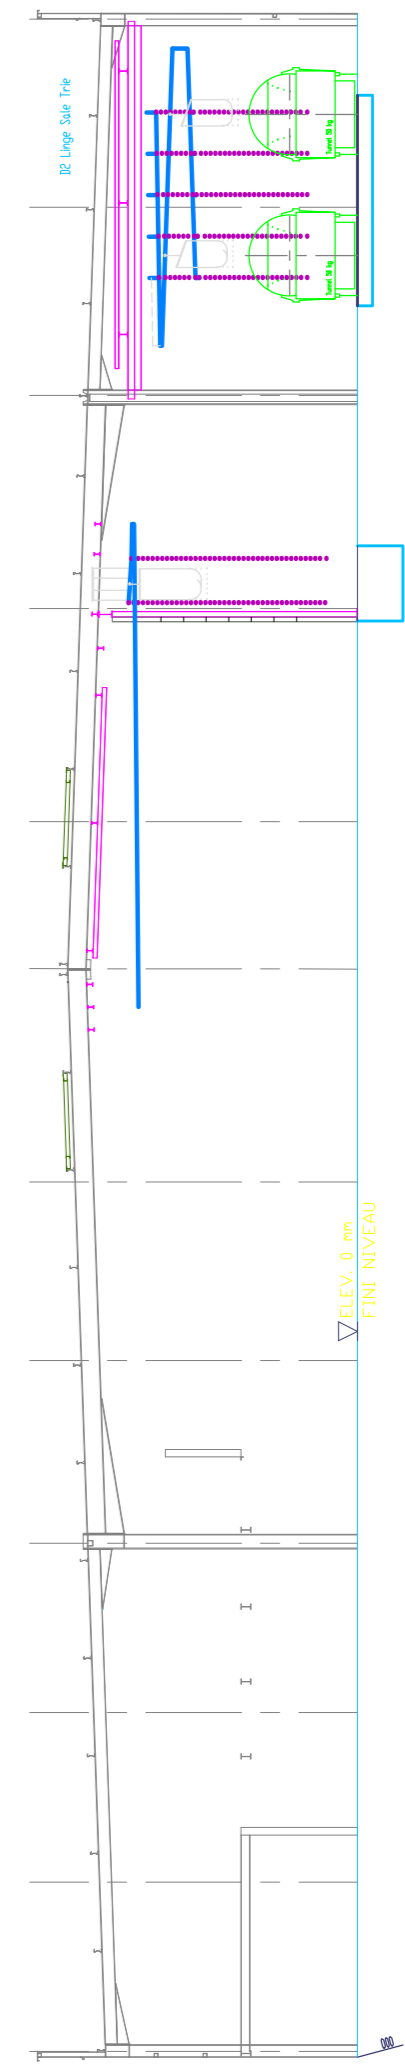
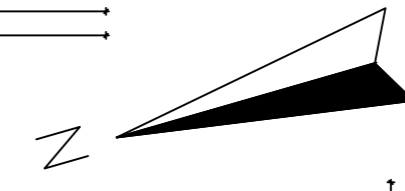


INSTALLATIONS DE PRODUITS LESSIVIELS

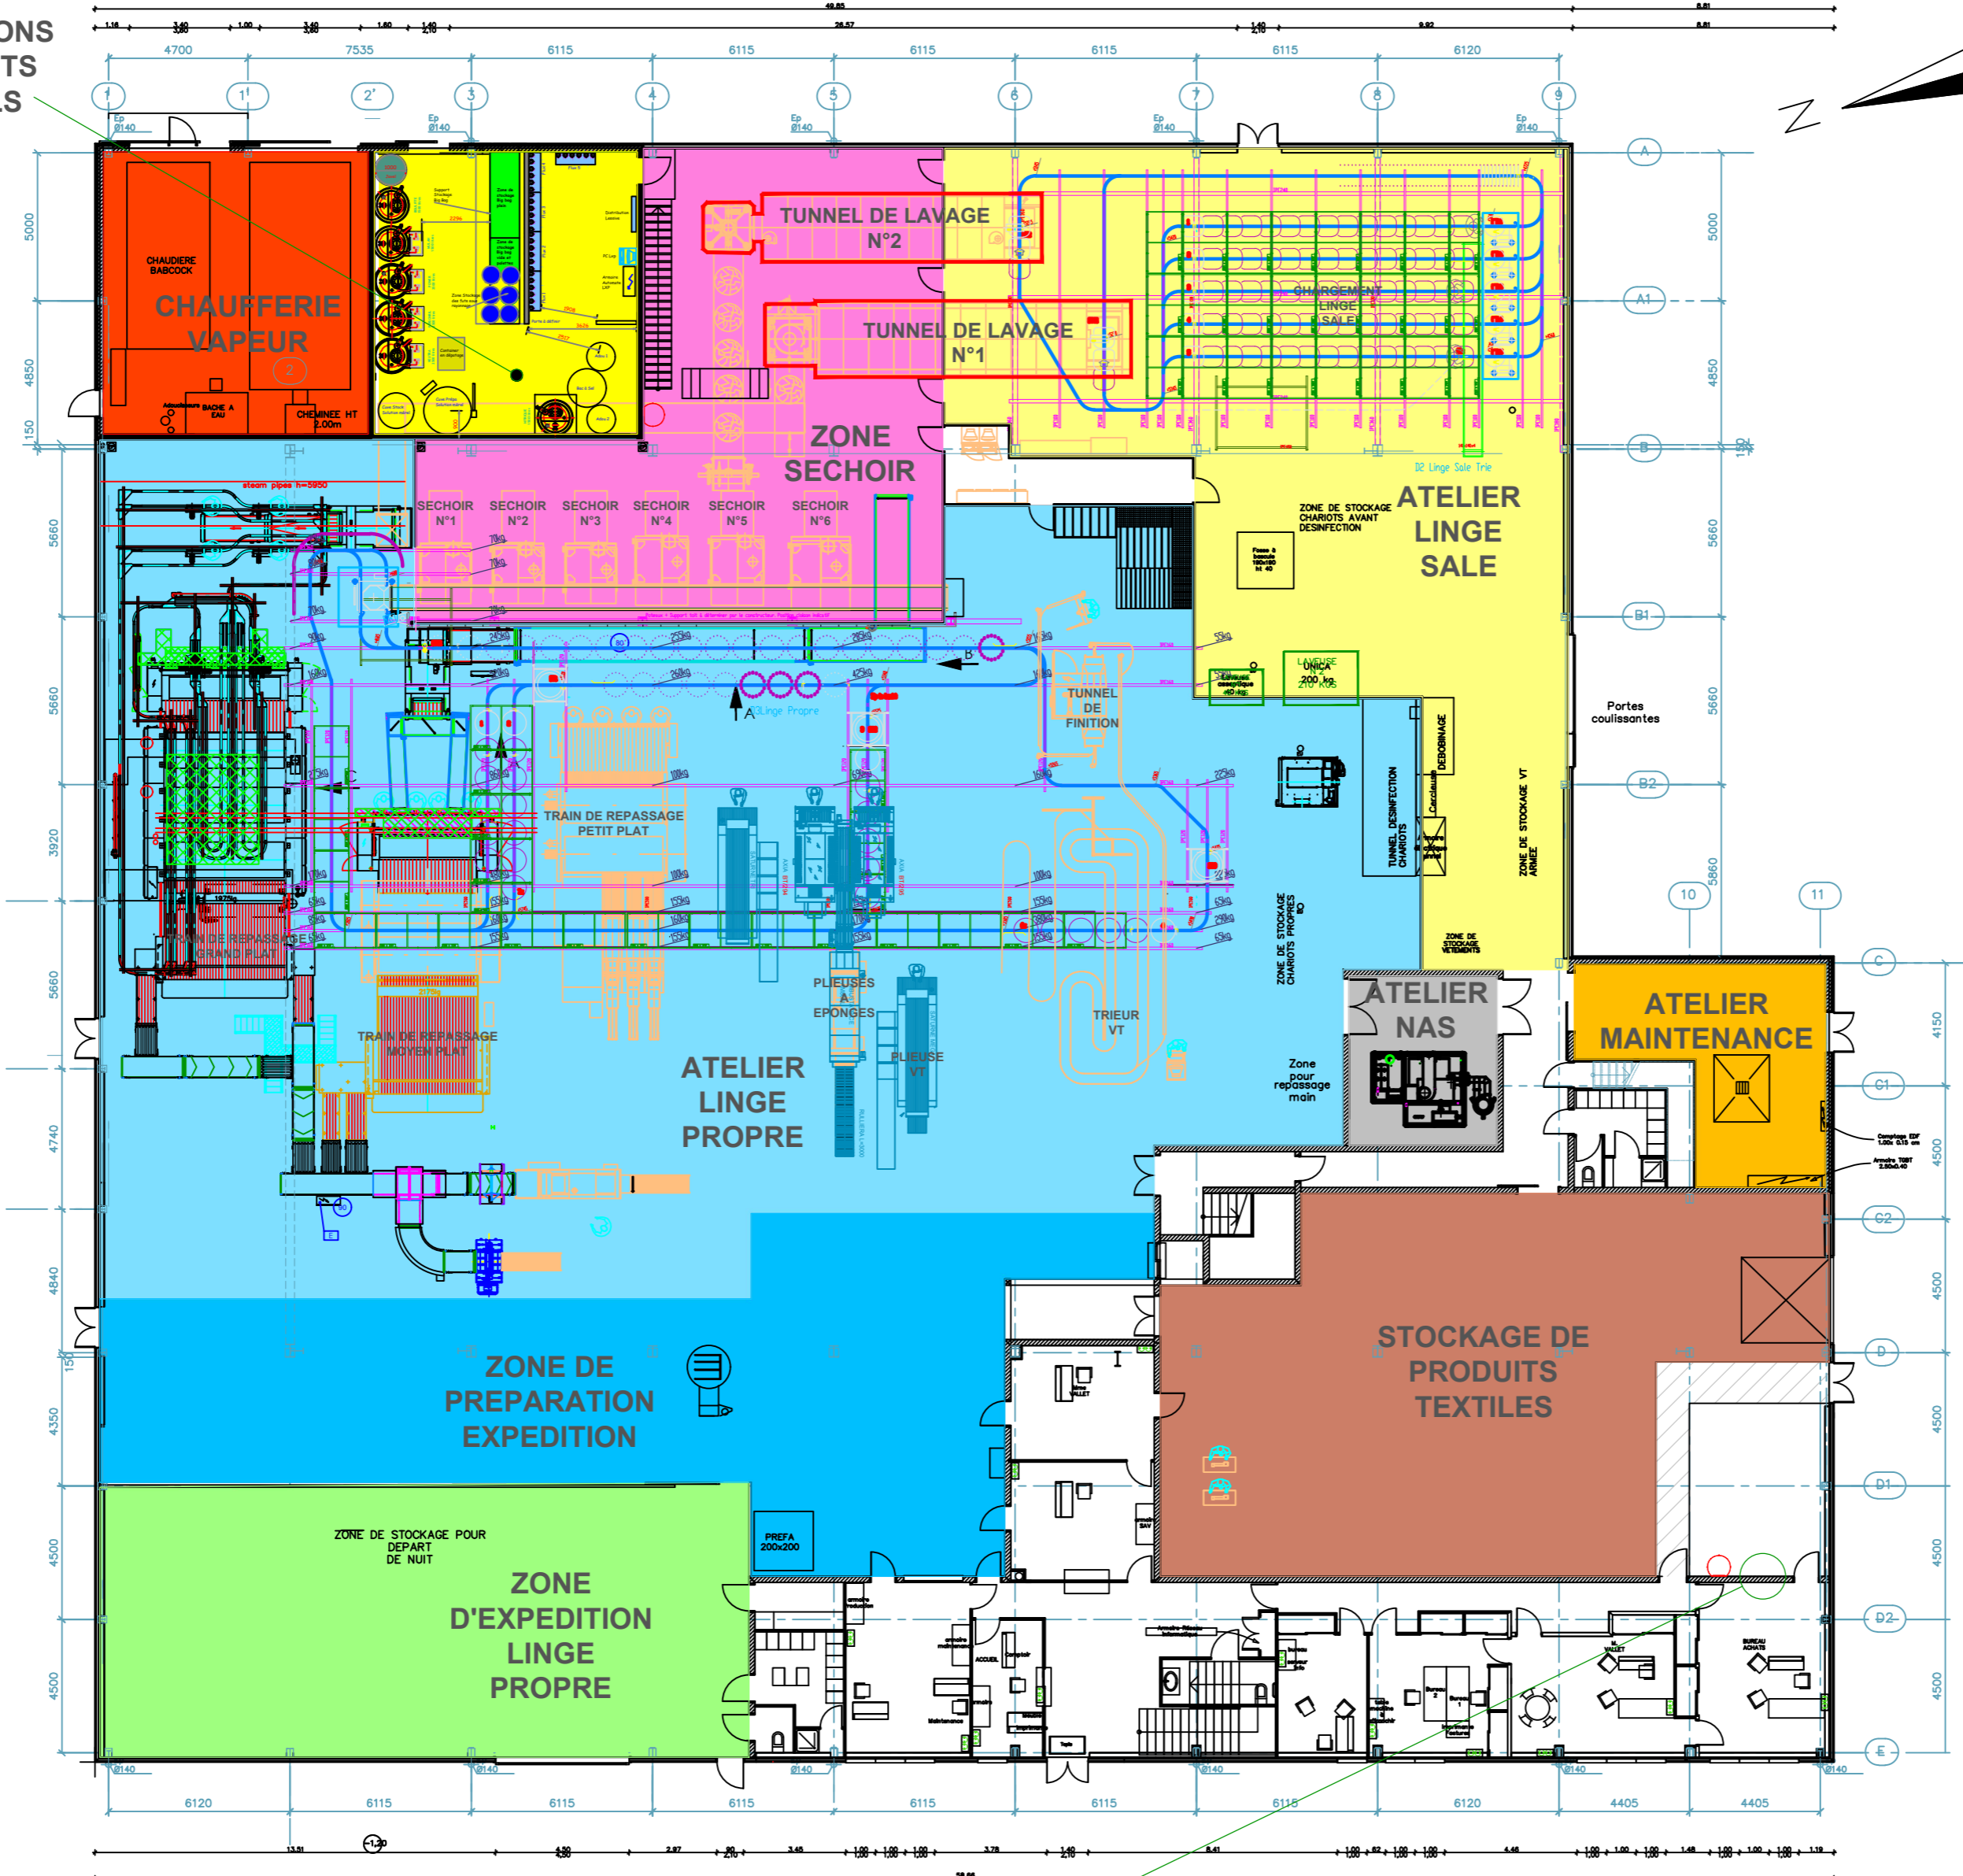

LEGENDE :

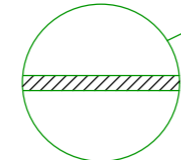


MURS COUPE-FEU 2H

LES TRAITS DE COULEUR DE CE PLAN NE REPRESENTENT A AUCUN MOMENT DES CANALISATIONS MAIS SEULEMENT DU MATERIEL DE BLANCHISSERIE


B	10/03/2017	MISE A JOUR POUR DOSSIER D'ENREGISTREMENT	P-Y.P	E. GENTREAU
A	27/01/2017	MISE A JOUR IMPLANTATION USINE	P-Y.P	E. GENTREAU
Rév.	Date	Description	Dessiné par	Approuvé par
Echelle: 1:200		PROJET : RDC - PLAN DES ATELIERS ET DES ZONES A RISQUES	Masse	
			Format	
				A2
				Indice / Folio / Sheet
				B / 1/2



Ce document, propriété exclusive d'INGELIANCE est strictement confidentiel. Il ne peut être communiqué, copié ou reproduit sans l'autorisation écrite d'INGELIANCE. This document, exclusive property of INGELIANCE, is strictly confidential. It cannot be, copied or reproduced without INGELIANCE's written authorization.

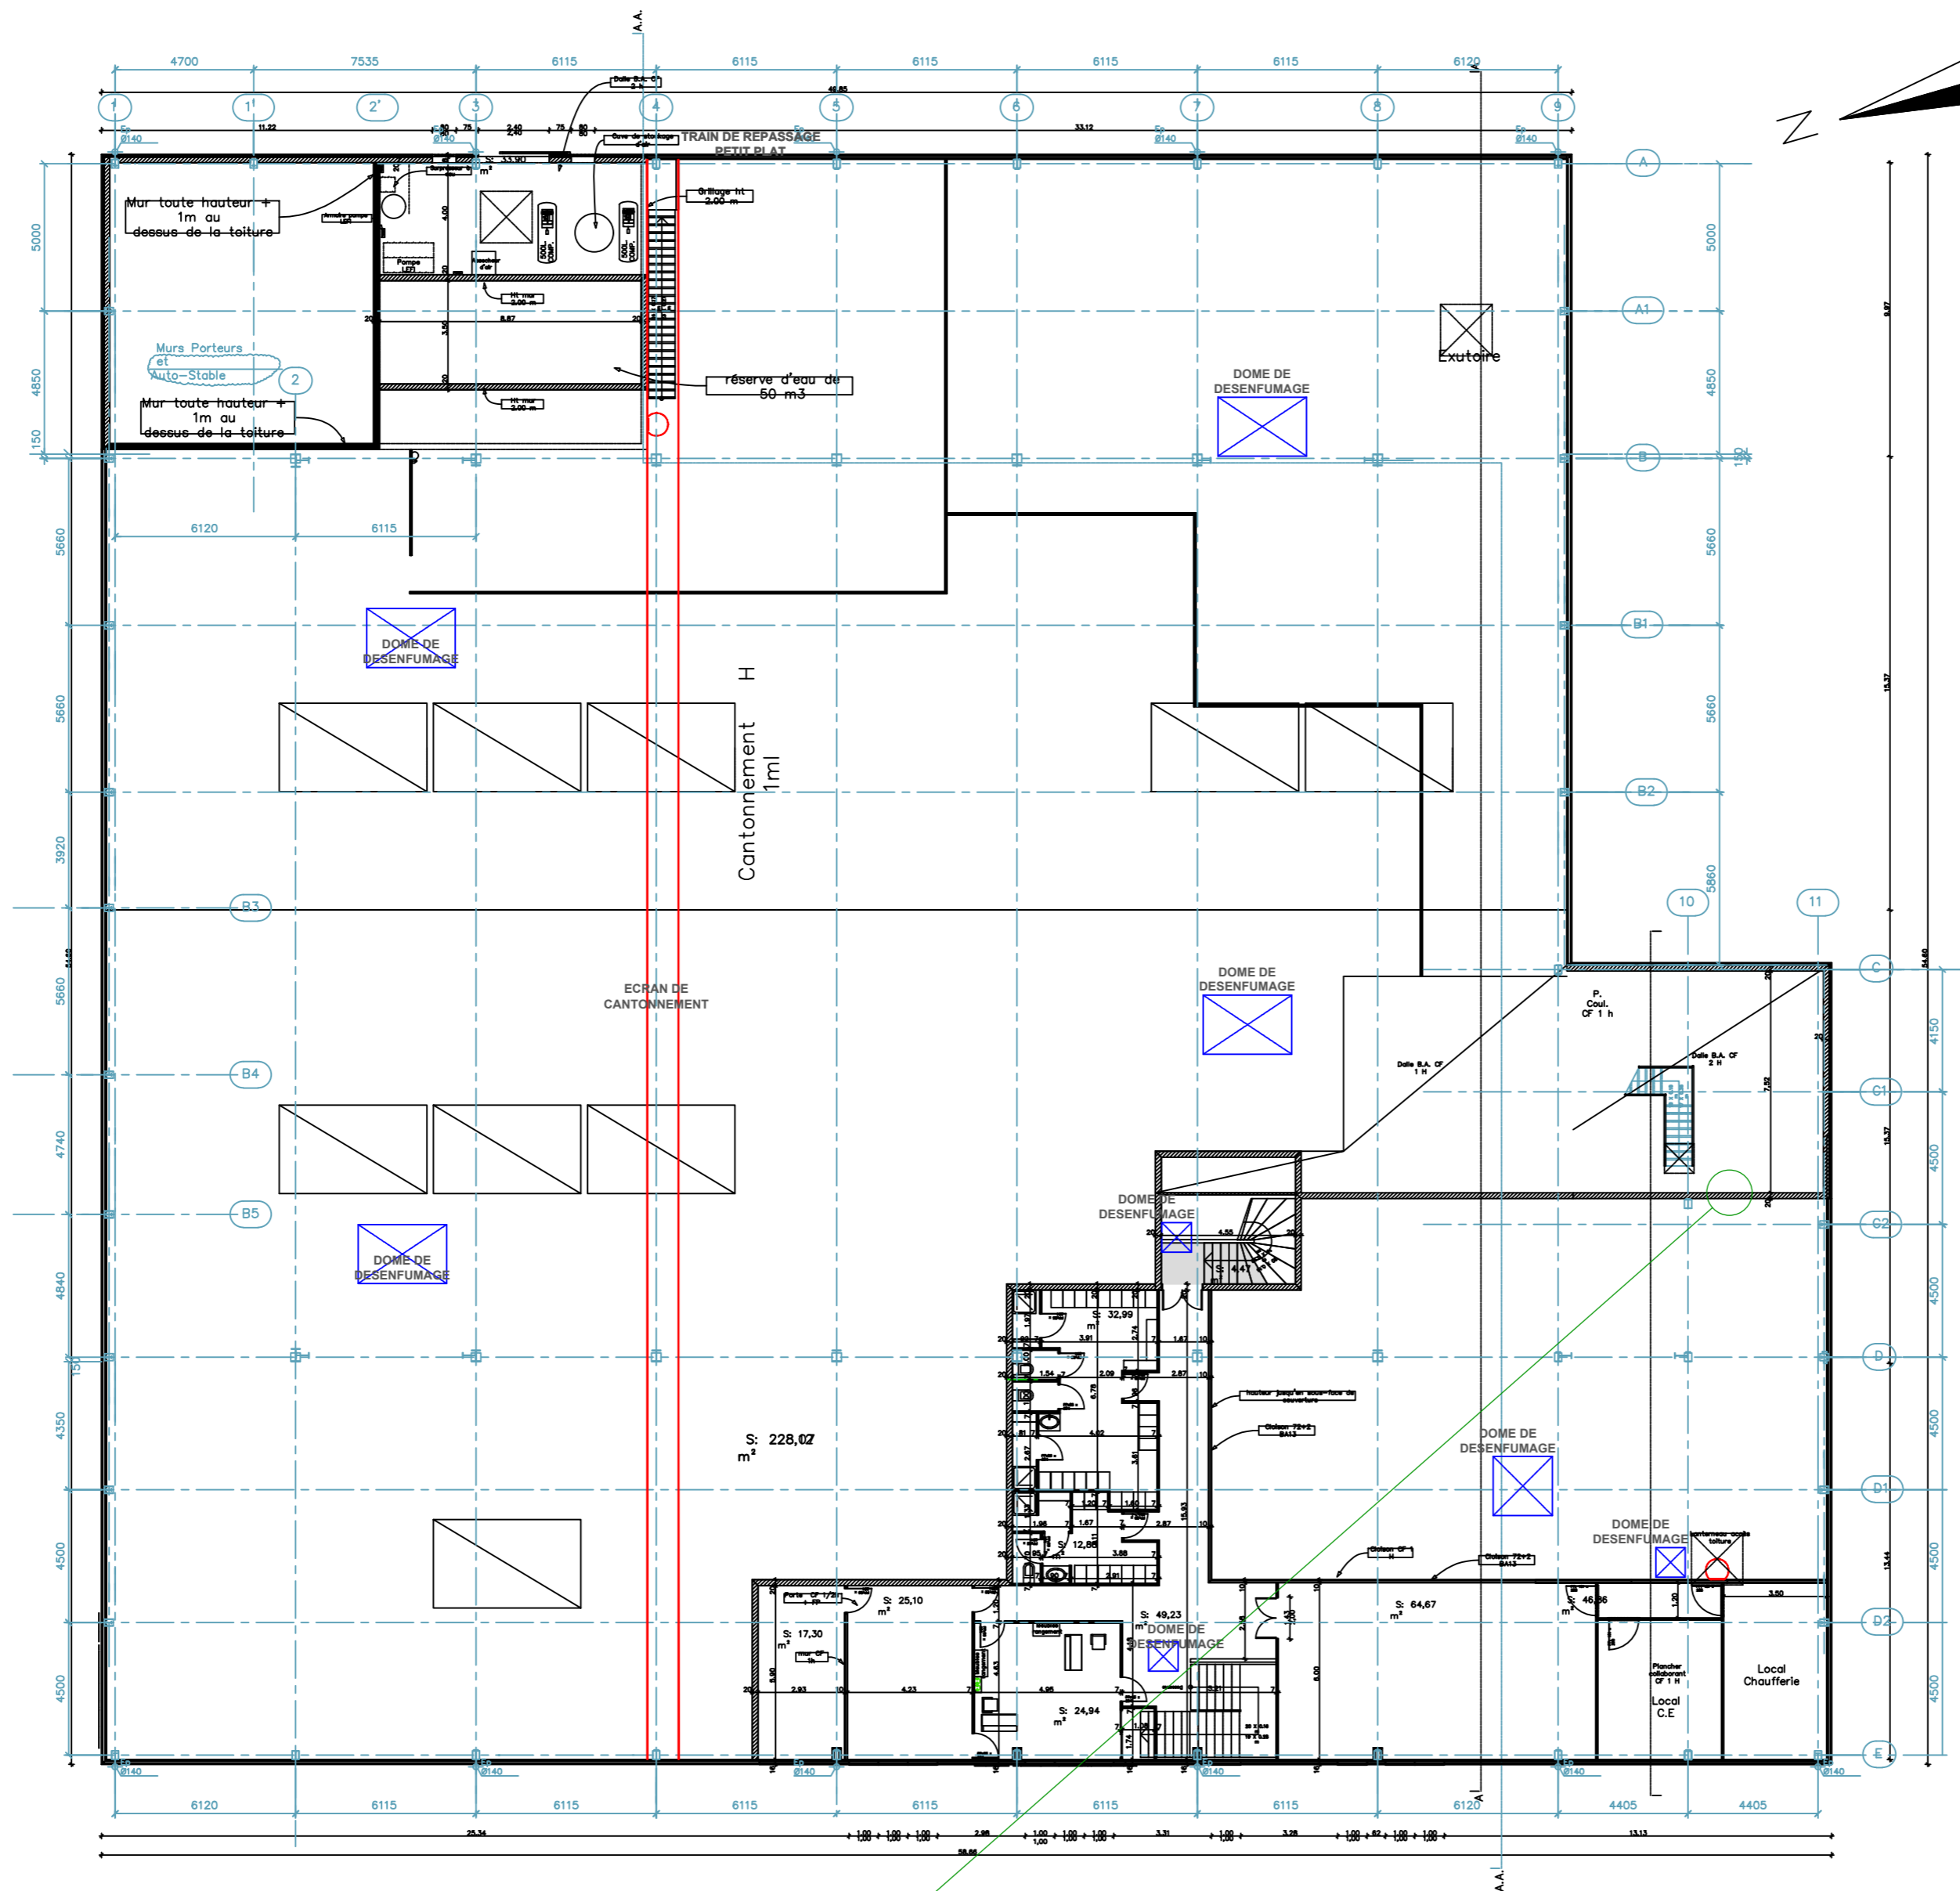

LEGENDE :

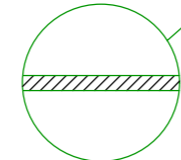

MURS COUPE-FEU 2H

LES TRAITES DE COULEUR DE CE PLAN NE REPRESENTENT A AUCUN MOMENT DES CANALISATIONS MAIS SEULEMENT DU MATERIEL DE BLANCHISSERIE

B	10/03/2017	MISE A JOUR POUR DOSSIER D'ENREGISTREMENT	P-Y.P	E. GENTREAU
A	27/01/2017	MISE A JOUR IMPLANTATION USINE	P-Y.P	E. GENTREAU
Rév.	Date	Description	Dessiné par	Approuvé par
Echelle: 1:200		PROJET : 1er - PLAN DES ATELIERS ET DES ZONES A RISQUES		Masse
				Format
				A2
				Indice Folio/ Sheet
				B 2/2

Ce document, propriété exclusive d'INGELIANCE est strictement confidentiel. Il ne peut être communiqué, copié ou reproduit sans l'autorisation écrite d'INGELIANCE. This document, exclusive property of INGELIANCE, is strictly confidential. It cannot be, copied or reproduced without INGELIANCE's written authorization.