




LA FORET DE

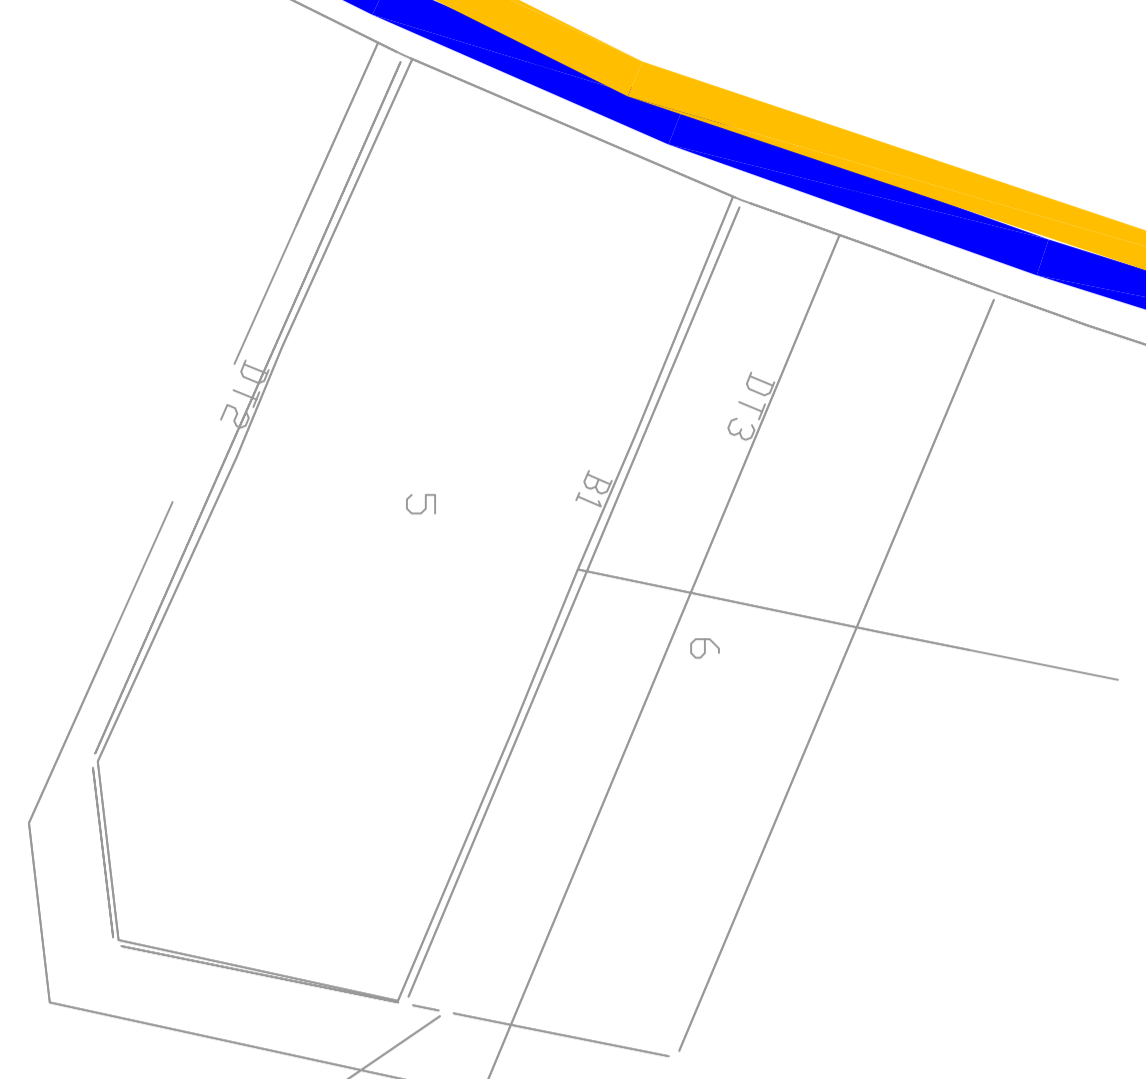

# WTG3

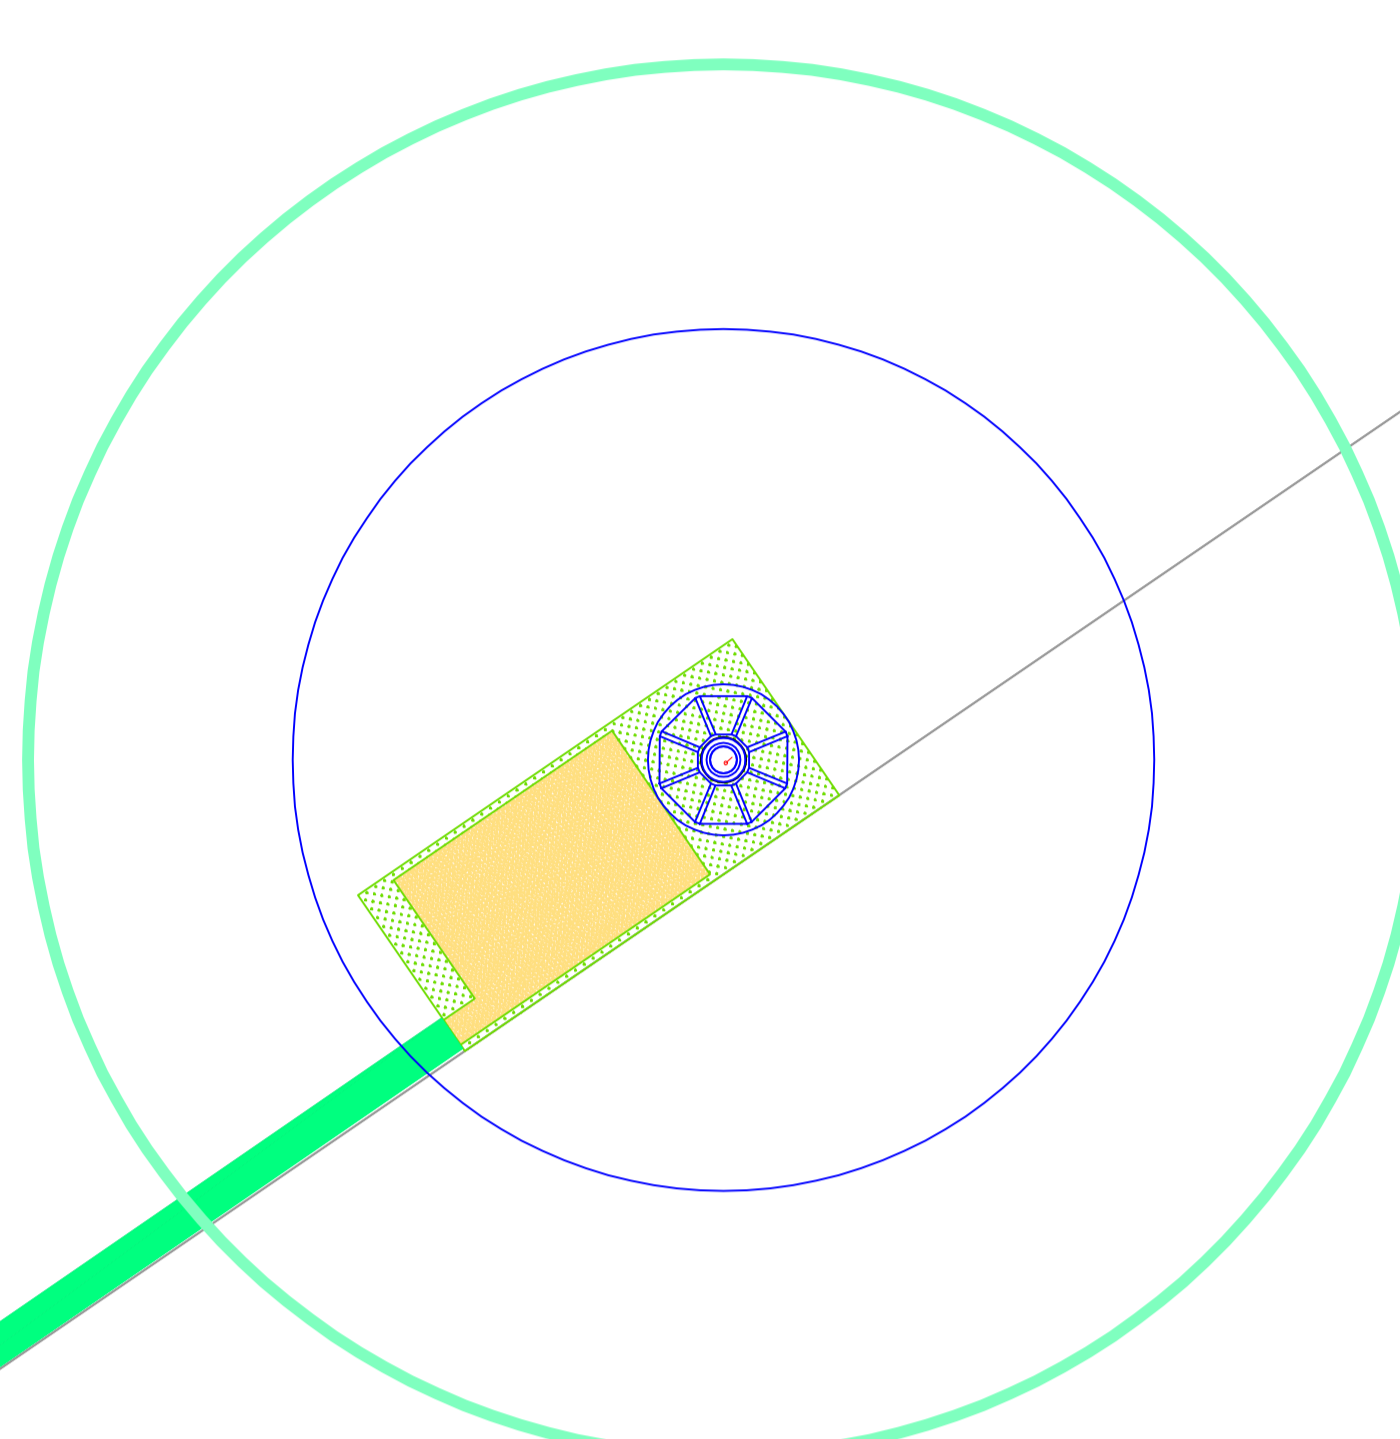



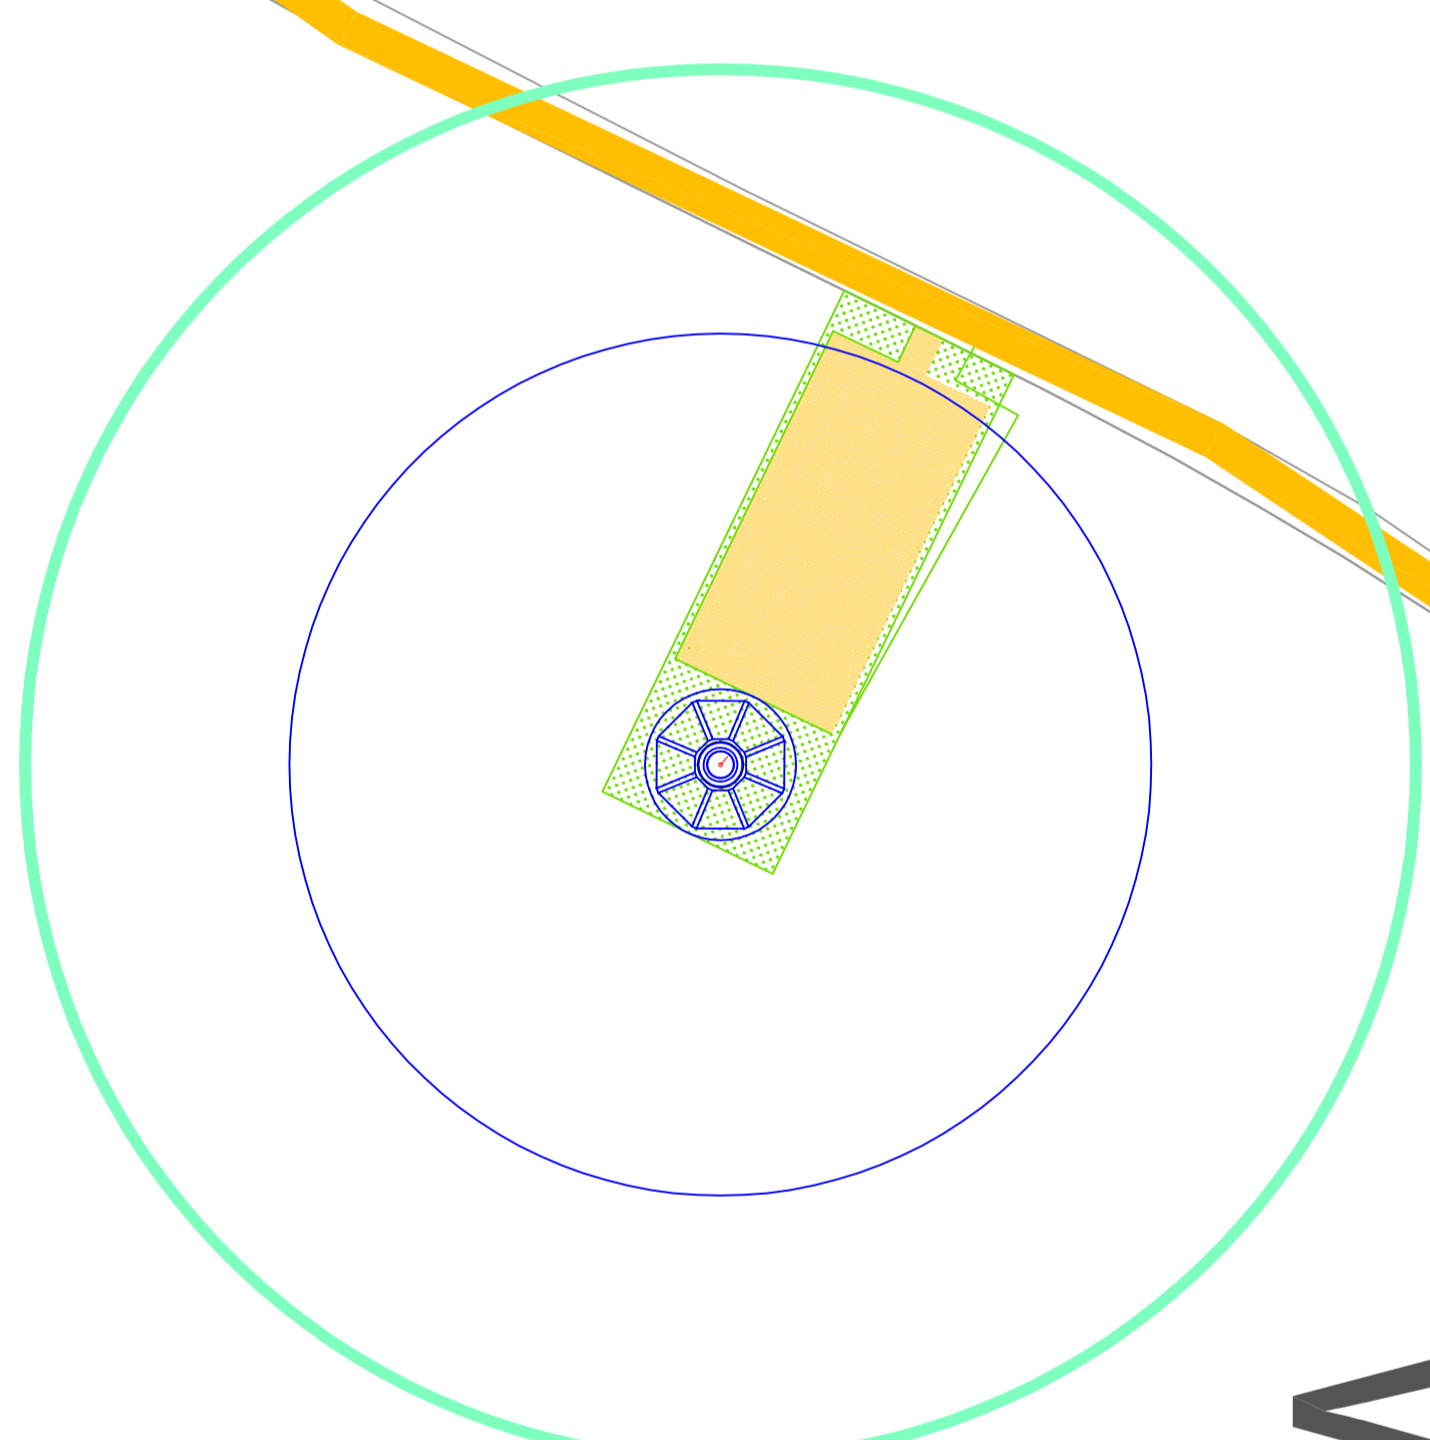









# WTG4

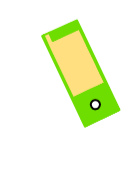

Section ZC

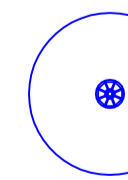**EDPR France Holding**  
**Projet éolien**  
**de Montjean (16)**

**Légende:**

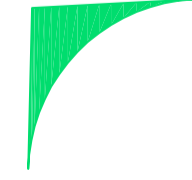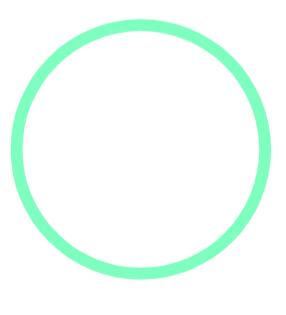-  Limite de communes
-  Limite de régions
-  Emprise de la plateforme définitive
-  PDL Poste de livraison
-  LT Local technique
-  Emprise du rotor de l'éolienne et aire de grutage
-  Route départementale
-  Route secondaires, chemins ruraux et d'exploitation
-  Chemins d'accès travaux
-  Chemins d'accès d'exploitation
-  Zone de giration
-  Rayon de 35 m autour des installations projetées (autour de l'emprise du rotor des éoliennes et autour des limites des postes de livraison)

**Demande d'Autorisation d'Exploiter**

**PROJET DE PARC EOLIEN**  
**PARC EOLIEN DE MONTJEAN**  
**COMMUNE DE MONTJEAN (16)**

1	02/06/16	Version finale	JLB	NA
0	16/02/16	Version initiale	JLB	NA

**PLAN D'ENSEMBLE DU PARC EOLIEN**  
**(3/4)**

**icf** Environnement  
 10000, rue de la République  
 33000 Bordeaux  
 Tél : 05 57 42 86 31  
 Fax : 05 57 42 86 32

**Projet :** LGH  
**Date :** 02/06/16  
**Format :** A0 (1000)  
**Version :** 1.0

**Système de coordonnées :**  
 Lambert II  
 (160000)

Calculé et tiré d'origine par ICF Environnement. Toute réimpression ou reproduction non autorisée, même partielle, sera poursuivie judiciairement.