

EXTRAIT DU PLAN CADASTRAL

Département :
CHARENTE

Commune :
BELLEVIGNE

Section : B
Feuille : 129 B 01

Échelle d'origine : 1/2500
Échelle d'édition : 1/1500


Date d'édition : 01/02/2018
(fuseau horaire de Paris)

Coordonnées en projection : RGF93CC46

Le plan visualisé sur cet extrait est géré par le centre des impôts foncier suivant :
PTGC
CENTRE DES FINANCES PUBLIQUES 1 rue de la Combe 16025
16025 ANGOULEME CEDEX
tél. 05 45 97 57 00 -fax 05 45 97 58 61
ptgc.charente@dgifp.finances.gouv.fr

Cet extrait de plan vous est délivré par :

cadastre.gouv.fr
©2017 Ministère de l'Action et des Comptes publics

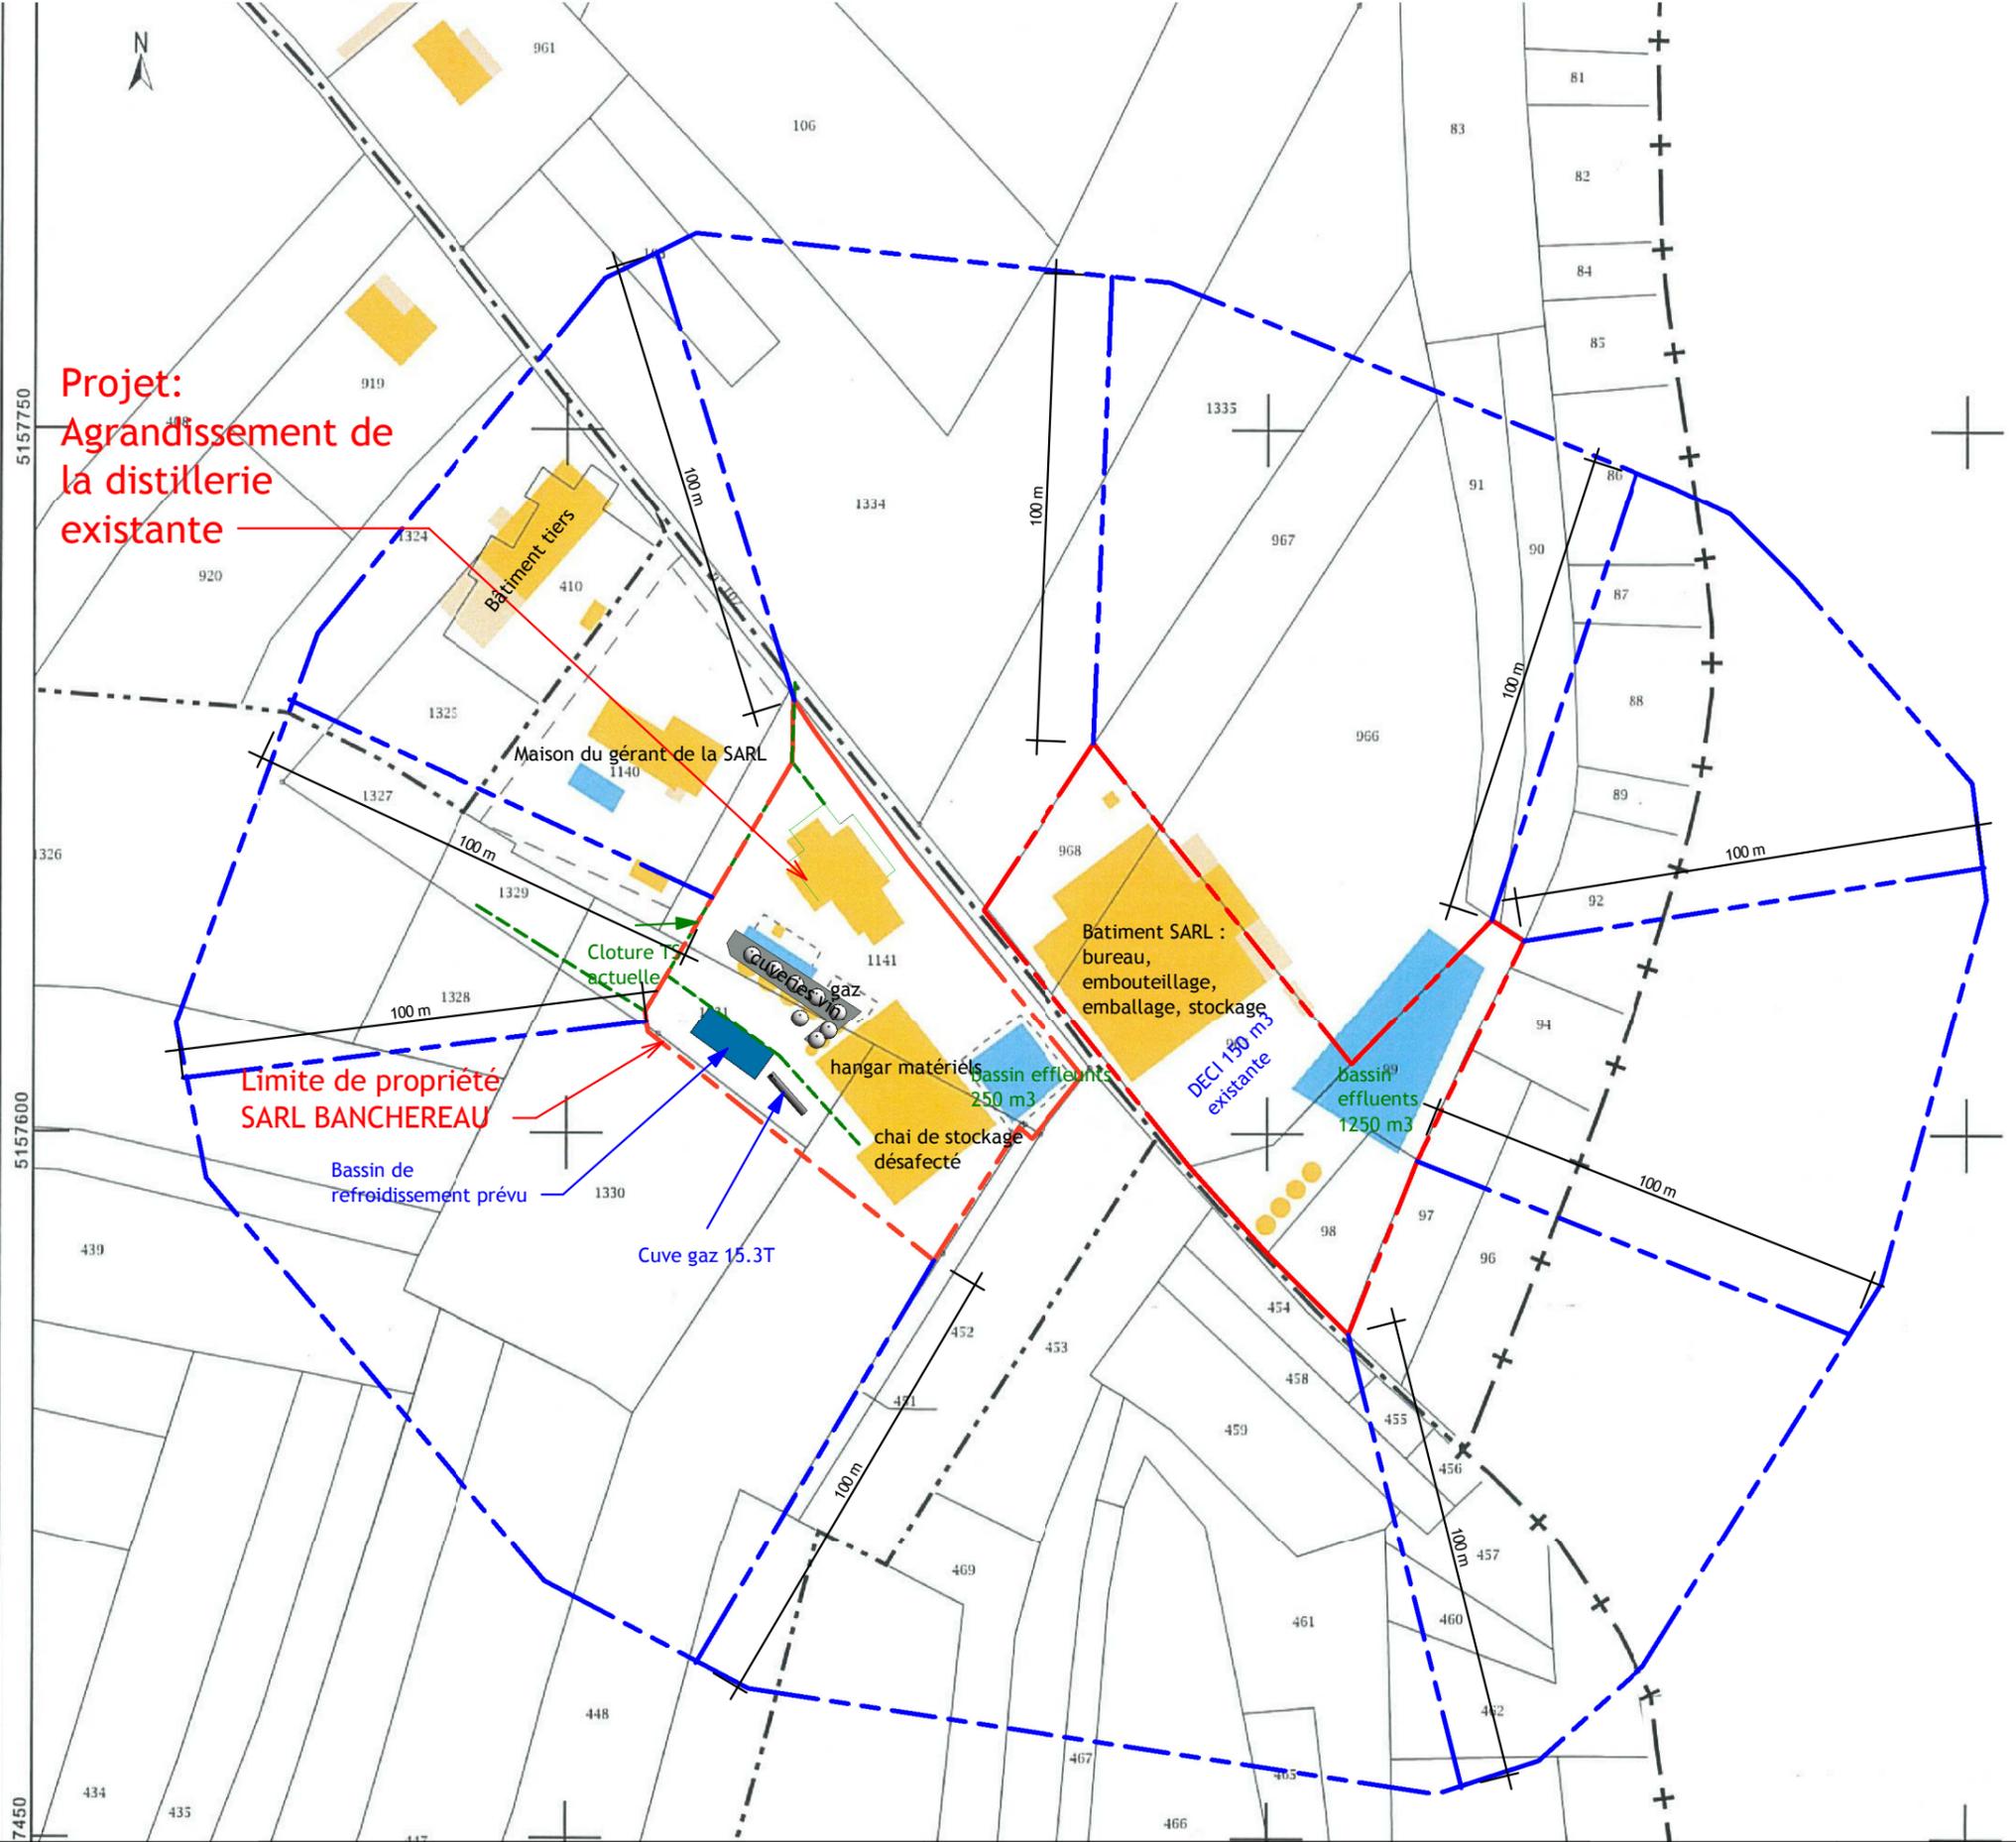

SARL BANCHEREAU
Les combes basses et Champ des routes
ERAVILLE
16120 BELLEVIGNE

Architecte : GOUEDO Olivier
Architecte D.P.L.G
143, rue de Montmoreau
16000 ANGOULEME

Dessin : Stéphane BIREAU



Plan de situation cadastrale
1500

Ce dessin ne comporte pas les éléments techniques nécessaires à la constructions et ne pourra être utilisé à cette fin

Echelle: 1 : 1500
PC1-3

Date:12/2017
Etat du projet : PC