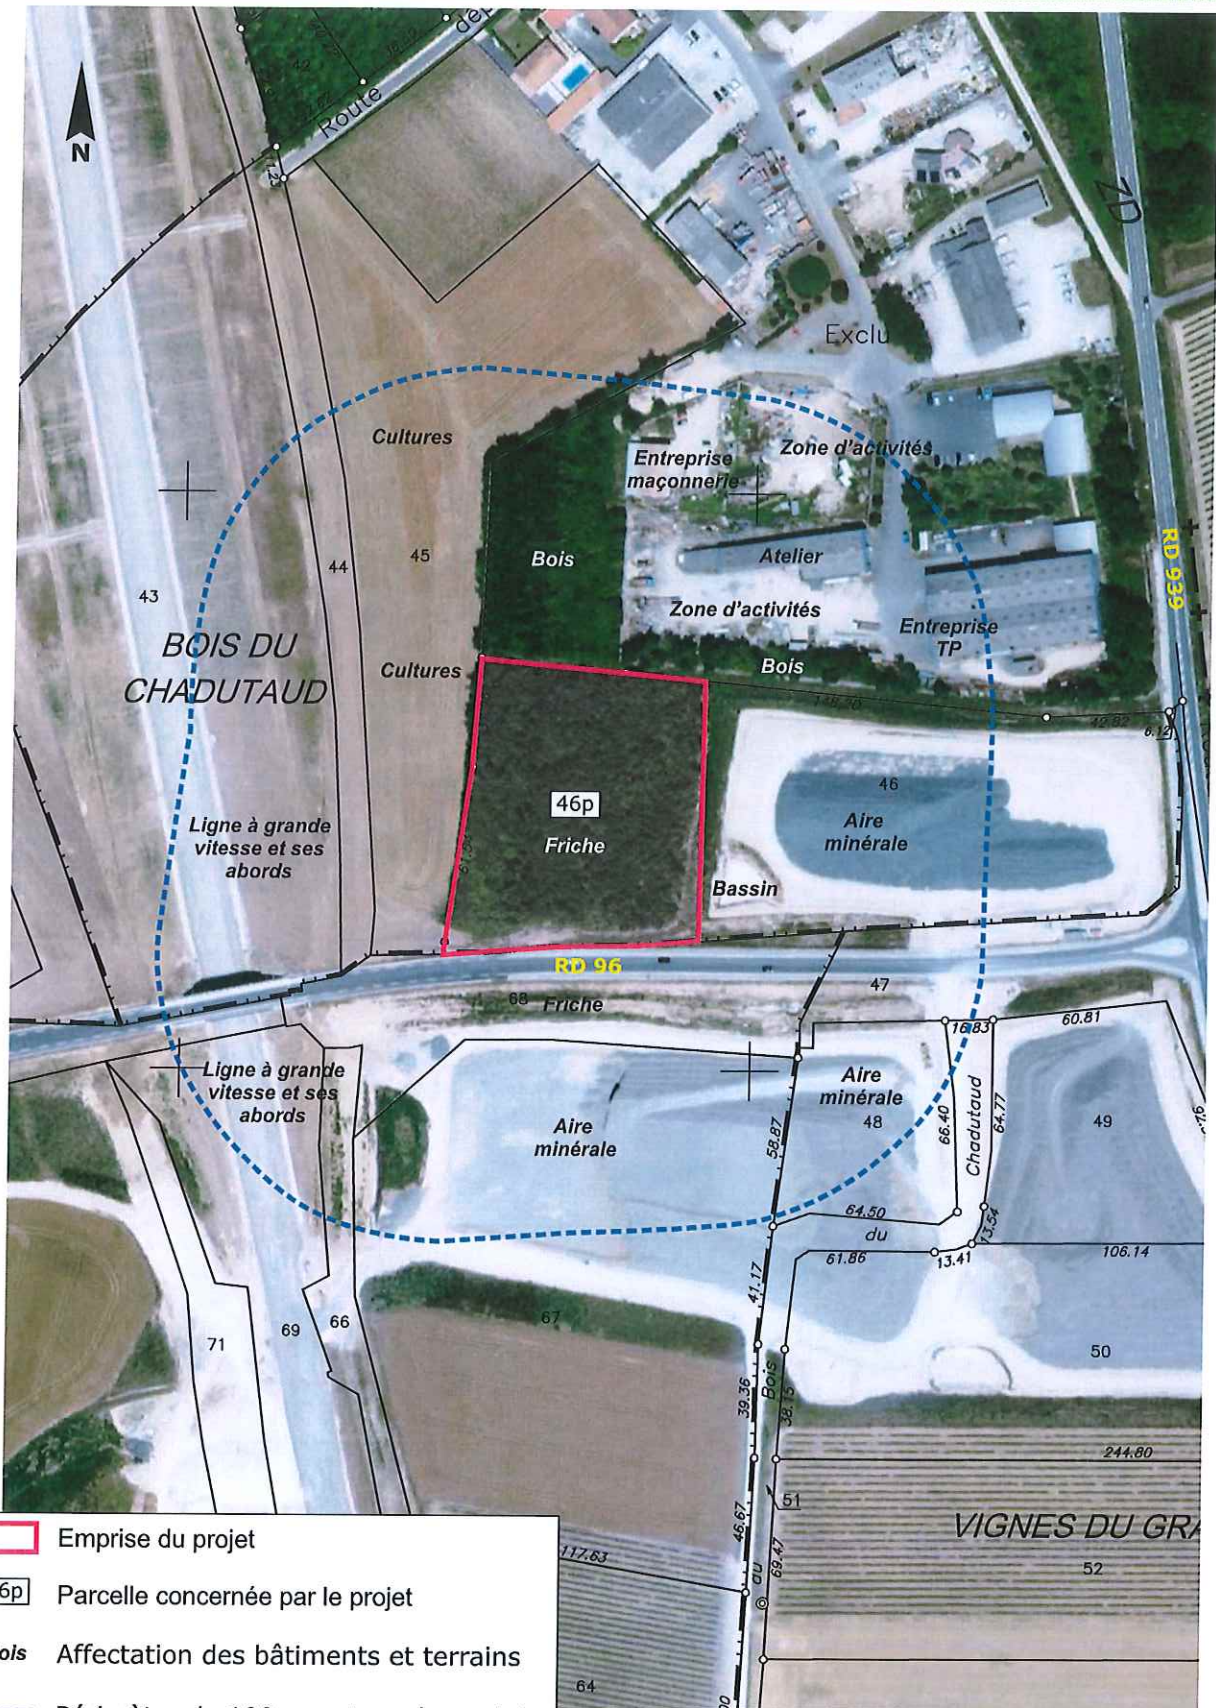

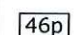

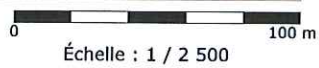


# Plan des abords

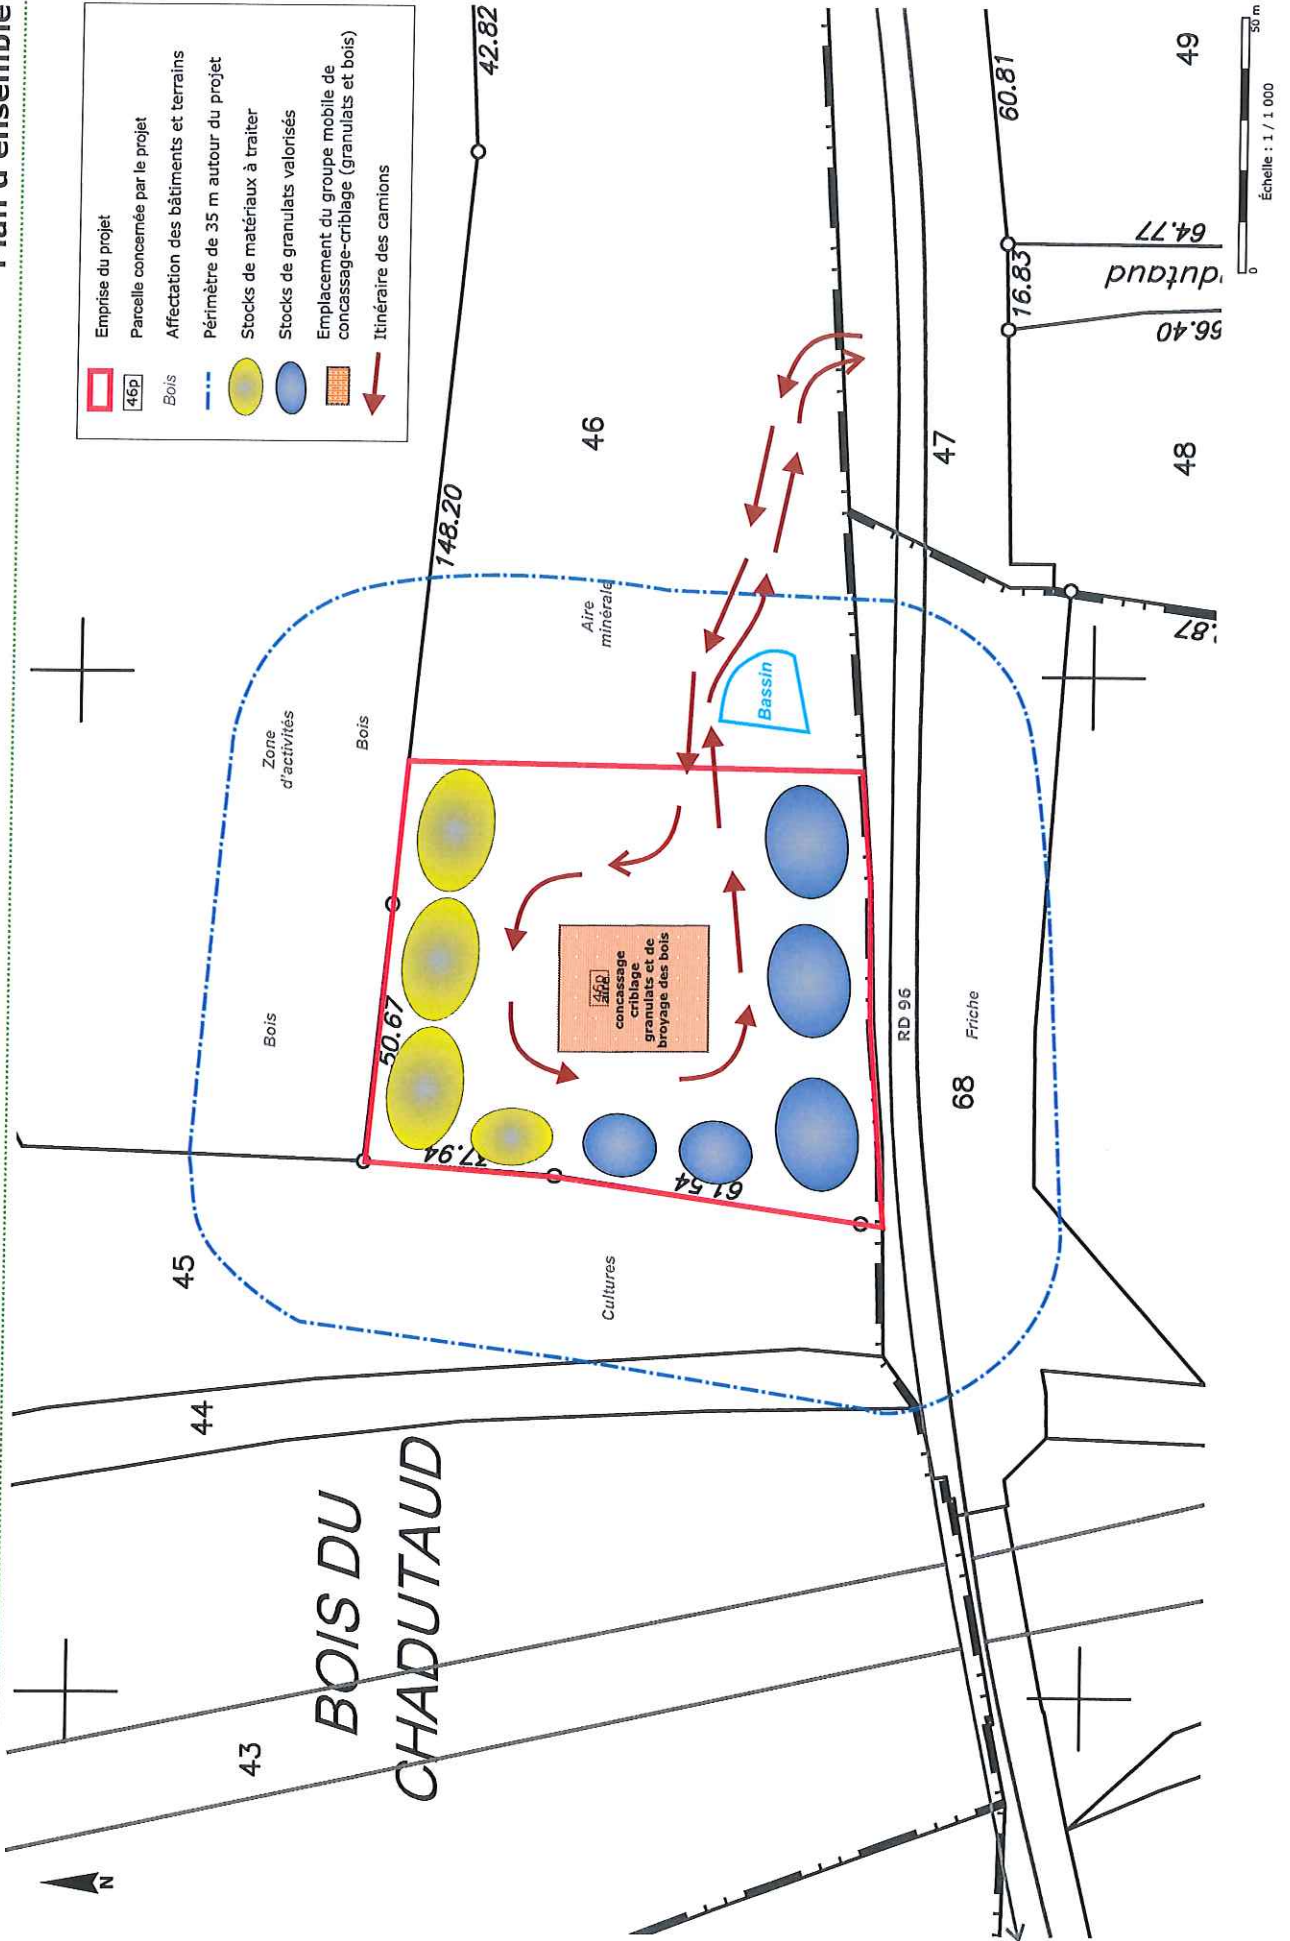


	Emprise du projet
	Parcelle concernée par le projet
<b>Bois</b>	Affectation des bâtiments et terrains
	Périmètre de 100 m autour du projet

Source du fond de plan : Géoportail - Copyright



# Plan d'ensemble



	Emprise du projet
	Parcelle concernée par le projet
	Affectation des bâtiments et terrains
	Périmètre de 35 m autour du projet
	Stocks de matériaux à traiter
	Stocks de granulats valorisés
	Emplacement du groupe mobile de concassage-criblage (granulats et bois)
	Itinéraire des camions

Echelle : 1 / 1 000