


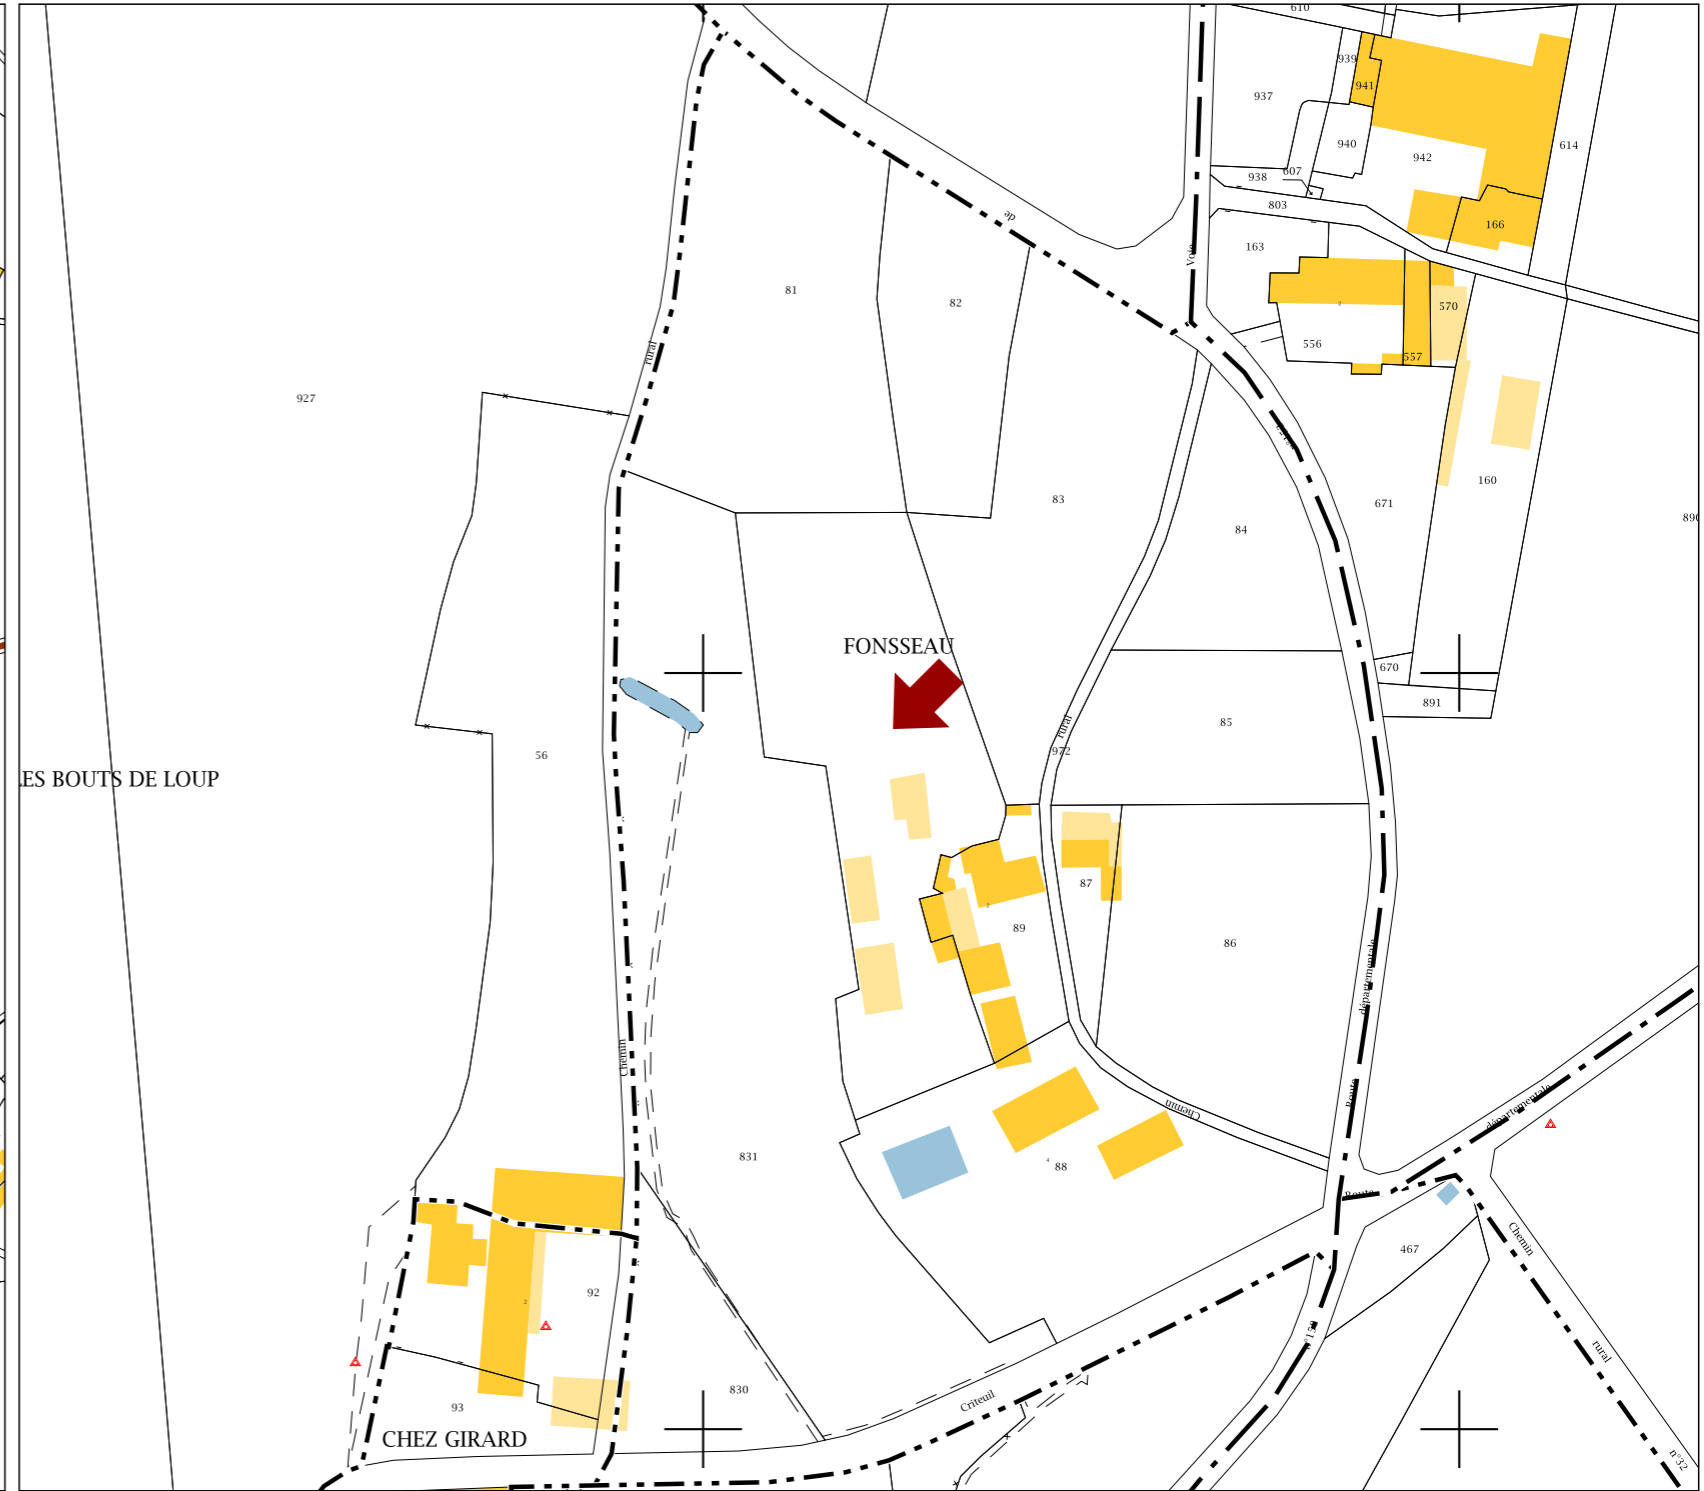

Département : CHARENTE Commune : BELLEVIGNE	DIRECTION GÉNÉRALE DES FINANCES PUBLIQUES PLAN DE SITUATION	Le plan visualisé sur cet extrait est géré par le centre des impôts foncier suivant : IFDC CENTRE DES FINANCES PUBLIQUES 1 rue de la Courbe 16025 16025 ANGOULÊME CEDEX tél. 05 45 97 57 00 - fax 05 45 97 58 61 sspg.charente@dgfip.finances.gouv.fr
Section : C Feuille : 386 C 01 Echelle d'origine : 1:2000 Echelle d'édition : 1:4000 Date d'édition : 08/10/2020 (Horaire de Plan)		Cet extrait de plan vous est délivré par : cadastre.gouv.fr

Département : CHARENTE Commune : BELLEVIGNE	DIRECTION GÉNÉRALE DES FINANCES PUBLIQUES EXTRAIT DU PLAN CADASTRAL	Le plan visualisé sur cet extrait est géré par le centre des impôts foncier suivant : IFDC CENTRE DES FINANCES PUBLIQUES 1 rue de la Courbe 16025 16025 ANGOULÊME CEDEX tél. 05 45 97 57 00 - fax 05 45 97 58 61 sspg.charente@dgfip.finances.gouv.fr
Section : C Feuille : 386 C 01 Echelle d'origine : 1:2000 Echelle d'édition : 1:2000 Date d'édition : 08/10/2020 (Horaire de Plan)		Cet extrait de plan vous est délivré par : cadastre.gouv.fr



petite modification, grand changement.

ATELIERURAL ARCHITECTURES

EXO environnement

Conseils en Environnement et Risques Industriels
 Dossiers réglementaires
 Déclaration, enregistrement, autorisation...
 Due diligence
 Mise en conformité d'installations

PHASE	DPC	MOA / CLIENT
ECHELLE	1/4000	SCEA FONSSÉAU 2 fonsseau, TOUZAC / 16120 BELLEVIGNE
DATE	10/05/2021	
DESSINE PAR	PW	PLAN DE SITUATION

BET	MO / ARCHITECTE
EXO ENVIRONNEMENT 59 avenue de Beaupréau, Local 5, 17390 RONCE LES BAINS, tel: +33 (0)6 63 55 85 22 mail : cedric.musset@e-xo.fr	ATELIERURAL ARCHITECTURES 6 rue du marché 17610 SAINT-SAUVANT, FRANCE Tel: 06 09 86 50 64 mail: pascal.wilke@atelierural.com