DISTILLERIE THORIN	MAINXE-GONDEVILLE	INSTALLATION DE CUVES INOX	20/10/21	ECHELLE : 1/500°	PLAN DE MASSE - PROJET

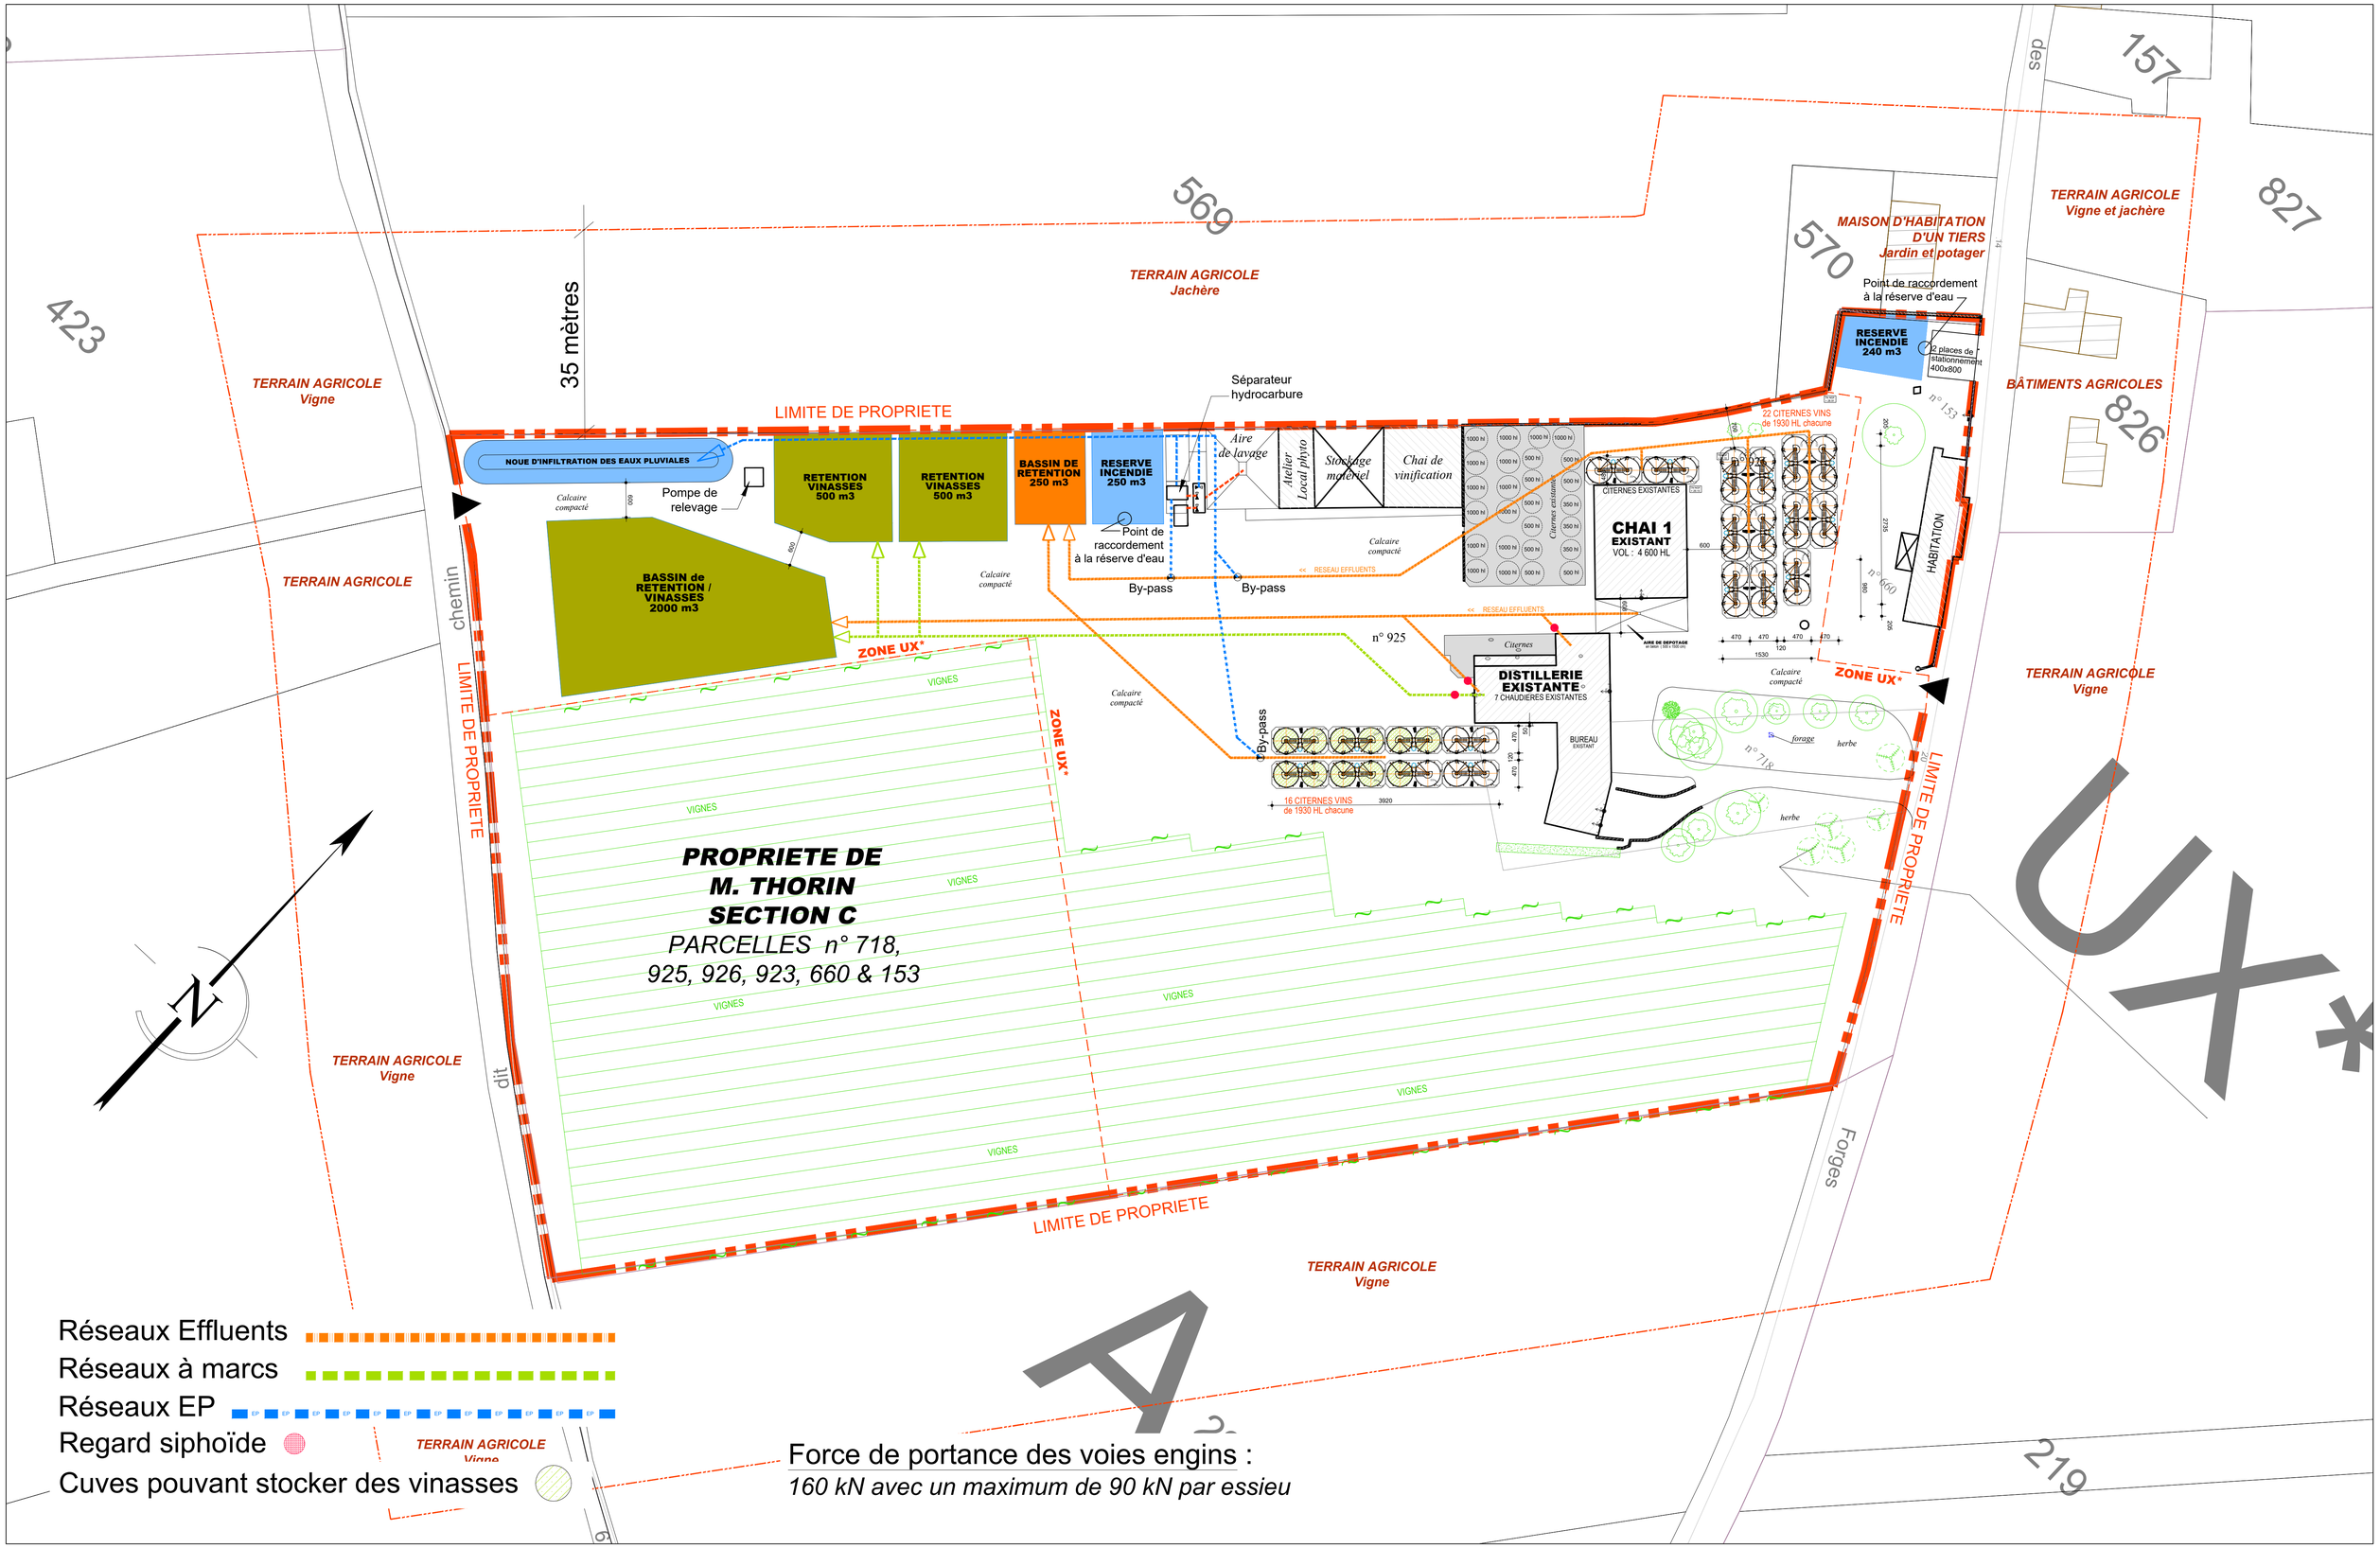

ARCHIXO - BOUTIN BLONDEAU VEQUE ARCHITECTES 3 RUE ALBAN MAURIN - 16100 COGNAC T: 05.45.32.09.41 F: 05.45.32.50.23 archixo@orange.fr