



PARC ÉOLIEN D'AMBERNAC

Plan d'ensemble - vue de l'éolienne 2

LÉGENDE

- éoliennes et fondations (— partie enterrée de la fondation)
- emprises surveillées par les pales
- Eolienne n : numéros d'éolienne
- aires de montage
- chemins et aires temporaires
- zones temporaires de stockage des pales
- chemins existants relevés par le géomètre
- câblages électriques souterrains
- câblages électriques dans fourreau
- arbres isolés relevés par le géomètre
- mélange haie / arbres relevé par le géomètre
- haies relevées par le géomètre
- végétation coupée
- bois relevés par le géomètre
- bois relevés par vue aérienne
- ZA - zone agricole (culture)
- ZB - zone boisée

Date : 22.04.2022
Echelle : 1 : 200
Format : A0
Réalisation : Morgane Besson - Eloïse Corjon - Bruno Cazenave
Demandeur : Energie Ambernac
32-36 Rue de Bellevue
92100 Boulogne-Billancourt

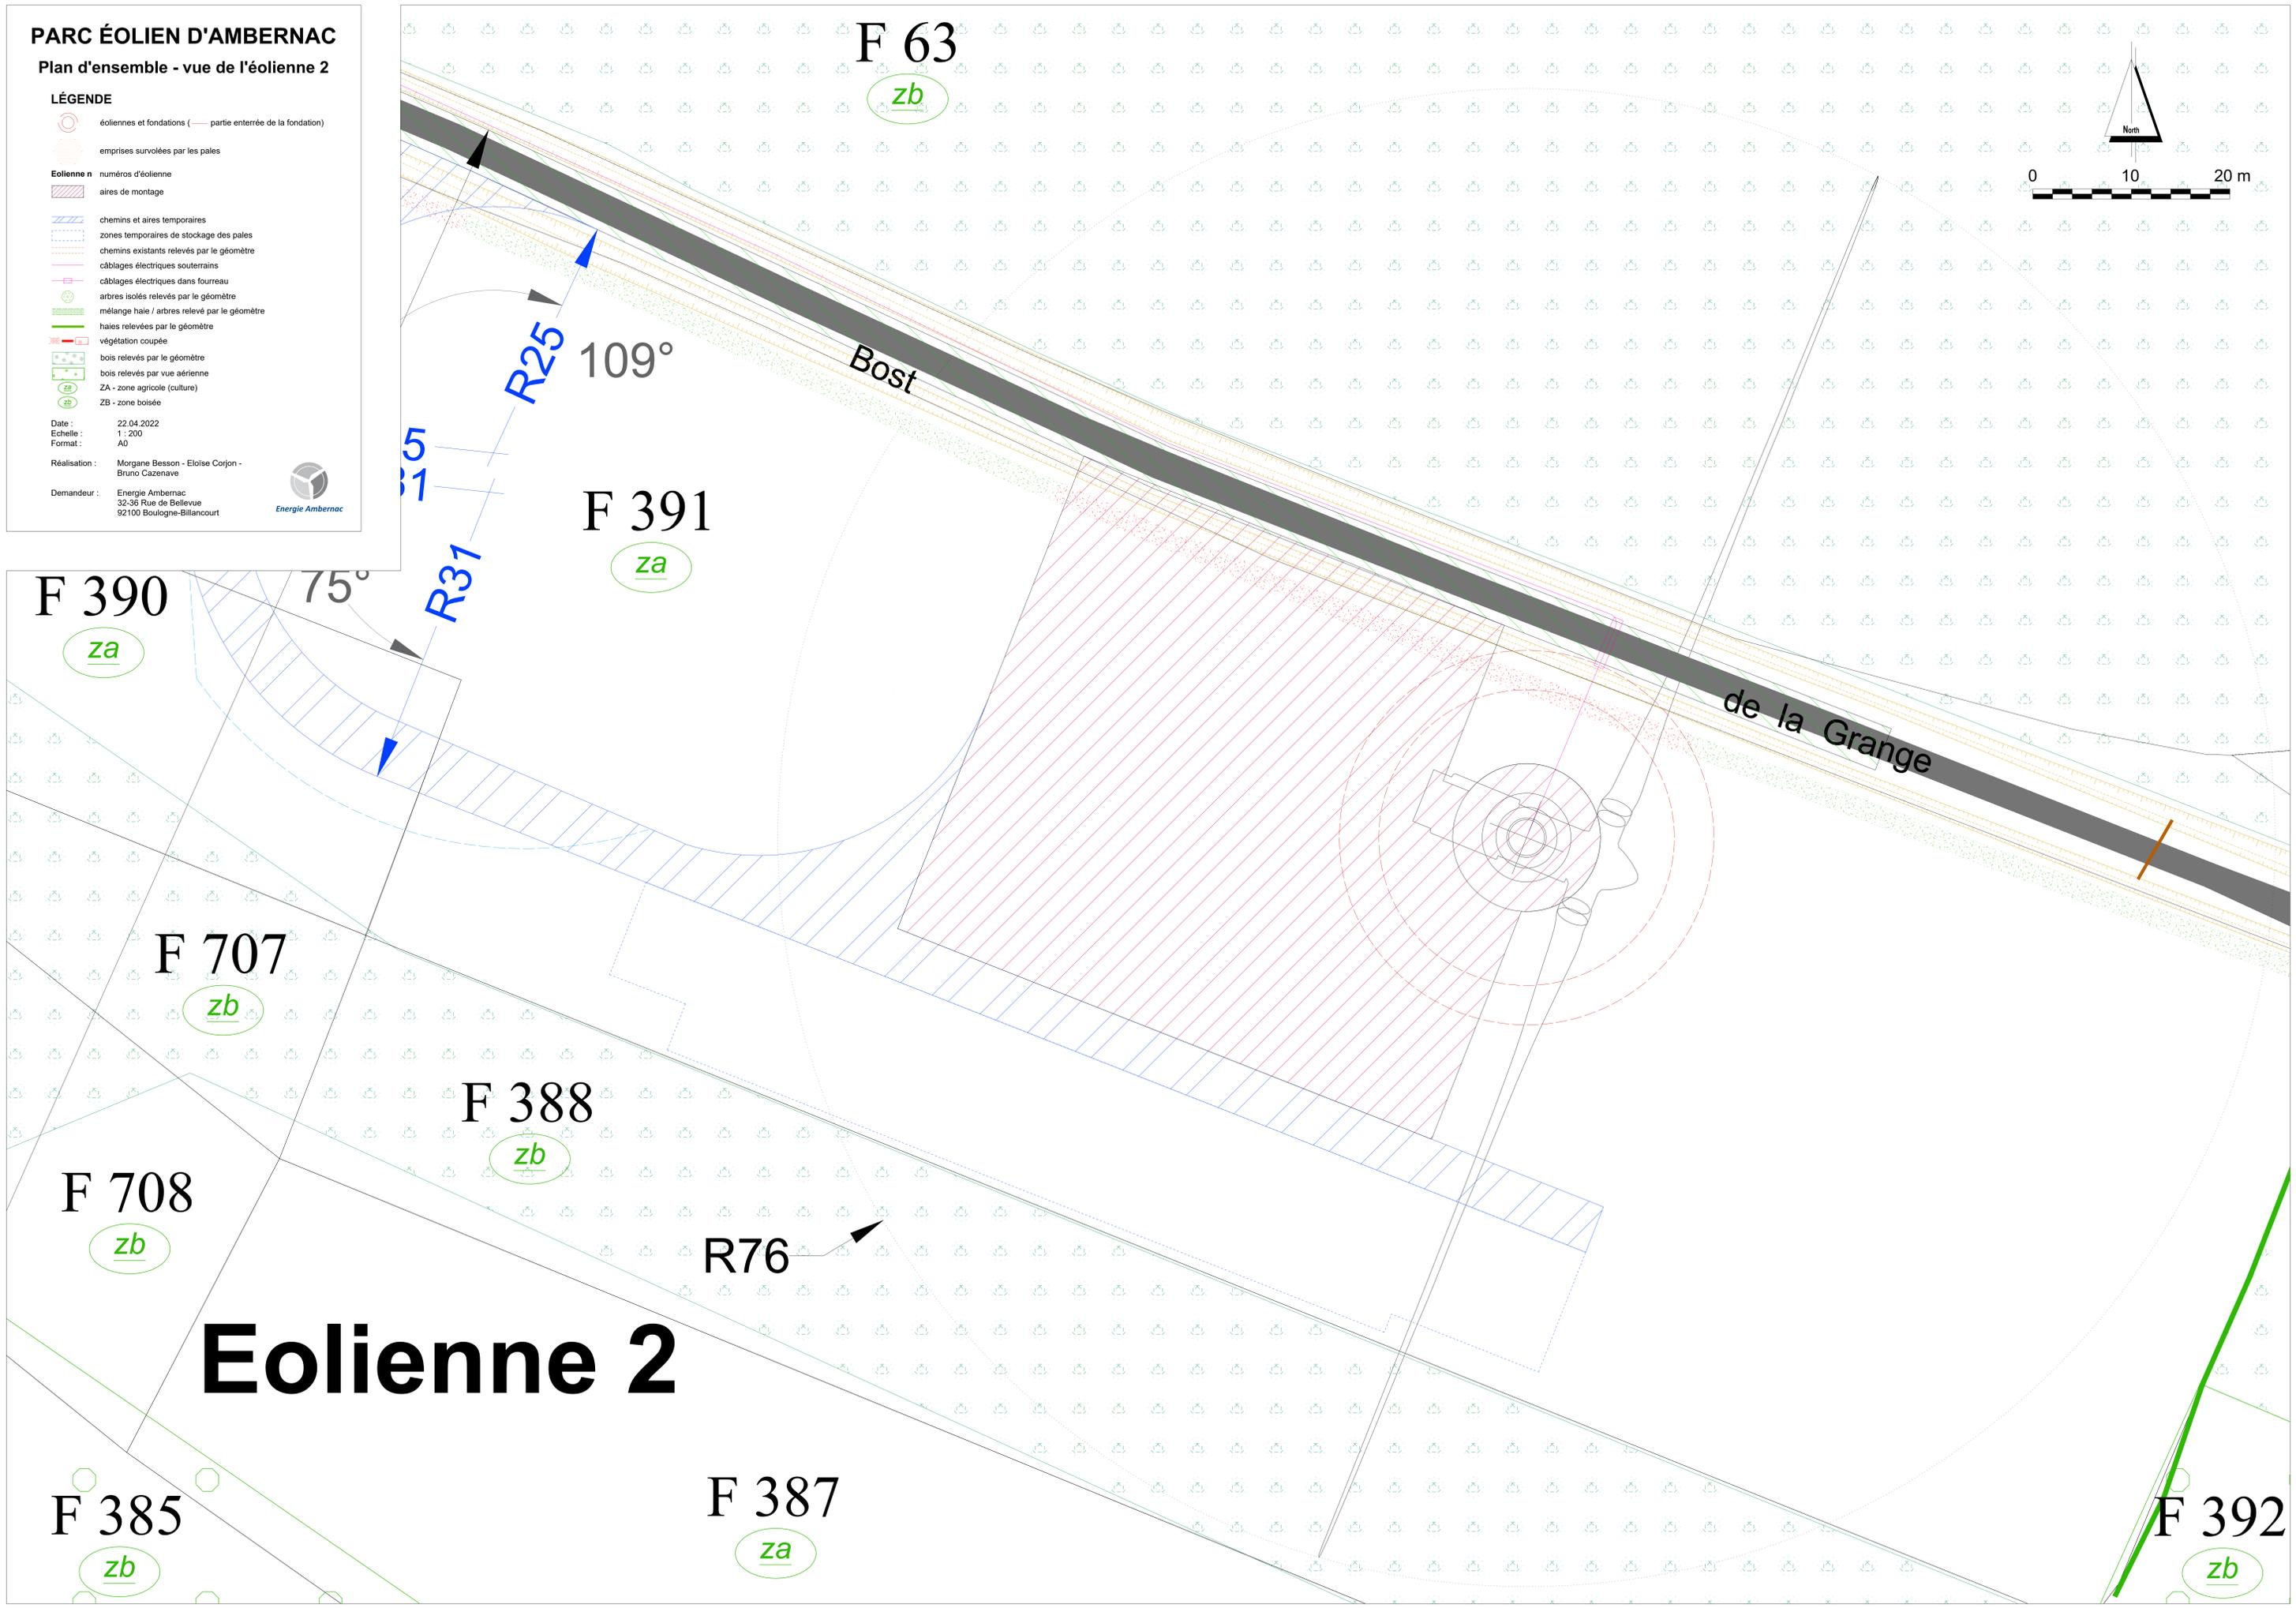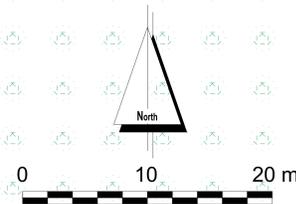

Eolienne 2