



**Pièce jointe n°21**

**Autres plans**



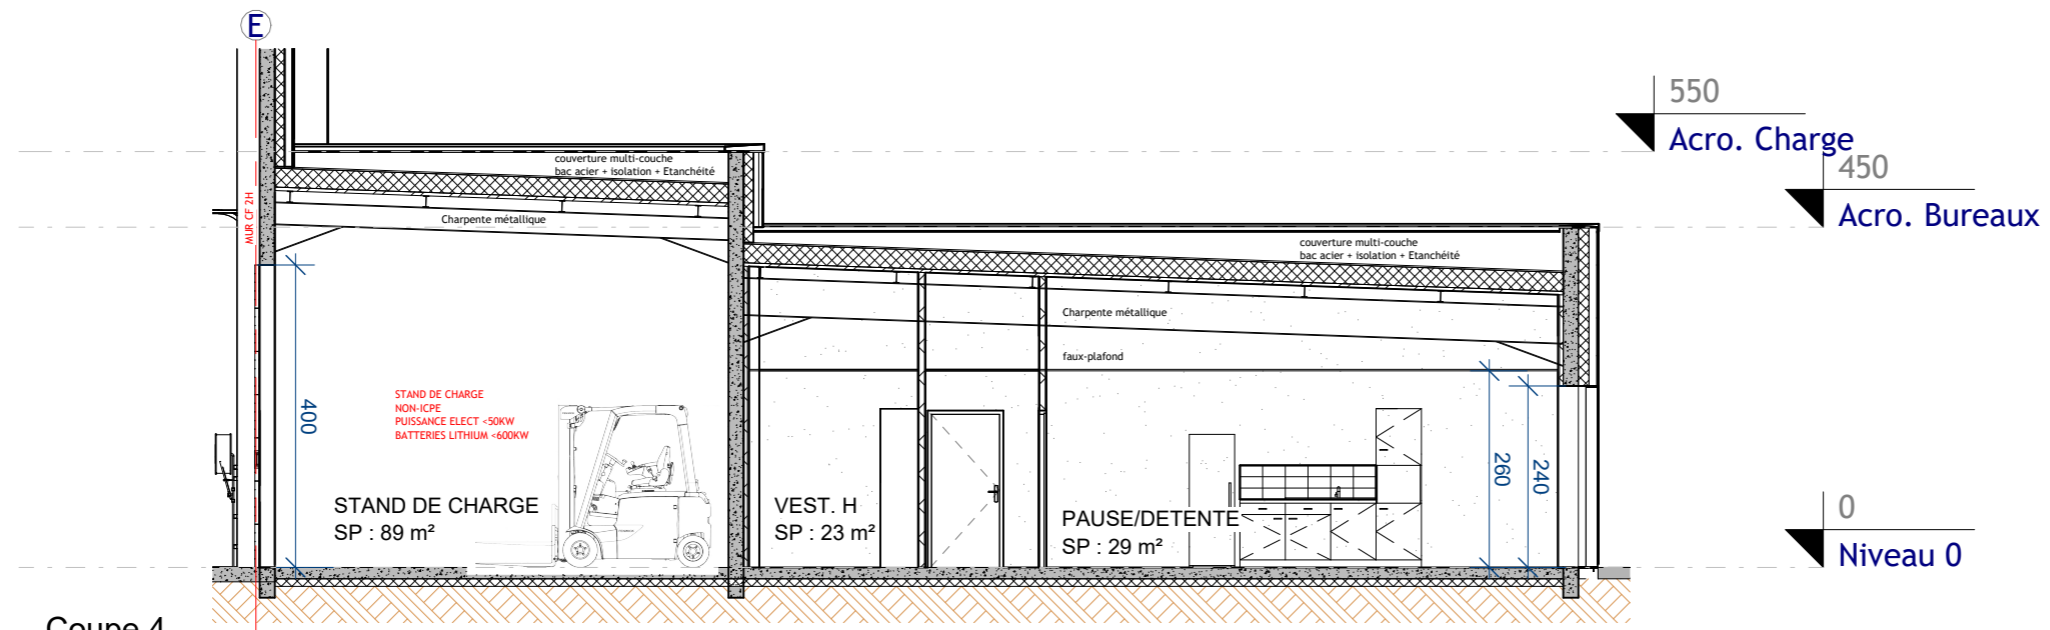

Coupe 4  
Ech : 1 : 100

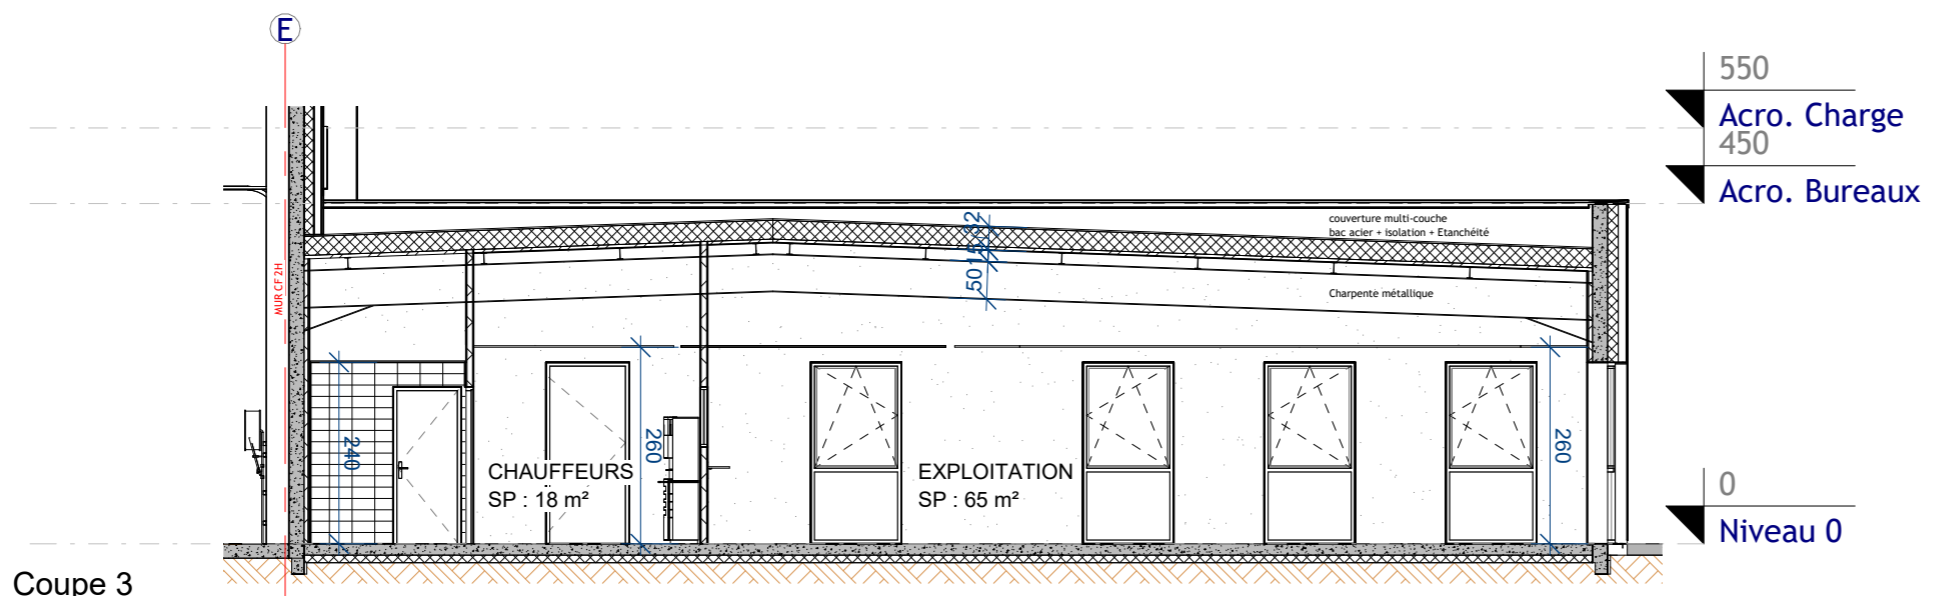

Coupe 3  
Ech : 1 : 100

Maître d'ouvrage :  
**SCI LES VIGNES**  
173 BOULEVARD DES LOGES  
53000 LAVAL



**REALISATION D'UN  
BATIMENT D'ACTIVITES**  
Les Coteaux de la Touche  
16330 VARS

COUPES BUREAUX




REF : 664

**PC  
302**

07/12/2023

Ech. : 1 : 100



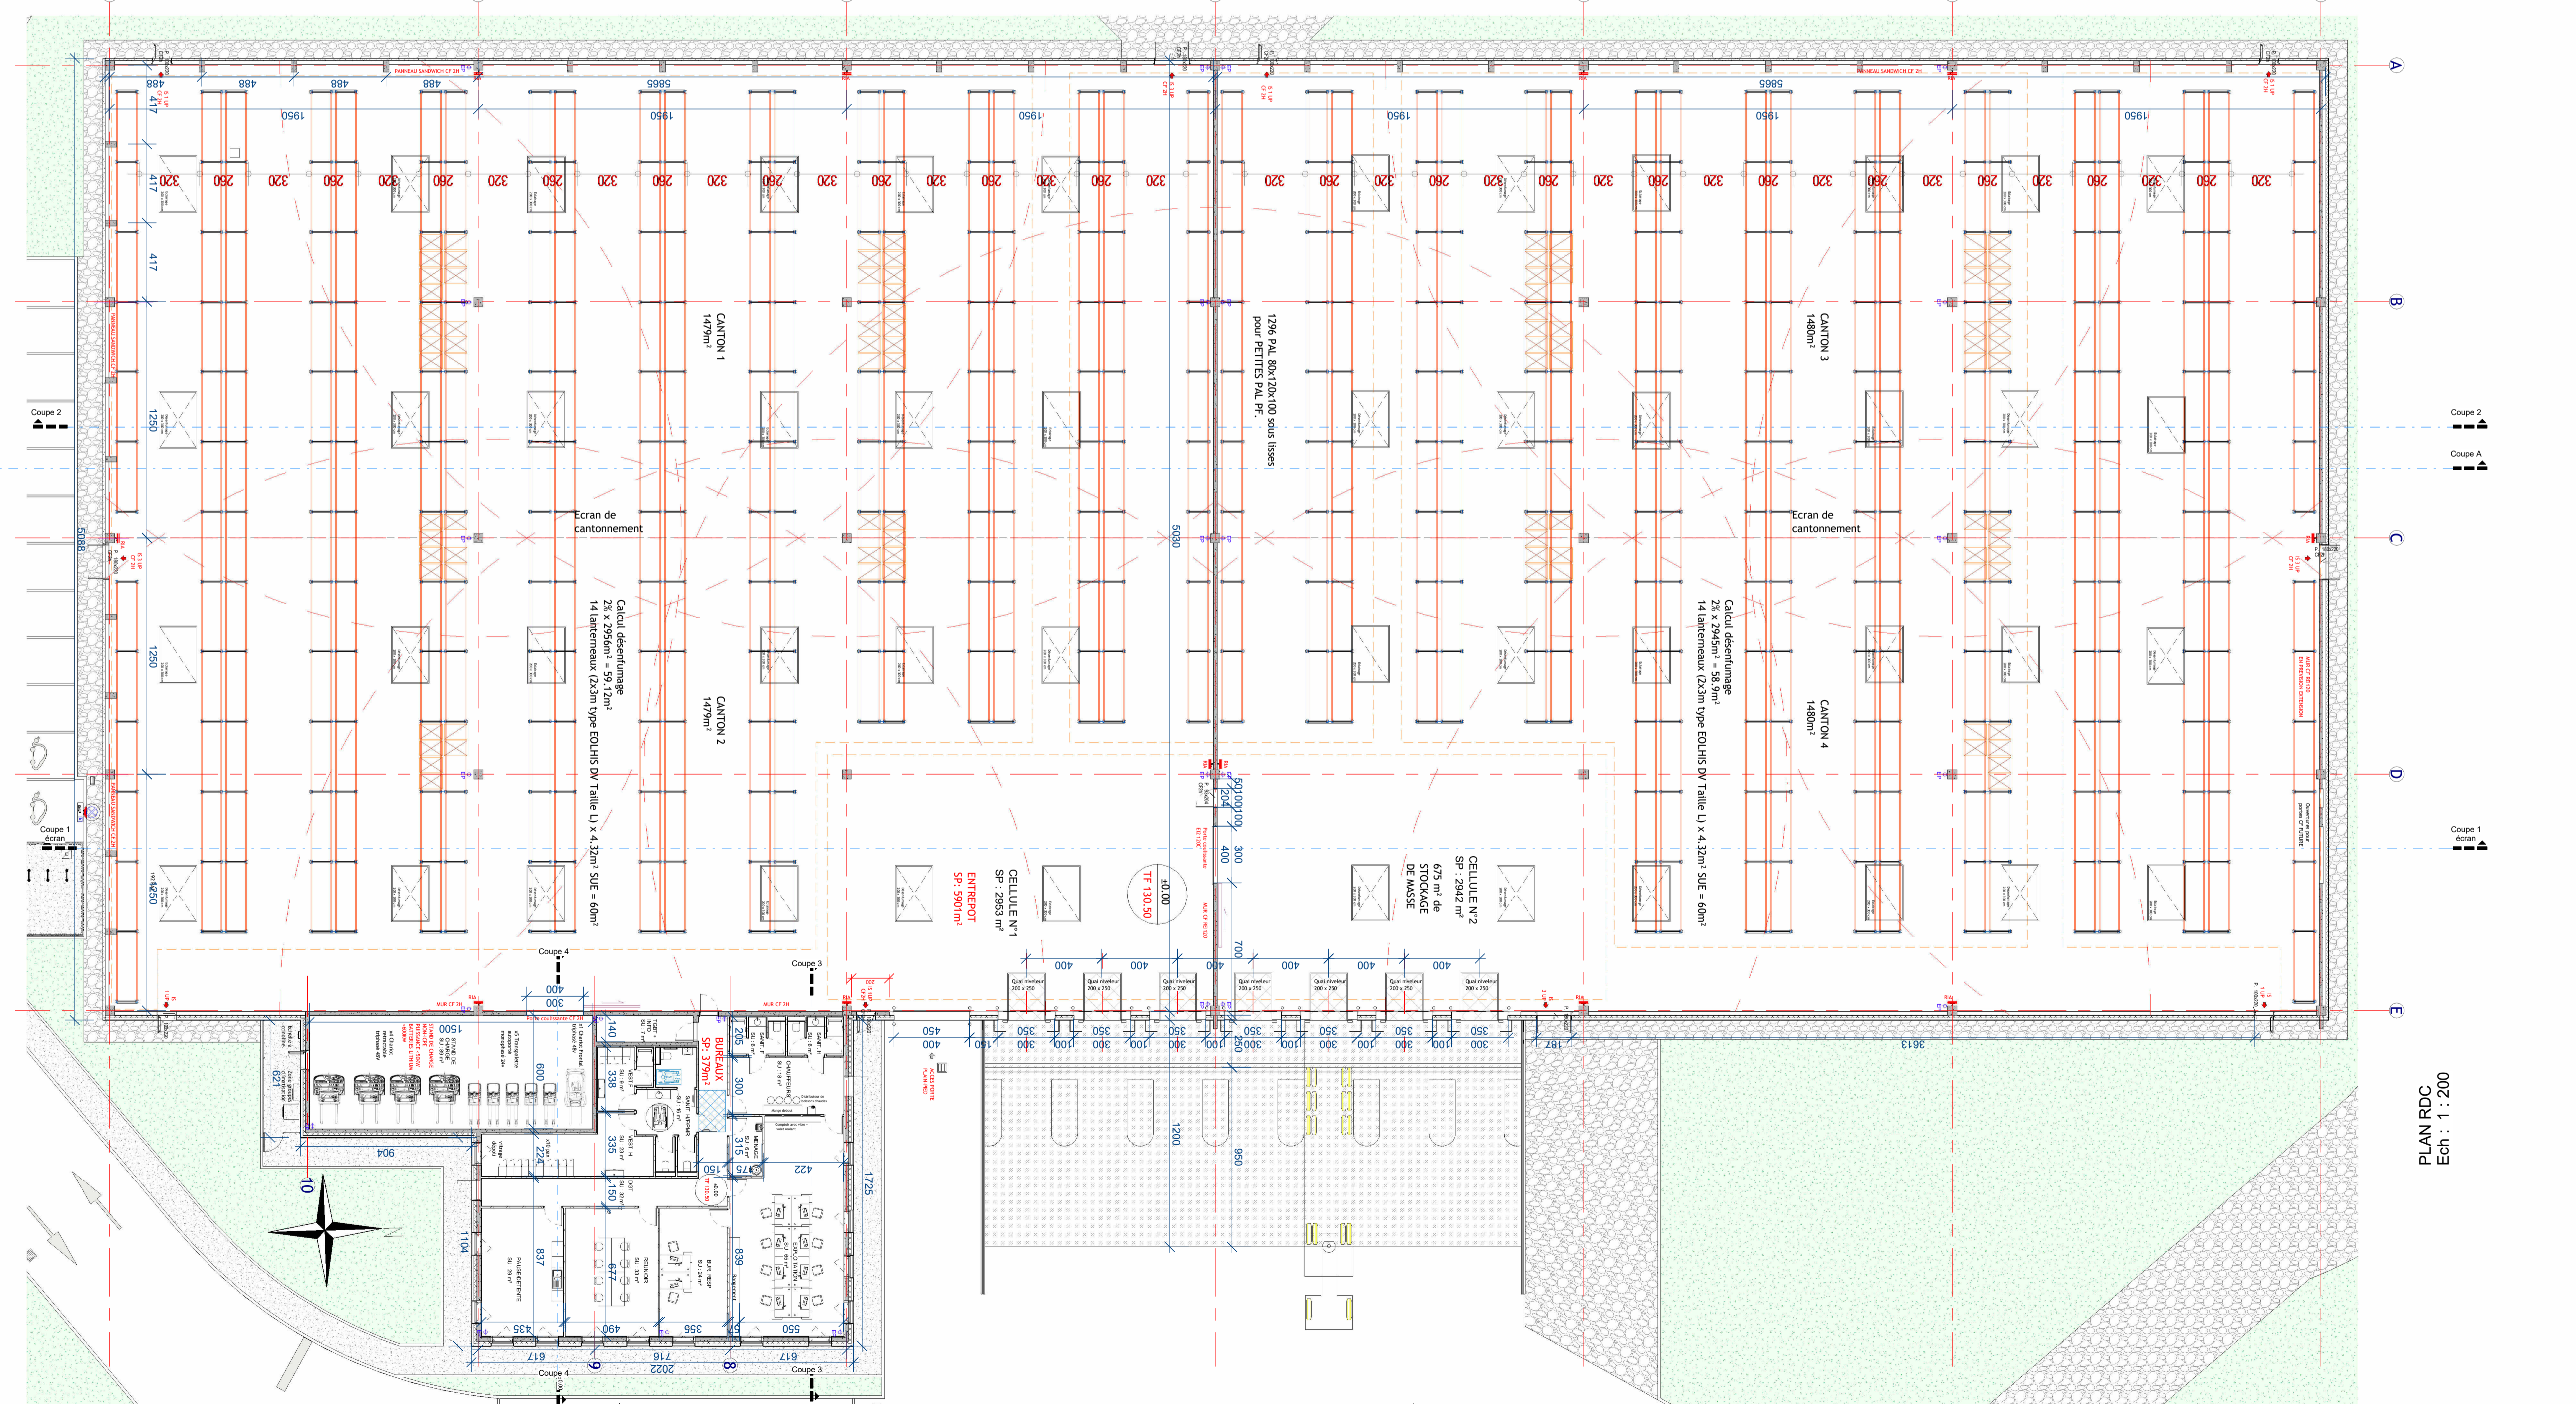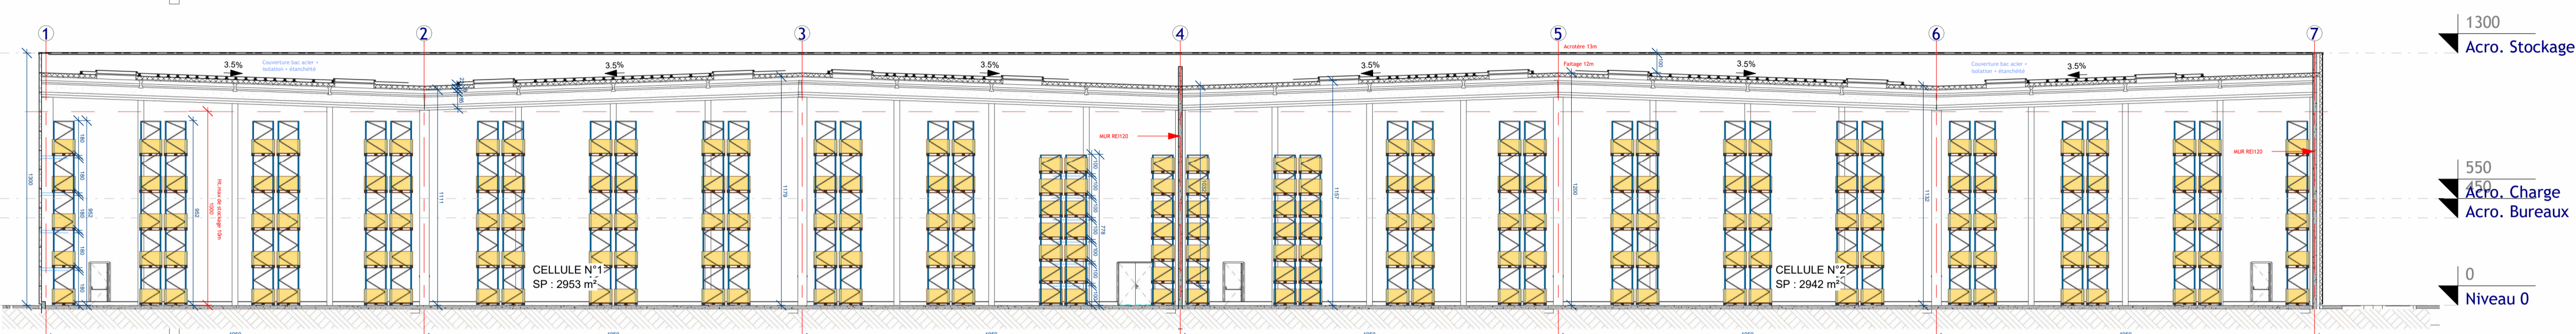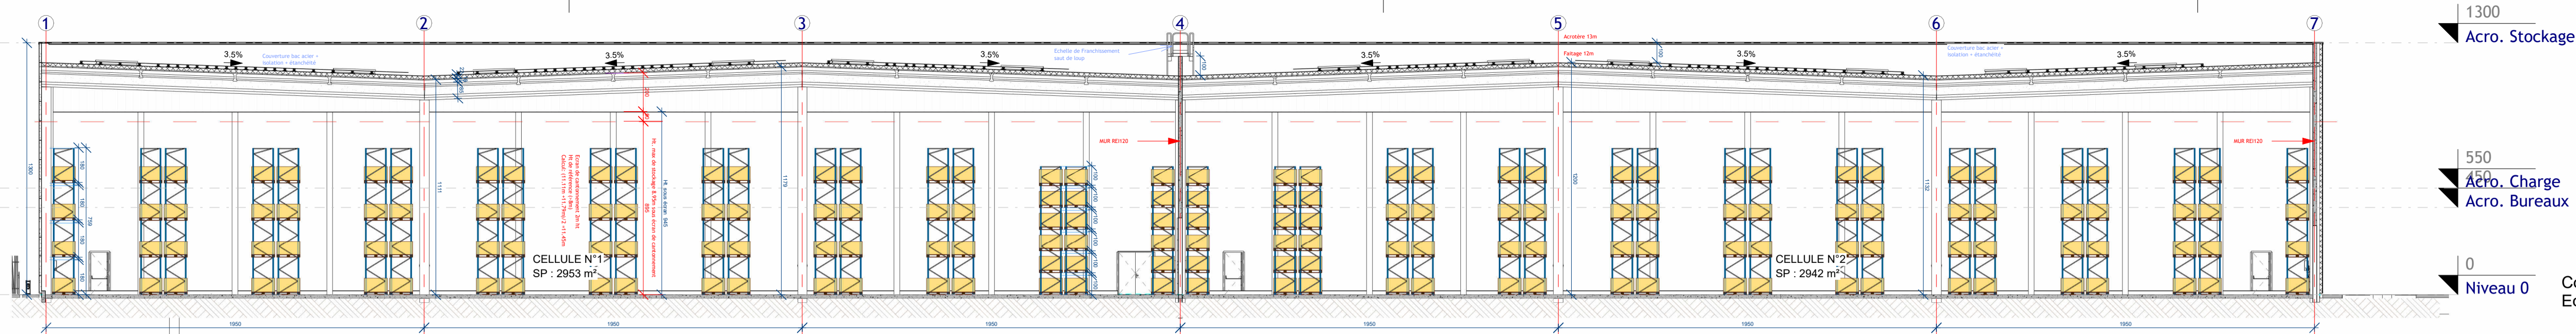

PLAN RDC  
Ech : 1 : 200

Maître d'ouvrage :  
**SCI LES VIGNES**  
173 BOULEVARD DES LOGES  
53000 LAVAL

**breger** organisateur  
transporteur

**REALISATION D'UN  
BATIMENT D'ACTIVITES**

Adresse du projet : Les Coteaux de la Touche  
16330 VARS

PLAN RDC ENSEMBLE  
COUPE ENTREPOT

Réf : 664  
**PC  
302**  
07/12/2023

Ech. : 1 : 200

Conception : DN  
Dessin : Dessinateur  
Economie : FL  
Travaux : FL

**Interfaces**  
ARCHITECTURE

405, route de Clisson - 44230 Saint-Sébastien-sur-Loire  
tél : 02.51.79.20.50 fax : 02.51.79.20.59  
dn@iab.fr