



SARL D'ARCHITECTURE GUIRAUD - MANENC

## MAROQUINERIE DU SUD OUEST

Maroquinerie de L'Isle d'Espagnac (16)

Construction d'une nouvelle maroquinerie


Dossier d'Autorisation Environnementale Unique

Version C – Juillet 2023

### PJ n° 12 : Plan d'ensemble


Plan d'ensemble à l'échelle de 1/200<sup>ème</sup> au minimum indiquant les dispositions projetées de l'installation ainsi que l'affectation des constructions et terrains avoisinants ainsi que le tracé des égouts existants.

Compte tenu de la taille du terrain, l'échelle du plan est de 1/250<sup>ème</sup>. Une demande de dérogation pour échelle réduite est donc sollicitée.

 

**LEGENDE PROJET**

	Béton balayé avec intégration de tasseaux bois		Réseau EP à créer
	BB voirie		Réseau EU à créer
	Béton désactivé		Pose réseaux courant faible
	Dalles engazonnées		Pose fourreaux courant fort
	Espaces verts		Pose fourreaux éclairage
	Bordure type T2		Pose fourreaux TELECOM
	Caniveau type CS2		Pose fourreaux infra rouge
	Bordure type CR1		Pose réseau AEP
	Point d'eau arrosage toiture		Pose réseau arrosage
			Pose réseau arrosage toiture

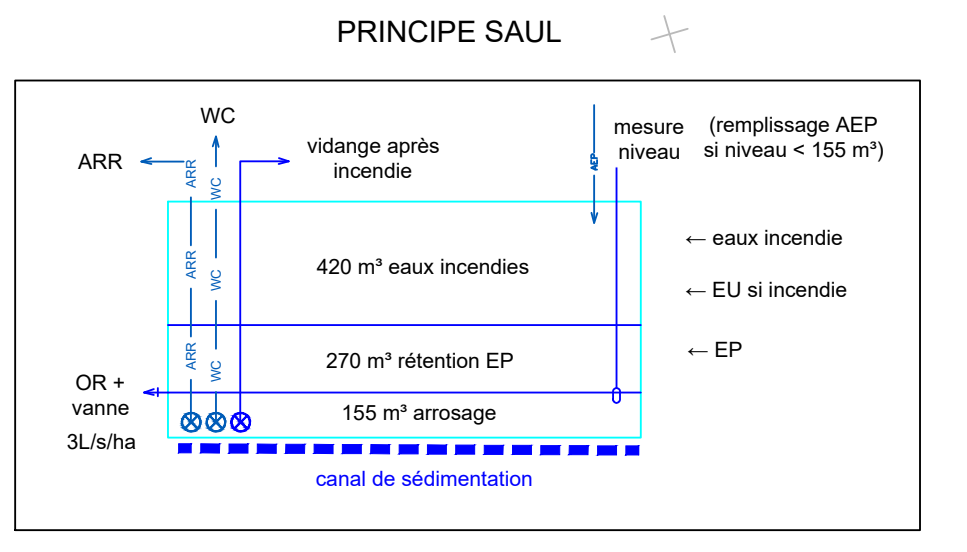

**Projet de construction d'une Maroquinerie à L'ISLE D'ESPAGNAC**

<b>MATRISE D'OUVRAGE</b> LA MAROQUINERIE DU SUD-OUEST 2 rue de Saint-Martin 33000 MONTEBON	<b>AMO</b> Nicolas Ferry - architecte indépendant Tel: 06 12 11 21 21 Rue du professeur Jean Bernard 33000 LYON	<b>BUREAU DE CONTROLE</b> GDD Cédric Vignère 21 Chemin de la Chapelle 64000 LAGUNASSE Tel: 05 57 37 24 Tel: 05 57 37 25
<b>AMO DCE</b> 40 COMELEC Nicolas Laure Collet 27 Rue de la République 33000 LYON Tel: 06 12 11 21 Tel: 06 12 11 21	<b>AMO ENVIRONNEMENT</b> Espace & Environnement 40000 Villarsauroux Tel: 05 57 37 24 Tel: 05 57 37 25	<b>Coordonateur SP</b> EPF Nicolas Vignère 21 Chemin de la Chapelle 64000 LAGUNASSE Tel: 05 57 37 24 Tel: 05 57 37 25

<b>MATRISE D'OUVRAGE</b> SARL ARCHITECTURE GUARNOU-MANIC 21 rue de la République 33000 LYON Tel: 06 12 11 21 - Fax: 06 12 11 21 Tel: 06 12 11 21 - Fax: 06 12 11 21	<b>CLASSEUR</b> RTE 21 rue de la République 33000 LYON Tel: 06 12 11 21 - Fax: 06 12 11 21 Tel: 06 12 11 21 - Fax: 06 12 11 21	<b>TROUSSET &amp; HEMEL</b> 14000 LYON 14000 LYON 14000 LYON 14000 LYON	<b>TEA MOX</b> 14000 LYON 14000 LYON 14000 LYON 14000 LYON
---	--	---	--

APD	DESCRIPTION	DATE	EMETTEUR	N° DOCUMENT	INDICE
APD	travaux	1/200			C
APD	travaux	1/200			B
APD	travaux	1/200			A