

Extrait du plan
d'ensemble
ech : 1-200


3500

126

RUE DU PINIER AU BOCCAGE

VOIE ENGIN
Hauteur libre > 3,50m
Pente < 15%
Résistance à la force portante calculée pour un véhicule de 320 kN
avec un maximum de 130 kN par essieu, ceux-ci étant distants de 3,60m au maximum

3500

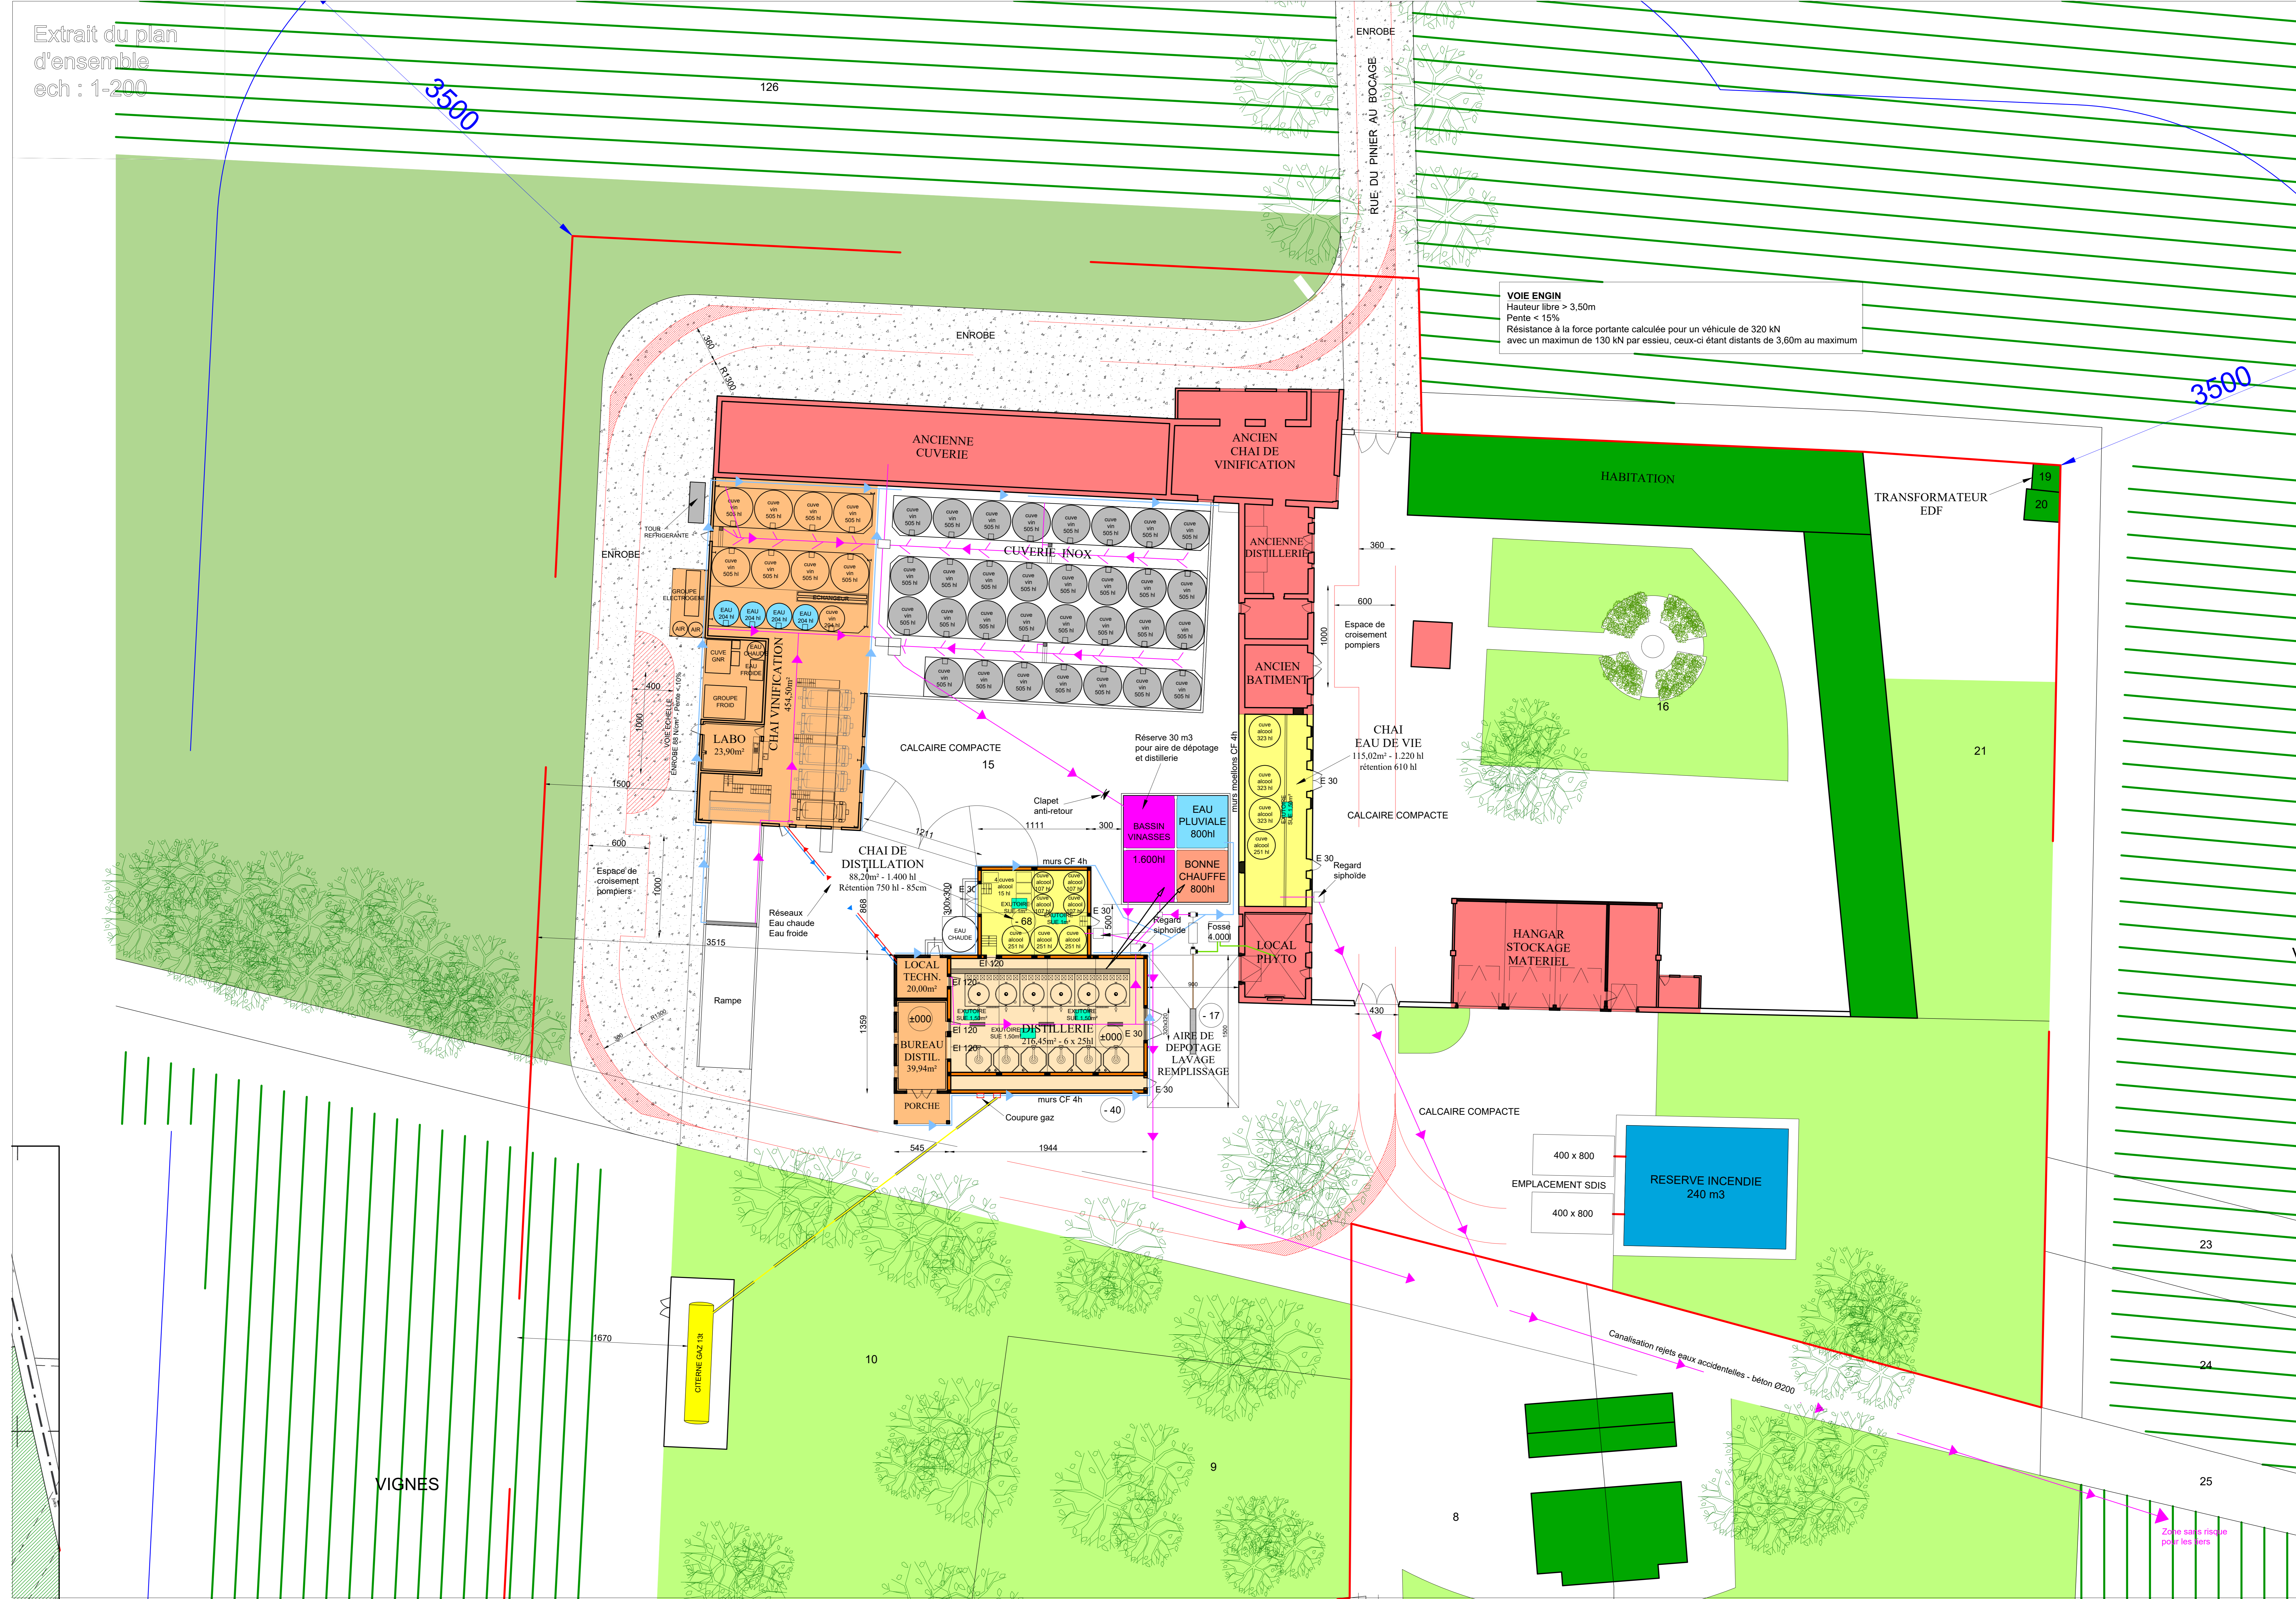

VIGNES

Zone sans risque
pour les vers

CONSTRUCTION D'UNE DISTILLERIE AVEC CHAI DE DISTILLATION


PROJET

SAS DOMAINE DU BOCAGE
Le Bocage
16100 COGNAC


DOSSIER ICPE

Eurl David BOUTON, maître d'œuvre, 6 rue Gambetta, 17160 MATHA
Tel : 05.46.58.55.41 - Port : 06.09.64.74.62 - Mail : eurl.david.bouton@orange.fr
Ph BOUCHE, auditi - conseils en bâtiment, 6 rue Gambetta, 17160 MATHA
Tel : 05.46.58.55.41 - Port : 06.82.21.19.33 - Mail : bouche.ph@wanadoo.fr

- CHAI
- MAISON D'HABITATION
- BATIMENT AGRICOLE
- BATIMENT AGRICOLE HORS ICPE
- LOCAL DE DISTILLATION
- LIMITE DE PROPRIETE
- LIMITE D'EXPLOITATION
- RESEAU E.P.
- RESEAU EFFLUENTS
- RESEAU GAZ

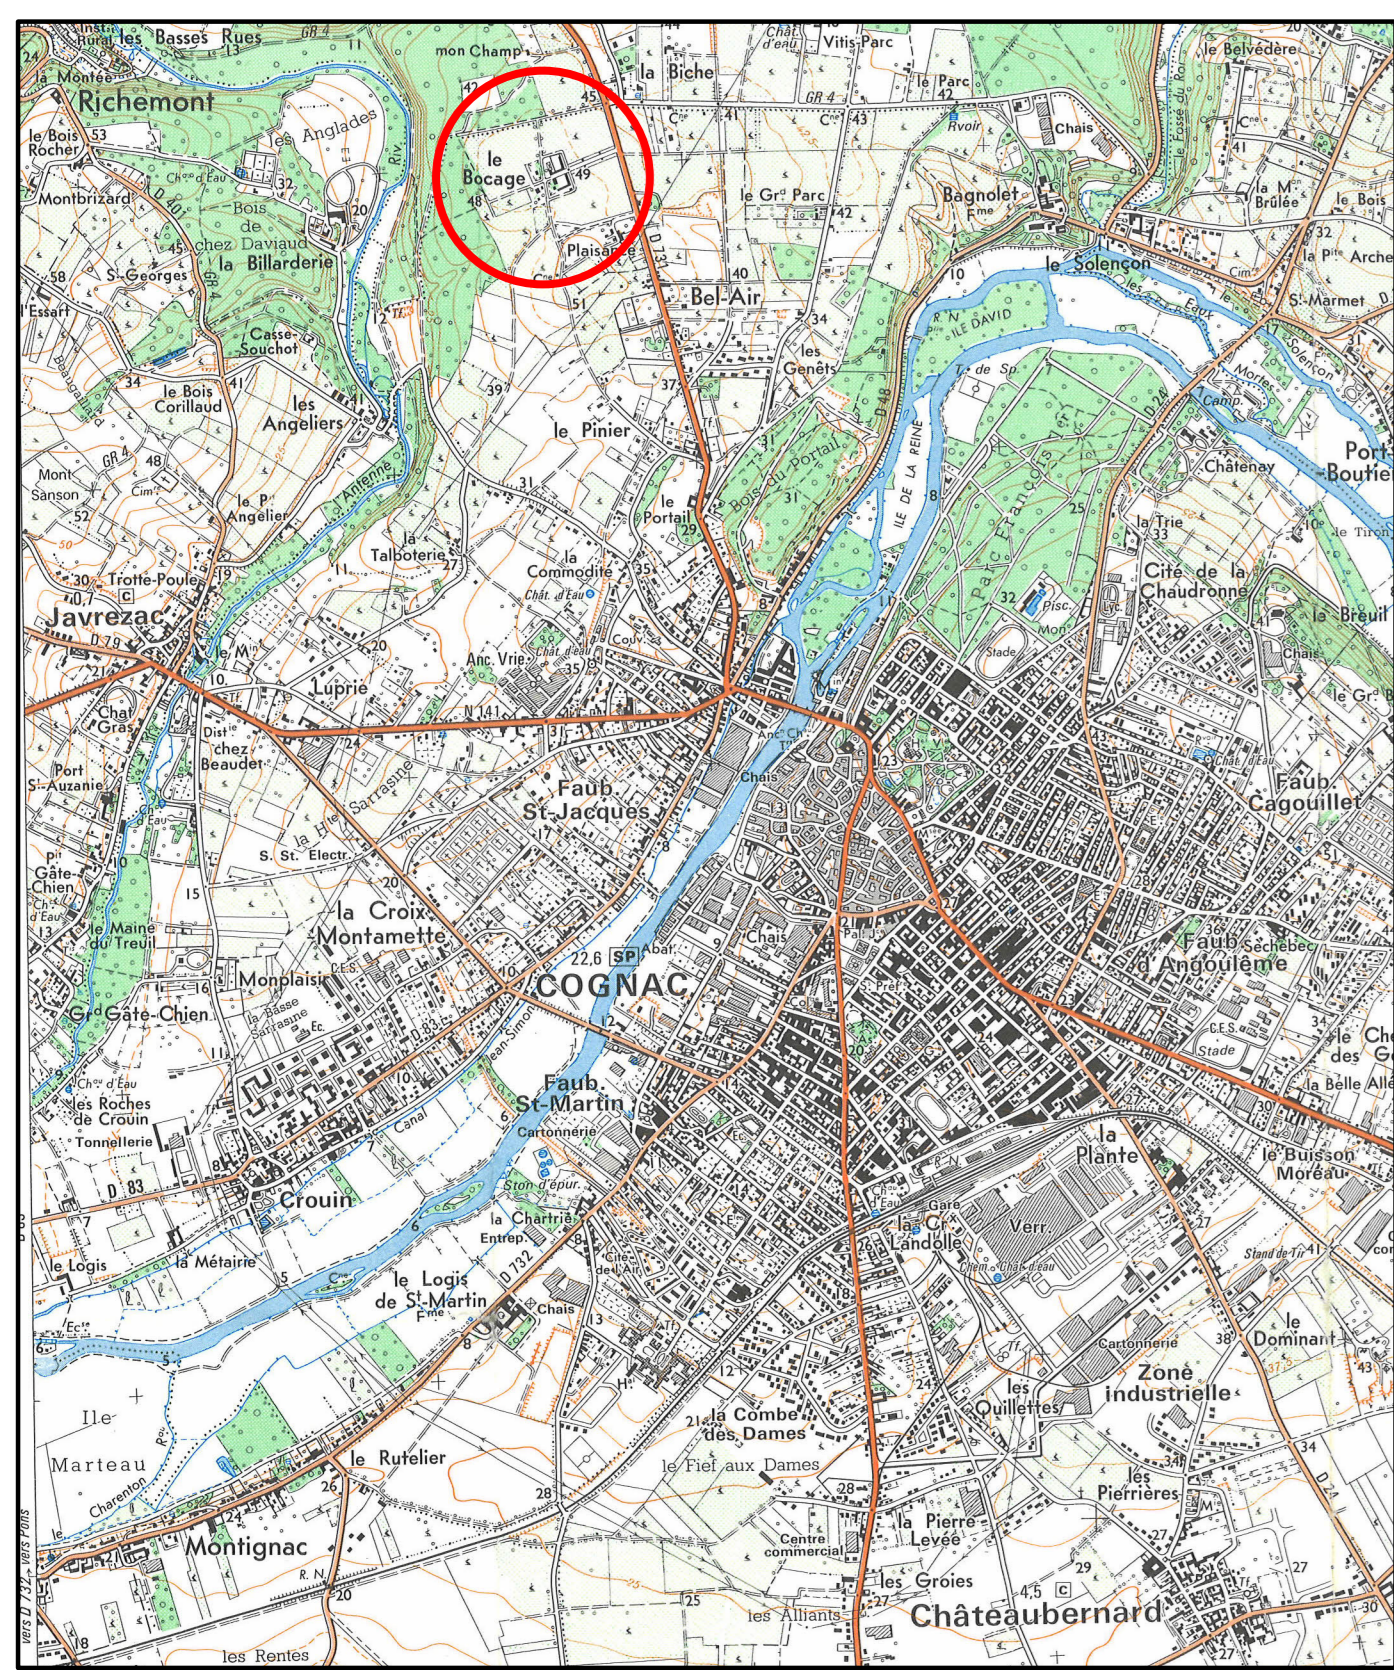


ECH 1/25.000

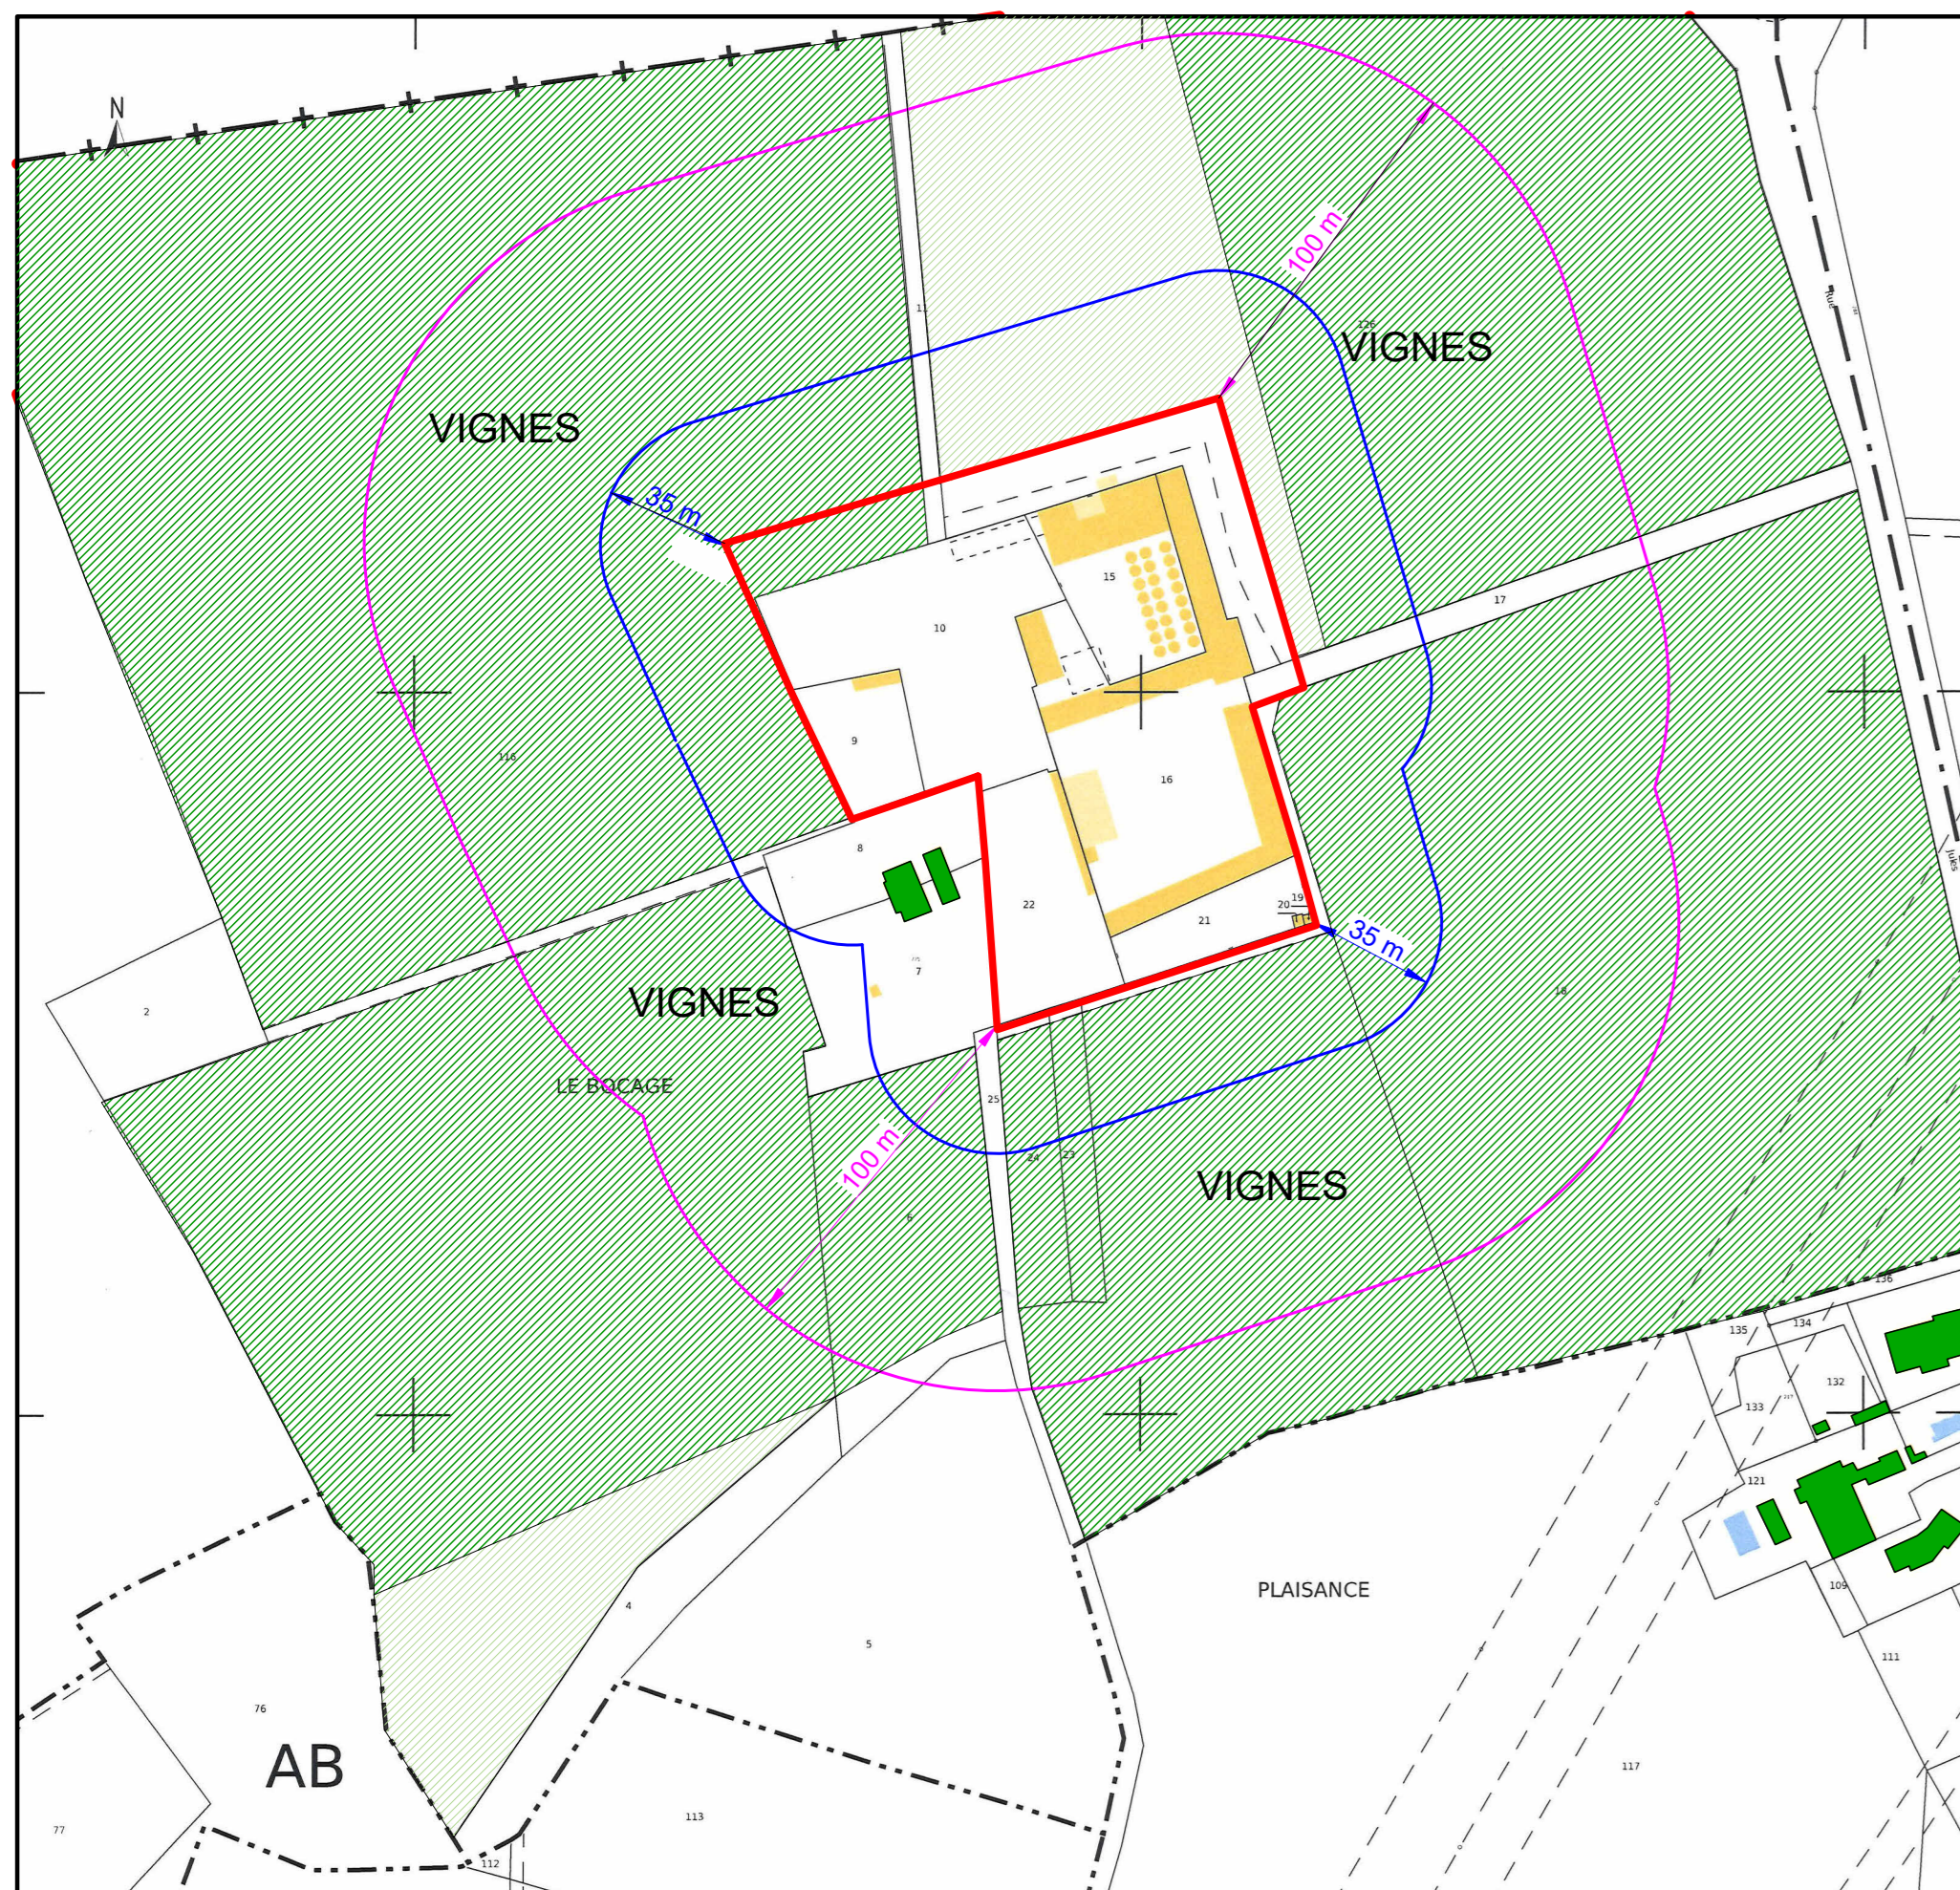

ECH 1/2.000

SITUATION

Commune de COGNAC
Lieu dit Le Bocage
Section AB n° 4 - 6 - 7 - 8 - 9 - 10 - 11 - 15 - 16 - 18 - 19 - 20 - 21 - 22 - 23 - 24 - 25 - 116 - 126

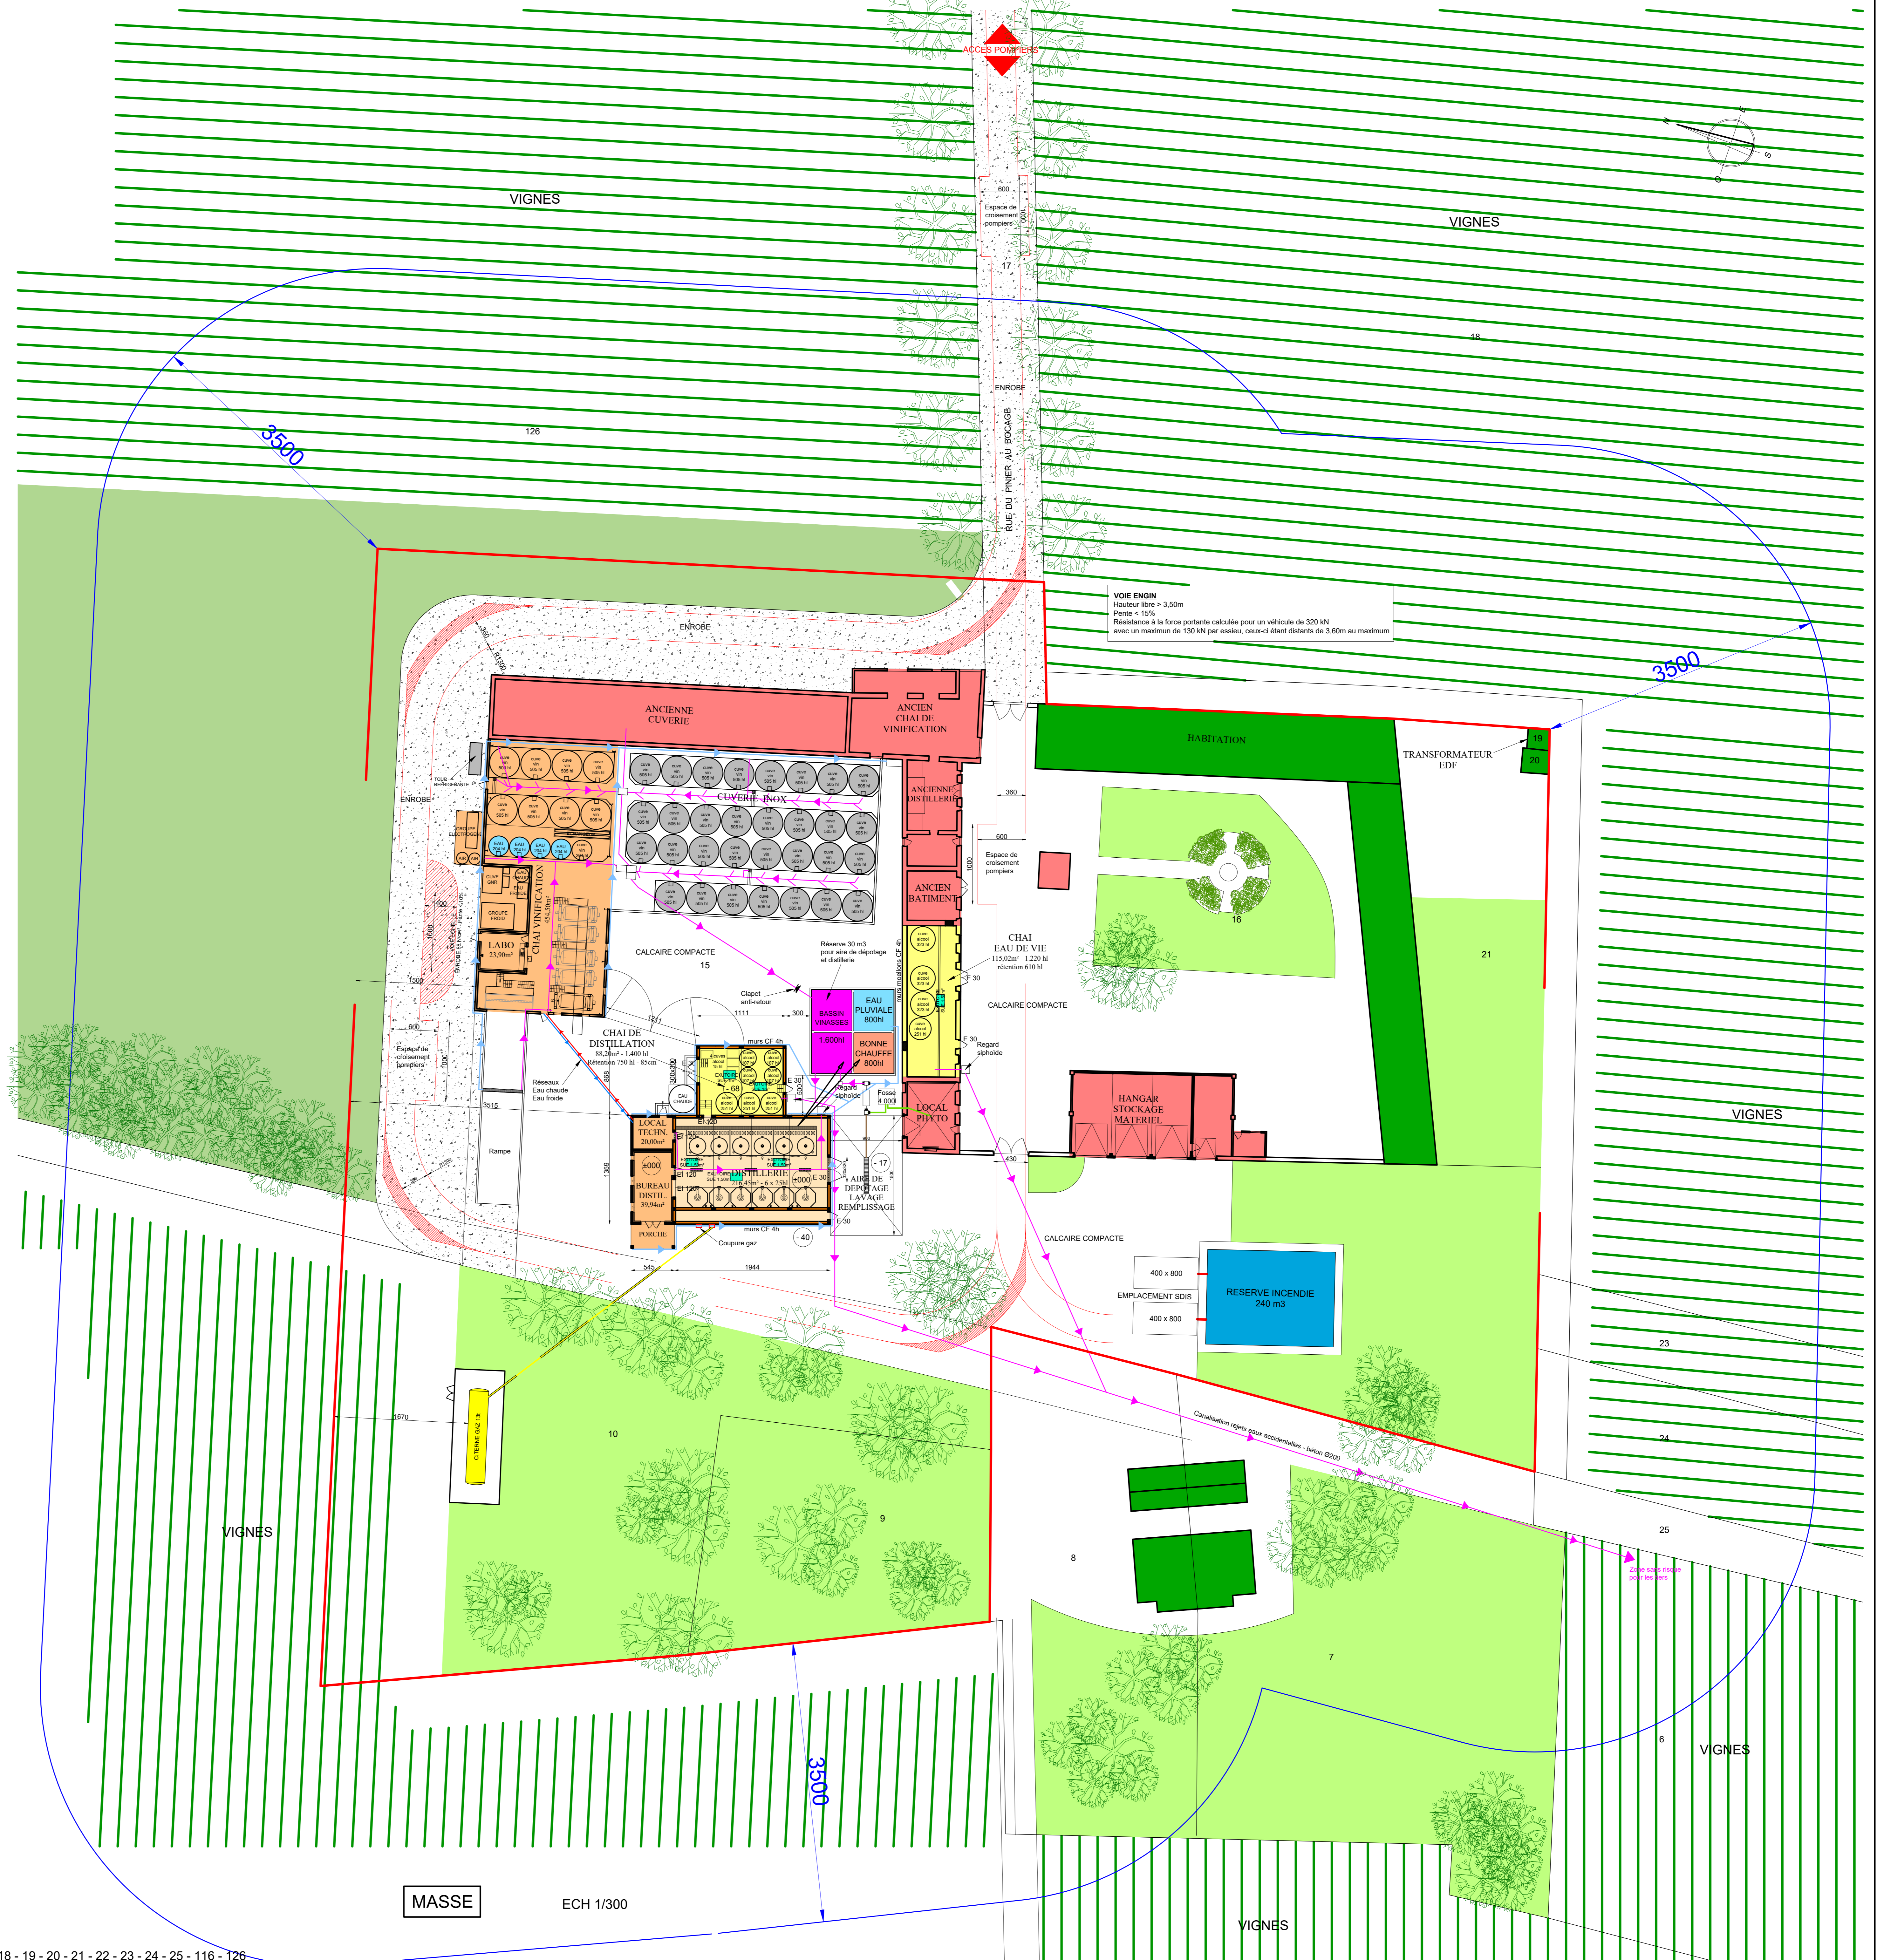

MASSE

ECH 1/300