
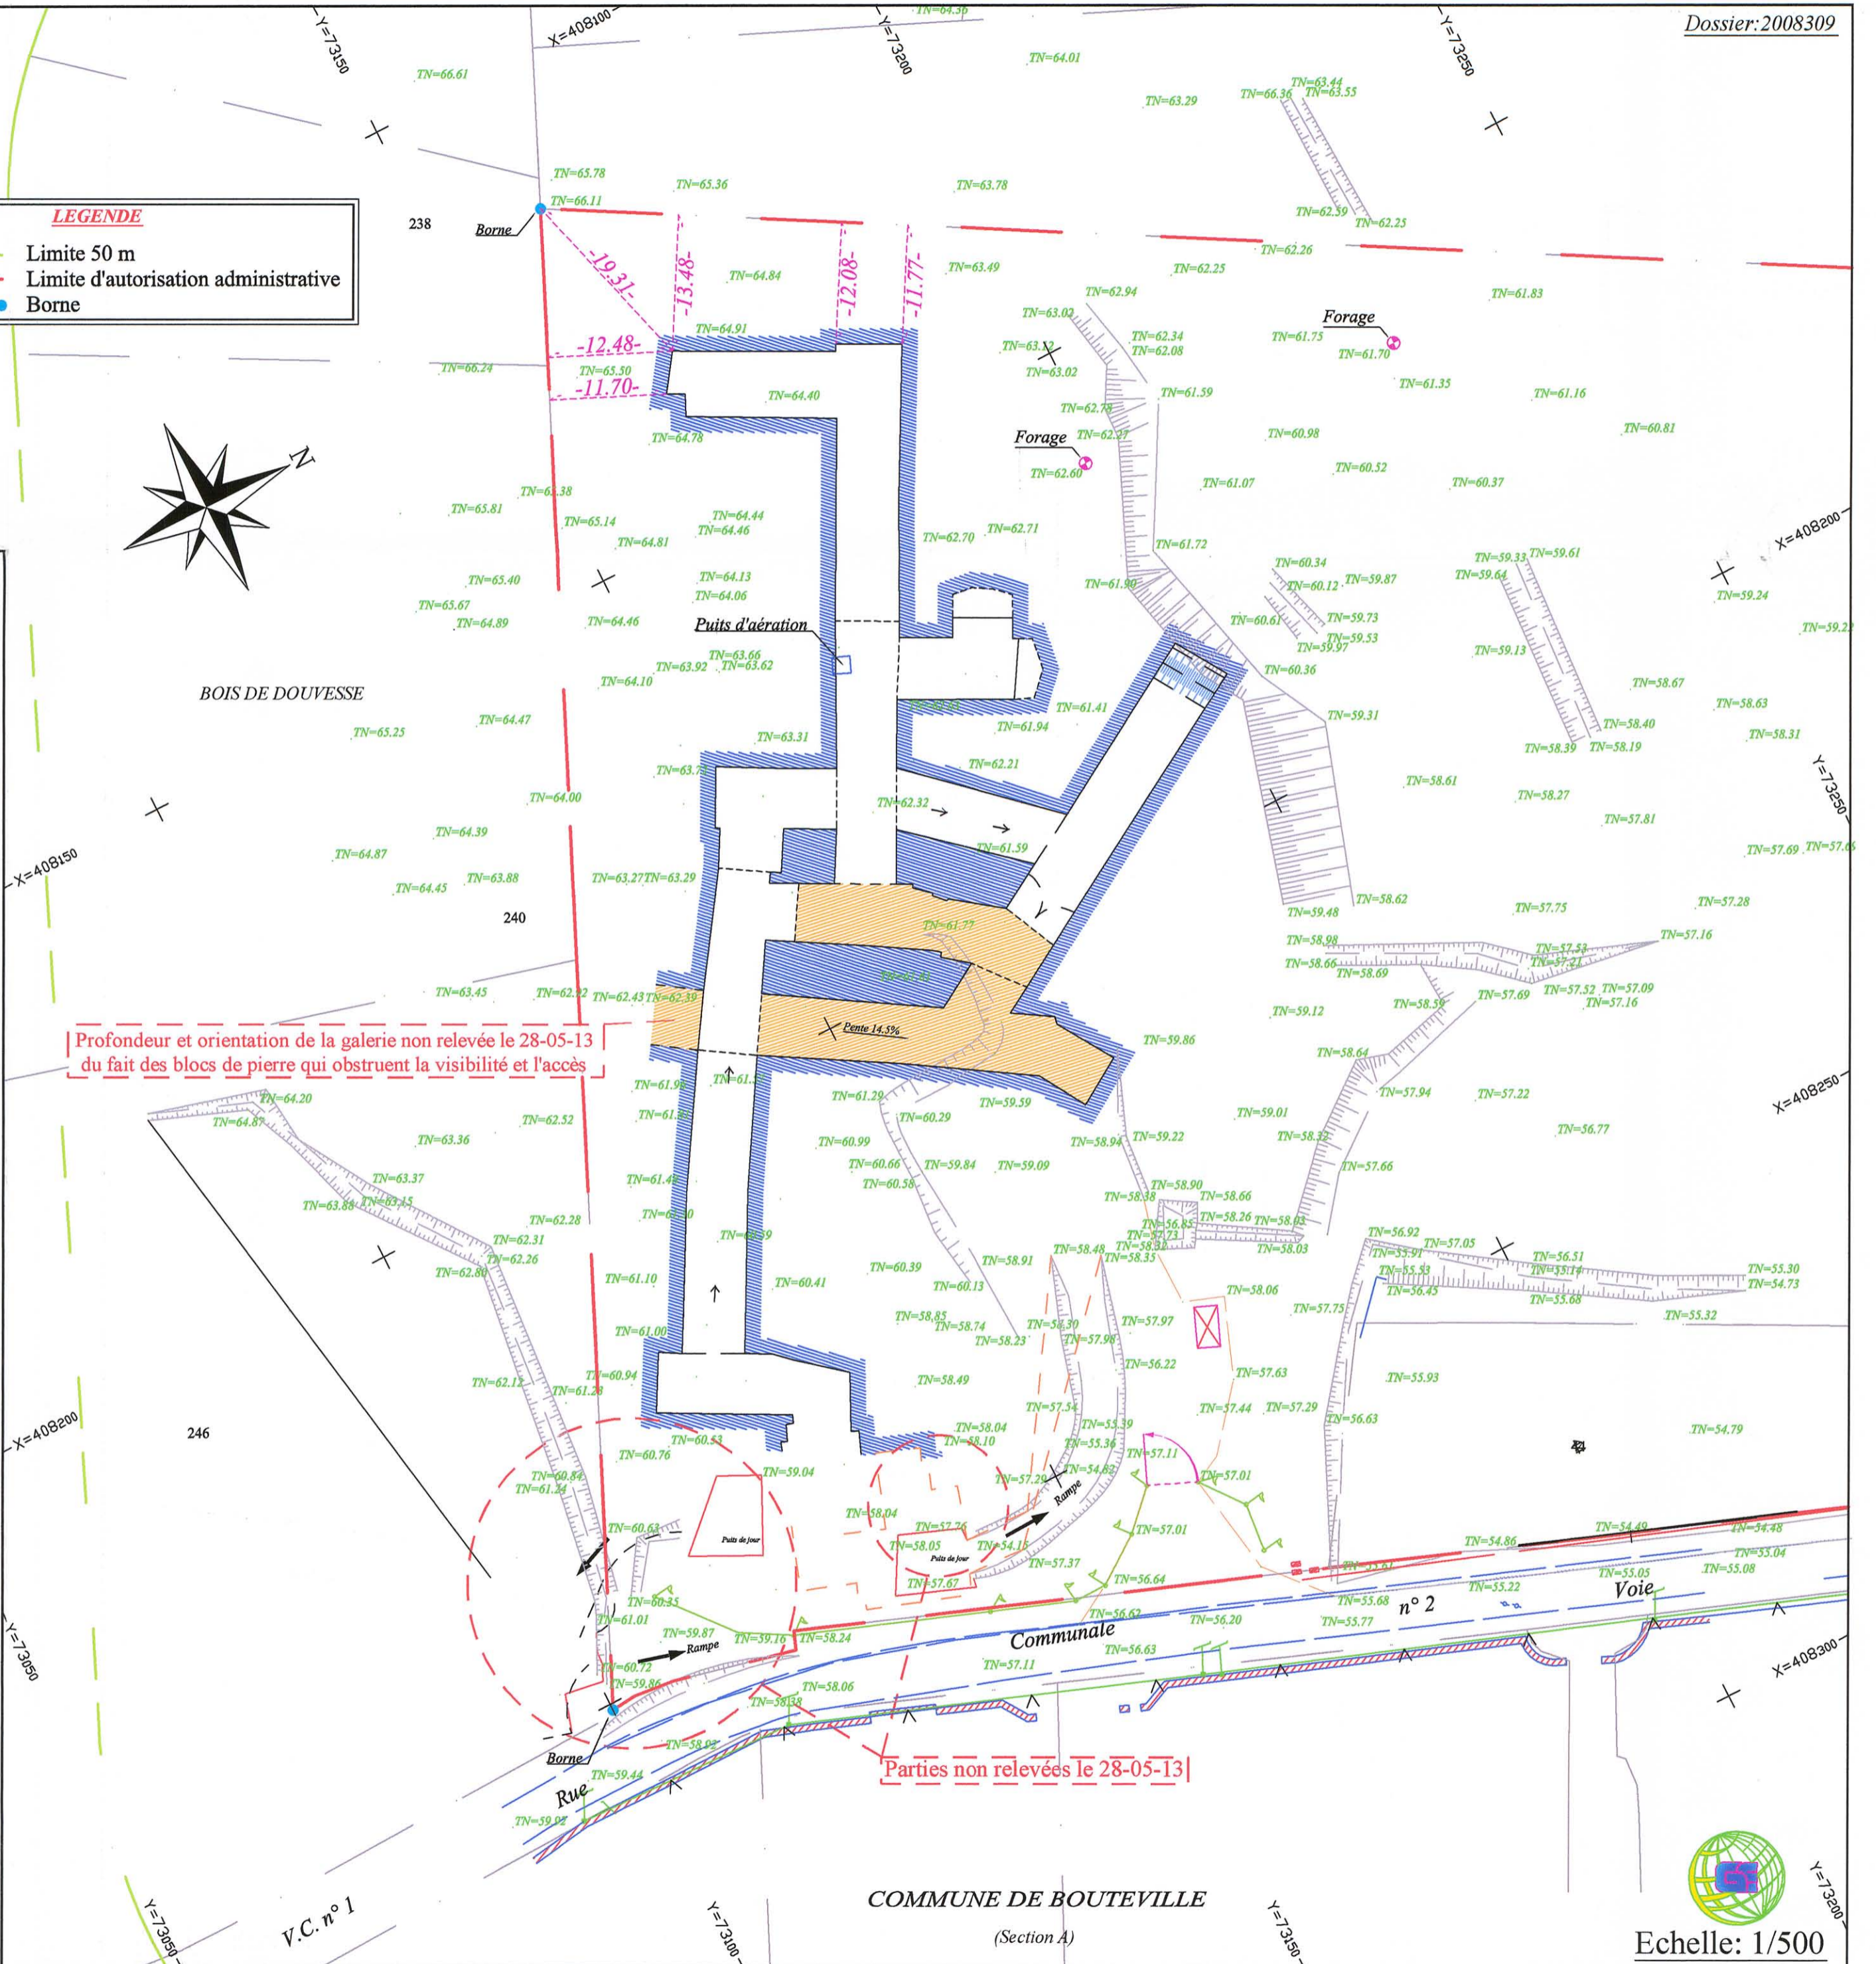


LEGENDE:

- TN=64.87 Altitude terrain naturel relevé par le cabinet MOREAU, géomètre expert à Jamac
- Partie de la Carrière condamnée le 28-05-2013
- Mur de la carrière

LEGENDE

- Limite 50 m
- Limite d'autorisation administrative
- Borne

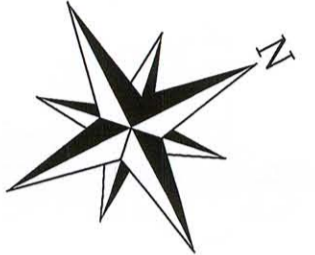

DEPARTEMENT DE LA CHARENTE

COMMUNE DE St Même Les Carrières

PHASAGE D'EXPLOITATION

Mise à jour du 28-05-2013

SOCIETE SDTP

Echelle: 1/500

SECTION: D



Dréssé par M. BOUCARD Philippe
 Géomètre Expert Foncier
 D.P.L.G
 16400 LA COURONNE
 TEL: 05 45 67 22 61

COMMUNE DE BOUTEVILLE
 (Section A)



Echelle: 1/500