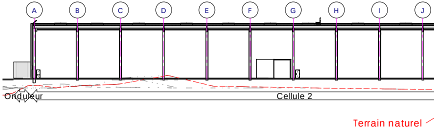
A
B
C
D
E
F
G
H
I
J
Onduleur
Cellule 2
Terrain naturel

3 ***Coupe transversale cellule 2***
Ech : 1 : 500

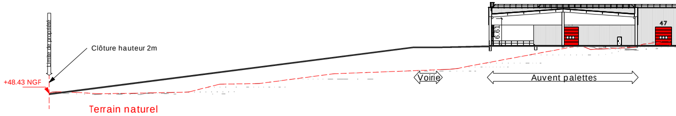
Limite de propriété
Clôture hauteur 2m
+48.43 NGF
Terrain naturel
Voirie
Auvent palettes
6.61
47

1 ***Coupe longitudinale***
Ech : 1 : 500

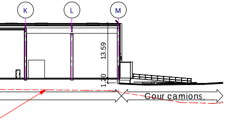
K
L
M
13.59
1.20
Cour camions

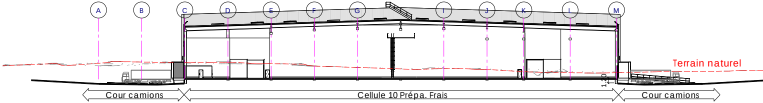
A
B
C
D
E
F
G
I
J
K
L
M
Terrain naturel
1.20
Cour camions
Cellule 10 Prépa. Frais
Cour camions

4 **Coupe transversale cellule 10**

Ech : 1 : 500

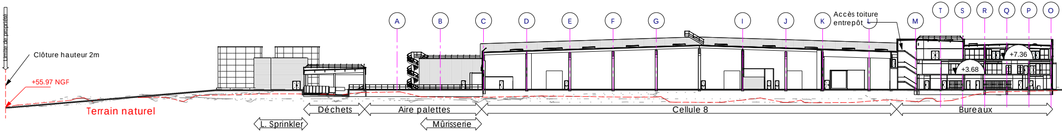
Limite de propriété
Clôture hauteur 2m
+55.97 NGF
Terrain naturel
A
B
C
D
E
F
G
I
J
K
Accès toiture entrepôt
L
M
T
S
R
Q
P
O
+7.36
+3.68
Déchets
Aire palettes
Cellule 8
Bureaux
L. Sprinkler
Mûrisserie

2 **Coupe transversale bureaux**

Ech : 1 : 500

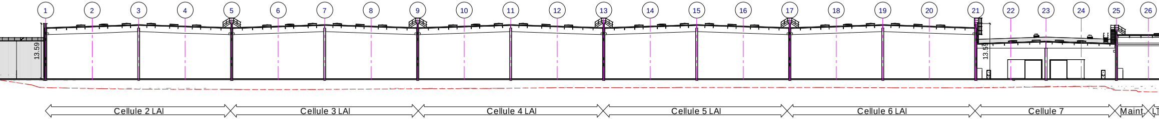
1
2
3
4
5
6
7
8
9
10
11
12
13
14
15
16
17
18
19
20
21
22
23
24
25
26
13.59
13.59
Cellule 2 LAI
Cellule 3 LAI
Cellule 4 LAI
Cellule 5 LAI
Cellule 6 LAI
Cellule 7
Maint.
LT

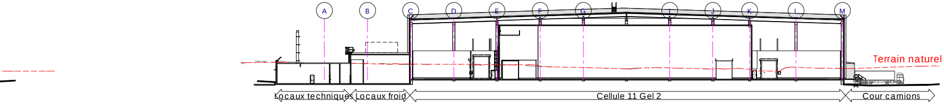
A
B
C
D
E
F
G
I
J
K
L
M
Terrain naturel
Locaux techniques
Locaux froid
Cellule 11 Gel 2
Cour camions

5 ***Coupe transversale cellule 11***

Ech : 1 : 500

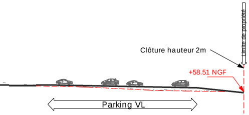
Limite de propriété
Clôture hauteur 2m
+58.51 NGF
Parking VL

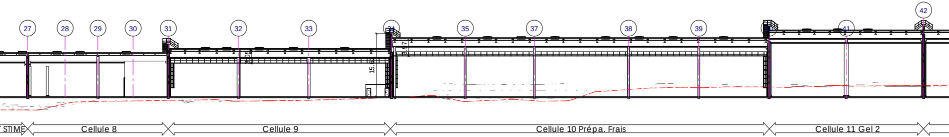
27
28
29
30
31
32
33
34
35
37
38
39
40
41
42
3.05
15.62
3.97
STIME
Cellule 8
Cellule 9
Cellule 10 Prépa. Frais
Cellule 11 Gel 2

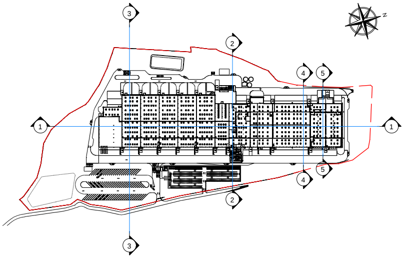

3
2
4
5
1
1
4
5
2
3
N

Repérage des coupes
Ech : 1 : 5000

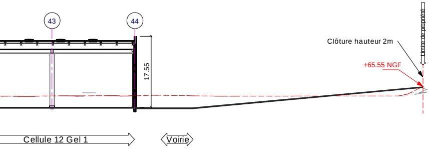

43
44
17.55
Clôture hauteur 2m
+65.55 NGF
Limite de propriété
Cellule 12 Gel 1
Voirie

Propriété intellectuelle.
L'article L111-1 du Code de Propriété Intellectuelle pose pour principe que l'architecte « … jouit sur [son] œuvre, du seul fait de sa création, d'un droit de propriété incorporelle exclusif et opposable à tous » qui comporte « des attributs d'ordre intellectuel et moral ainsi que des attributs d'ordre patrimonial. »
L'article L650-2 du Code du Patrimoine stipule que « Le nom de l'architecte auteur du projet architectural d'un bâtiment et la date d'achèvement de l'ouvrage sont apposés sur l'une de ses façades extérieures.»

Responsabilité de l'architecte.
La responsabilité de l'architecte ne peut être recherchée que dans les limites de la mission que le maître d'ouvrage choisit de lui confier.

Dossier de demande d'autorisation d'urbanisme.
Les documents plans et pièces écrites élaborés dans le cadre d'un dossier de demande d'autorisation d'urbanisme (permis de construire, déclaration préalable, permis de démolir, permis d'aménager…) le sont dans ce seul cadre règlementaire et ne sauraient engager la responsabilité de l'architecte par l'utilisation qu'il en serait fait pour quelque autre usage.

Dossier d'appel d'offre et marchés de travaux.
Les documents plans et pièces écrites élaborées dans le cadre de dossier d'appel d'offre ou marchés de travaux le sont dans ce seul cadre et ne sont fournis qu'à titre indicatif ; Ils ne sauraient remplacer les plans d'exécution (pour visa du maitre d'œuvre d'exécution et approbation du bureau de contrôle) à la charge de l'entreprise dans le cadre de son marché.
Il appartient à l'entreprise en charge de l'exécution de son marché d'informer le maitre d'ouvrage et l'architecte de toutes contradictions éventuelles dans les pièces écrites qui lui sont soumises, ou modifications qui s'avèreraient selon elle nécessaires à la parfaite exécution des ouvrages et équipements dans le respect des normes et règles en vigueurs.

IND.	MODIFICATIONS	DATE	AUTEUR

CONSTRUCTION D'UN ENTREPÔT
INTERMARCHE

ROULLET - St ESTEPHE

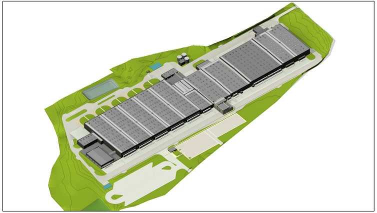

DEMANDEUR :
ITM IMMO LOG
6 ALLEE DES EXPOSITIONS
PARC DE TREVILLE
91 078 - BONDOUFLE

ARCHITECTE :
A.26-GL
165 bis, RUE DE VAUGIRARD
75015 - PARIS
T: 09 70 75 52 80

BET RT / ICPE :
BIGS
165 bis, Rue de Vaugirard
75015 - PARIS
T: 01 70 64 22 32

PAYSAGISTE :
DAUCHEZ PAYET
19 Rue Vignon
75008 PARIS
T: 01 40 74 00 52

ECOLOGUE :
ECOSPHERE Agence SO
16 Avenue Montesquieu
33700 MERIGNAC
T: 05 56 37 72 23

BET VRD :
AJ Ingénierie
130 Avenue Victor Hugo
19000 TULLE
T: 05 55 22 54 98

DEMANDE DE PERMIS DE CONSTRUIRE

PLAN DES COUPES

ECHELLE : 1:500
DATE : 04/12/2018
FORMAT : A2+6

N° Affaire	Phase	Ind.	Emetteur	Lot	Bâtiment	Nature	Niveau	N°Chrono
1527	DPC	--	A26GL	ARC	ENT	PLN	TN	PC3