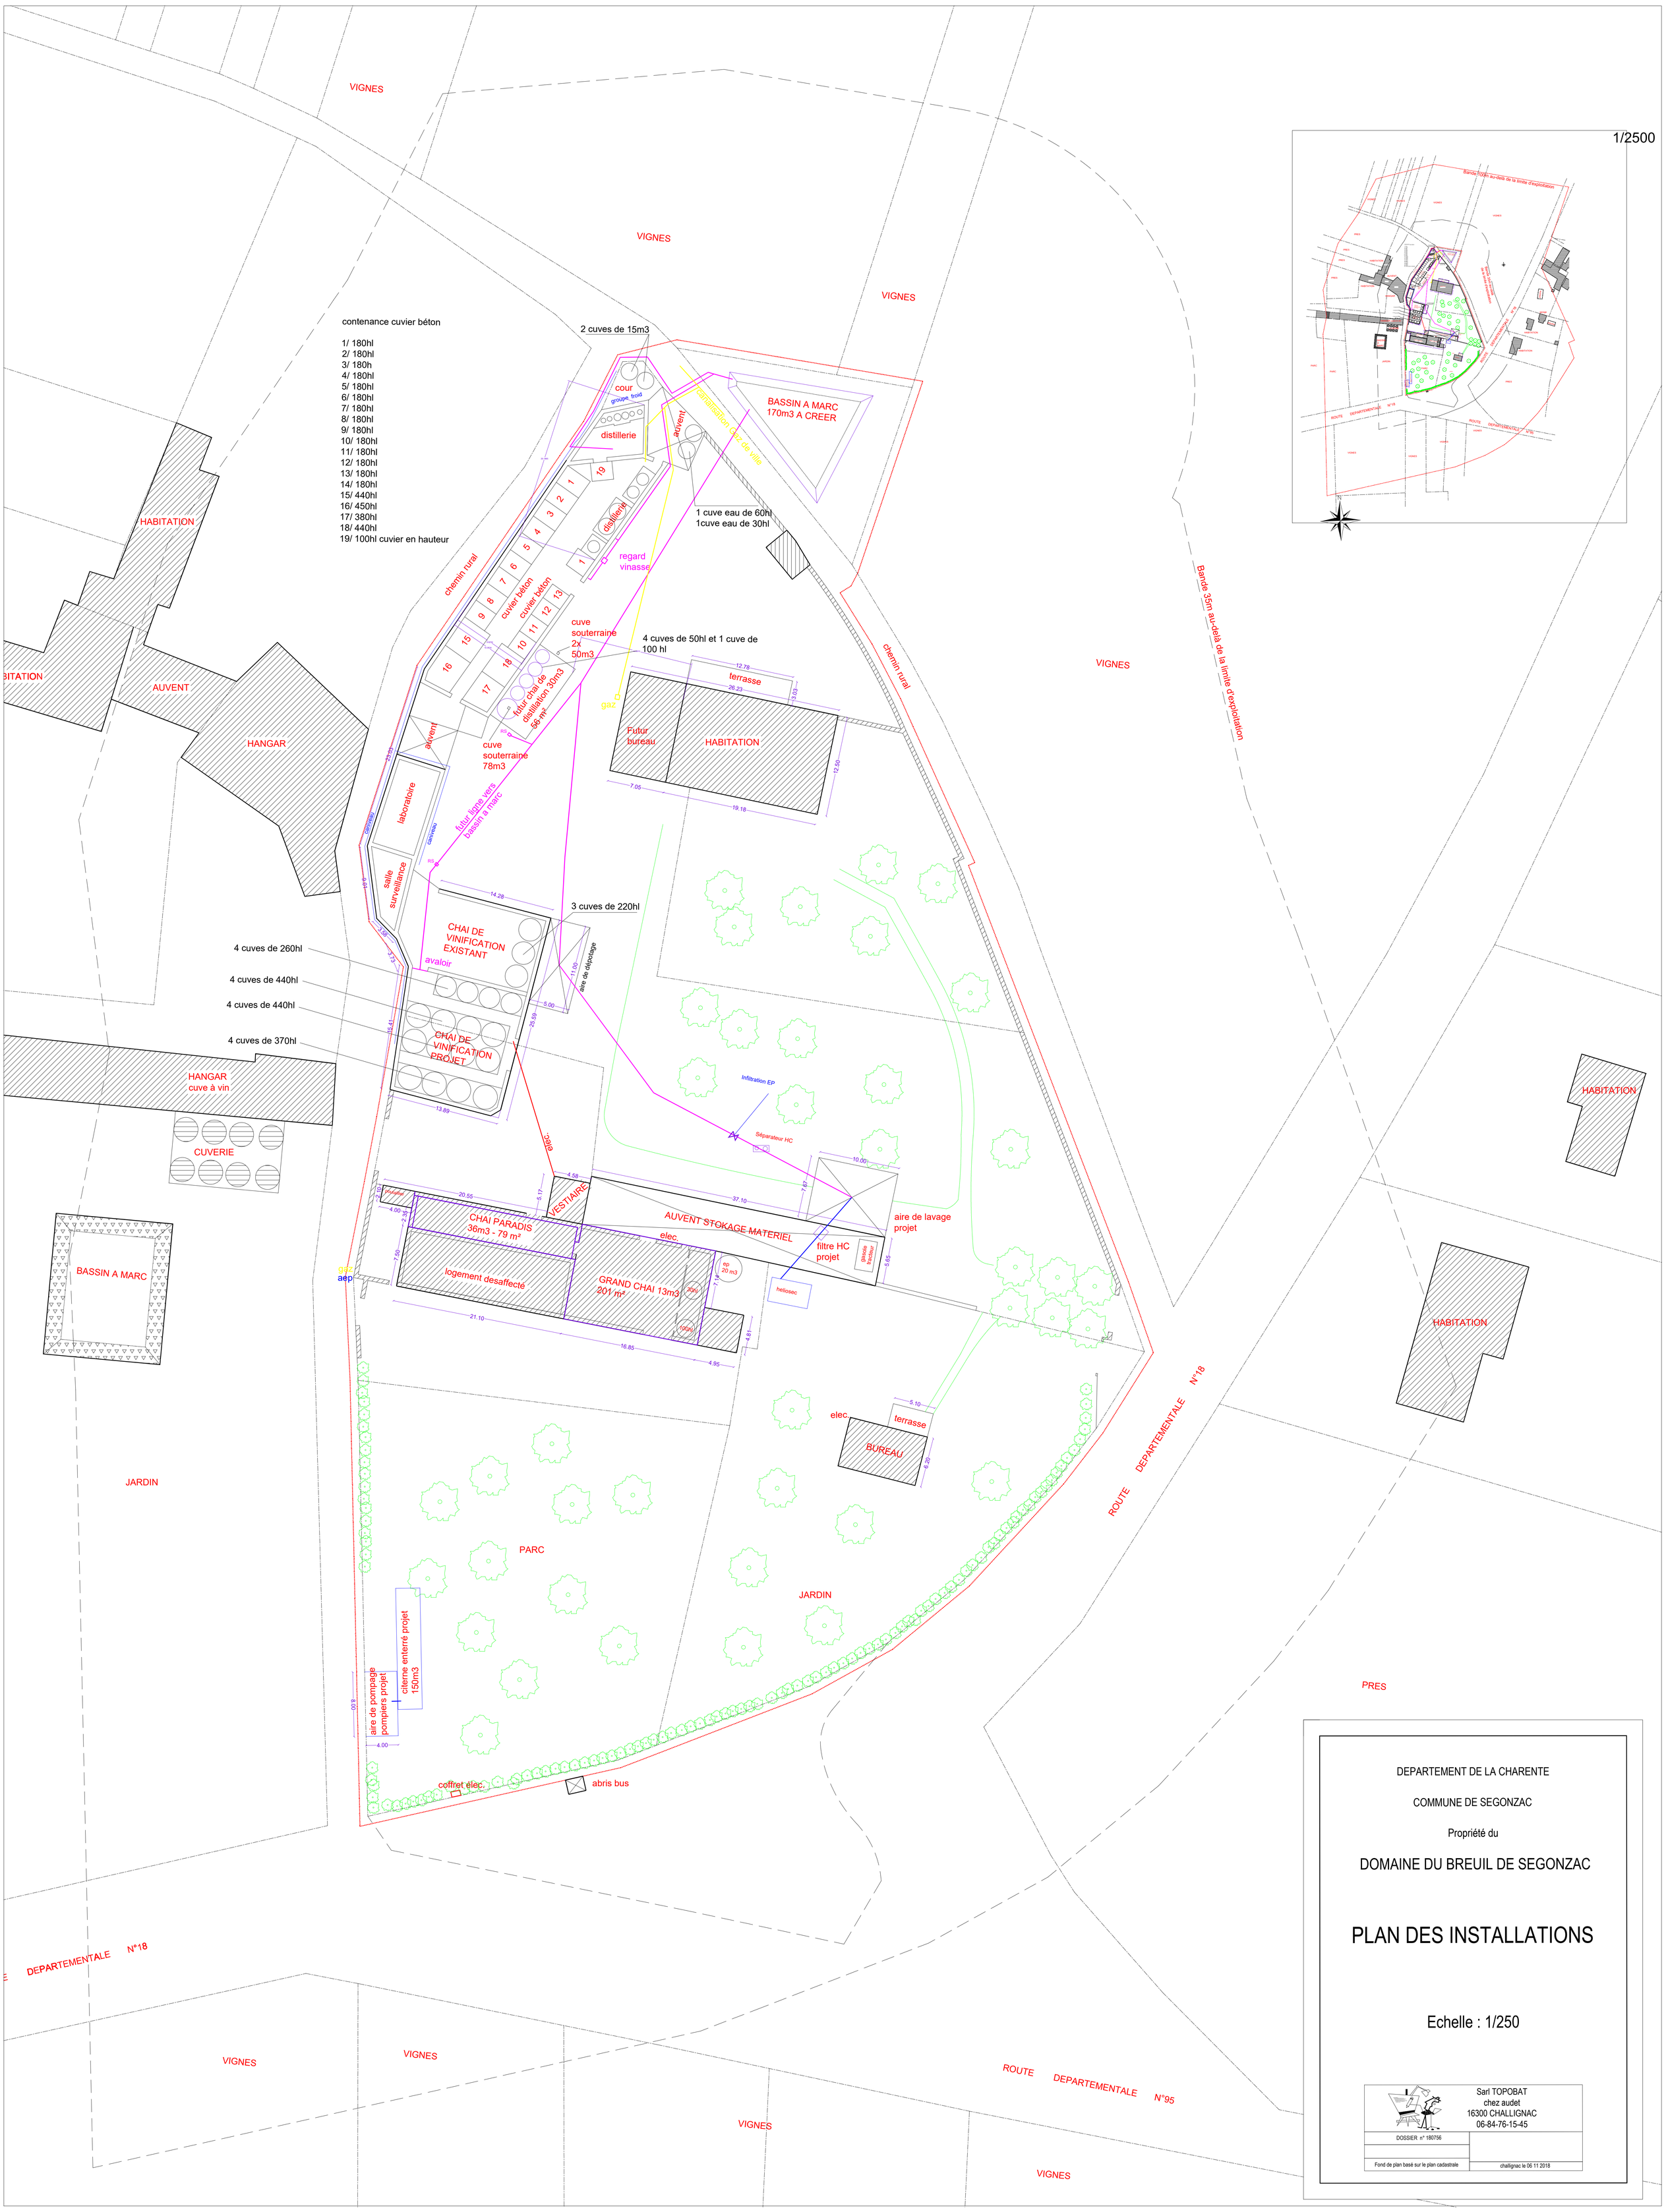
1/2500
VIGNES
contenance cuvier béton
1/ 180hl
2/ 180hl
3/ 180h
4/ 180hl
5/ 180hl
6/ 180hl
7/ 180hl
8/ 180hl
9/ 180hl
10/ 180hl
11/ 180hl
12/ 180hl
13/ 180hl
14/ 180hl
15/ 440hl
16/ 450hl
17/ 380hl
18/ 440hl
19/ 100hl cuvier en hauteur
2 cuves de 15m3
cour
groupe_froid
distillerie
auvent
canalisation Gaz de ville
BASSIN A MARC
170m3 A CREER
1 cuve eau de 60hl
1cuve eau de 30hl
regard vinasse
chemin rural
cuvier béton
cuve souterraine 2x 50m3
4 cuves de 50hl et 1 cuve de 100 hl
futur chai de distillation 30m3 56 m²
cuve souterraine 78m3
terrasse
Futur bureau
HABITATION
HABITATION
AUVENT
HANGAR
laboratoire
salle surveillance
futur ligne vers bassin a marc
3 cuves de 220hl
CHAI DE VINIFICATION EXISTANT
avaloir
aire de dépotage
4 cuves de 260hl
4 cuves de 440hl
4 cuves de 440hl
4 cuves de 370hl
CHAI DE VINIFICATION PROJET
HANGAR
cuve à vin
CUVERIE
Infiltration EP
Séparateur HC
elec.
VESTIAIRE
CHAI PARADIS
36m3 - 79 m²
AUVENT STOKAGE MATERIEL
aire de lavage projet
filtre HC projet
graisse lubrifiant
elec.
logement desaffecté
GRAND CHAI 13m3
201 m²
ep 20 m3
heliosec
gaz
aep
BASSIN A MARC
JARDIN
elec.
terrasse
BUREAU
PARC
JARDIN
citerne enterré projet 150m3
aire de pompage pompiers projet
coffret élec.
abris bus
ROUTE DEPARTEMENTALE N°18
ROUTE DEPARTEMENTALE N°95
Bande 35m au-delà de la limite d'exploitation
HABITATION
HABITATION
PRES
DEPARTEMENTALE N°18
VIGNES
VIGNES
VIGNES
VIGNES
DEPARTEMENT DE LA CHARENTE
COMMUNE DE SEGONZAC
Propriété du
DOMAINE DU BREUIL DE SEGONZAC
PLAN DES INSTALLATIONS
Echelle : 1/250
Sarl TOPOBAT
chez audet
16300 CHALLIGNAC
06-84-76-15-45
DOSSIER n° 180756
Fond de plan basé sur le plan cadastrale
challignac le 06 11 2018