



VILQUIN

La Belloire

16200 Jarnac


PJ n°3 – Plan d'ensemble au 1/500

N° Etude : ET-127-022020

Juin

2020



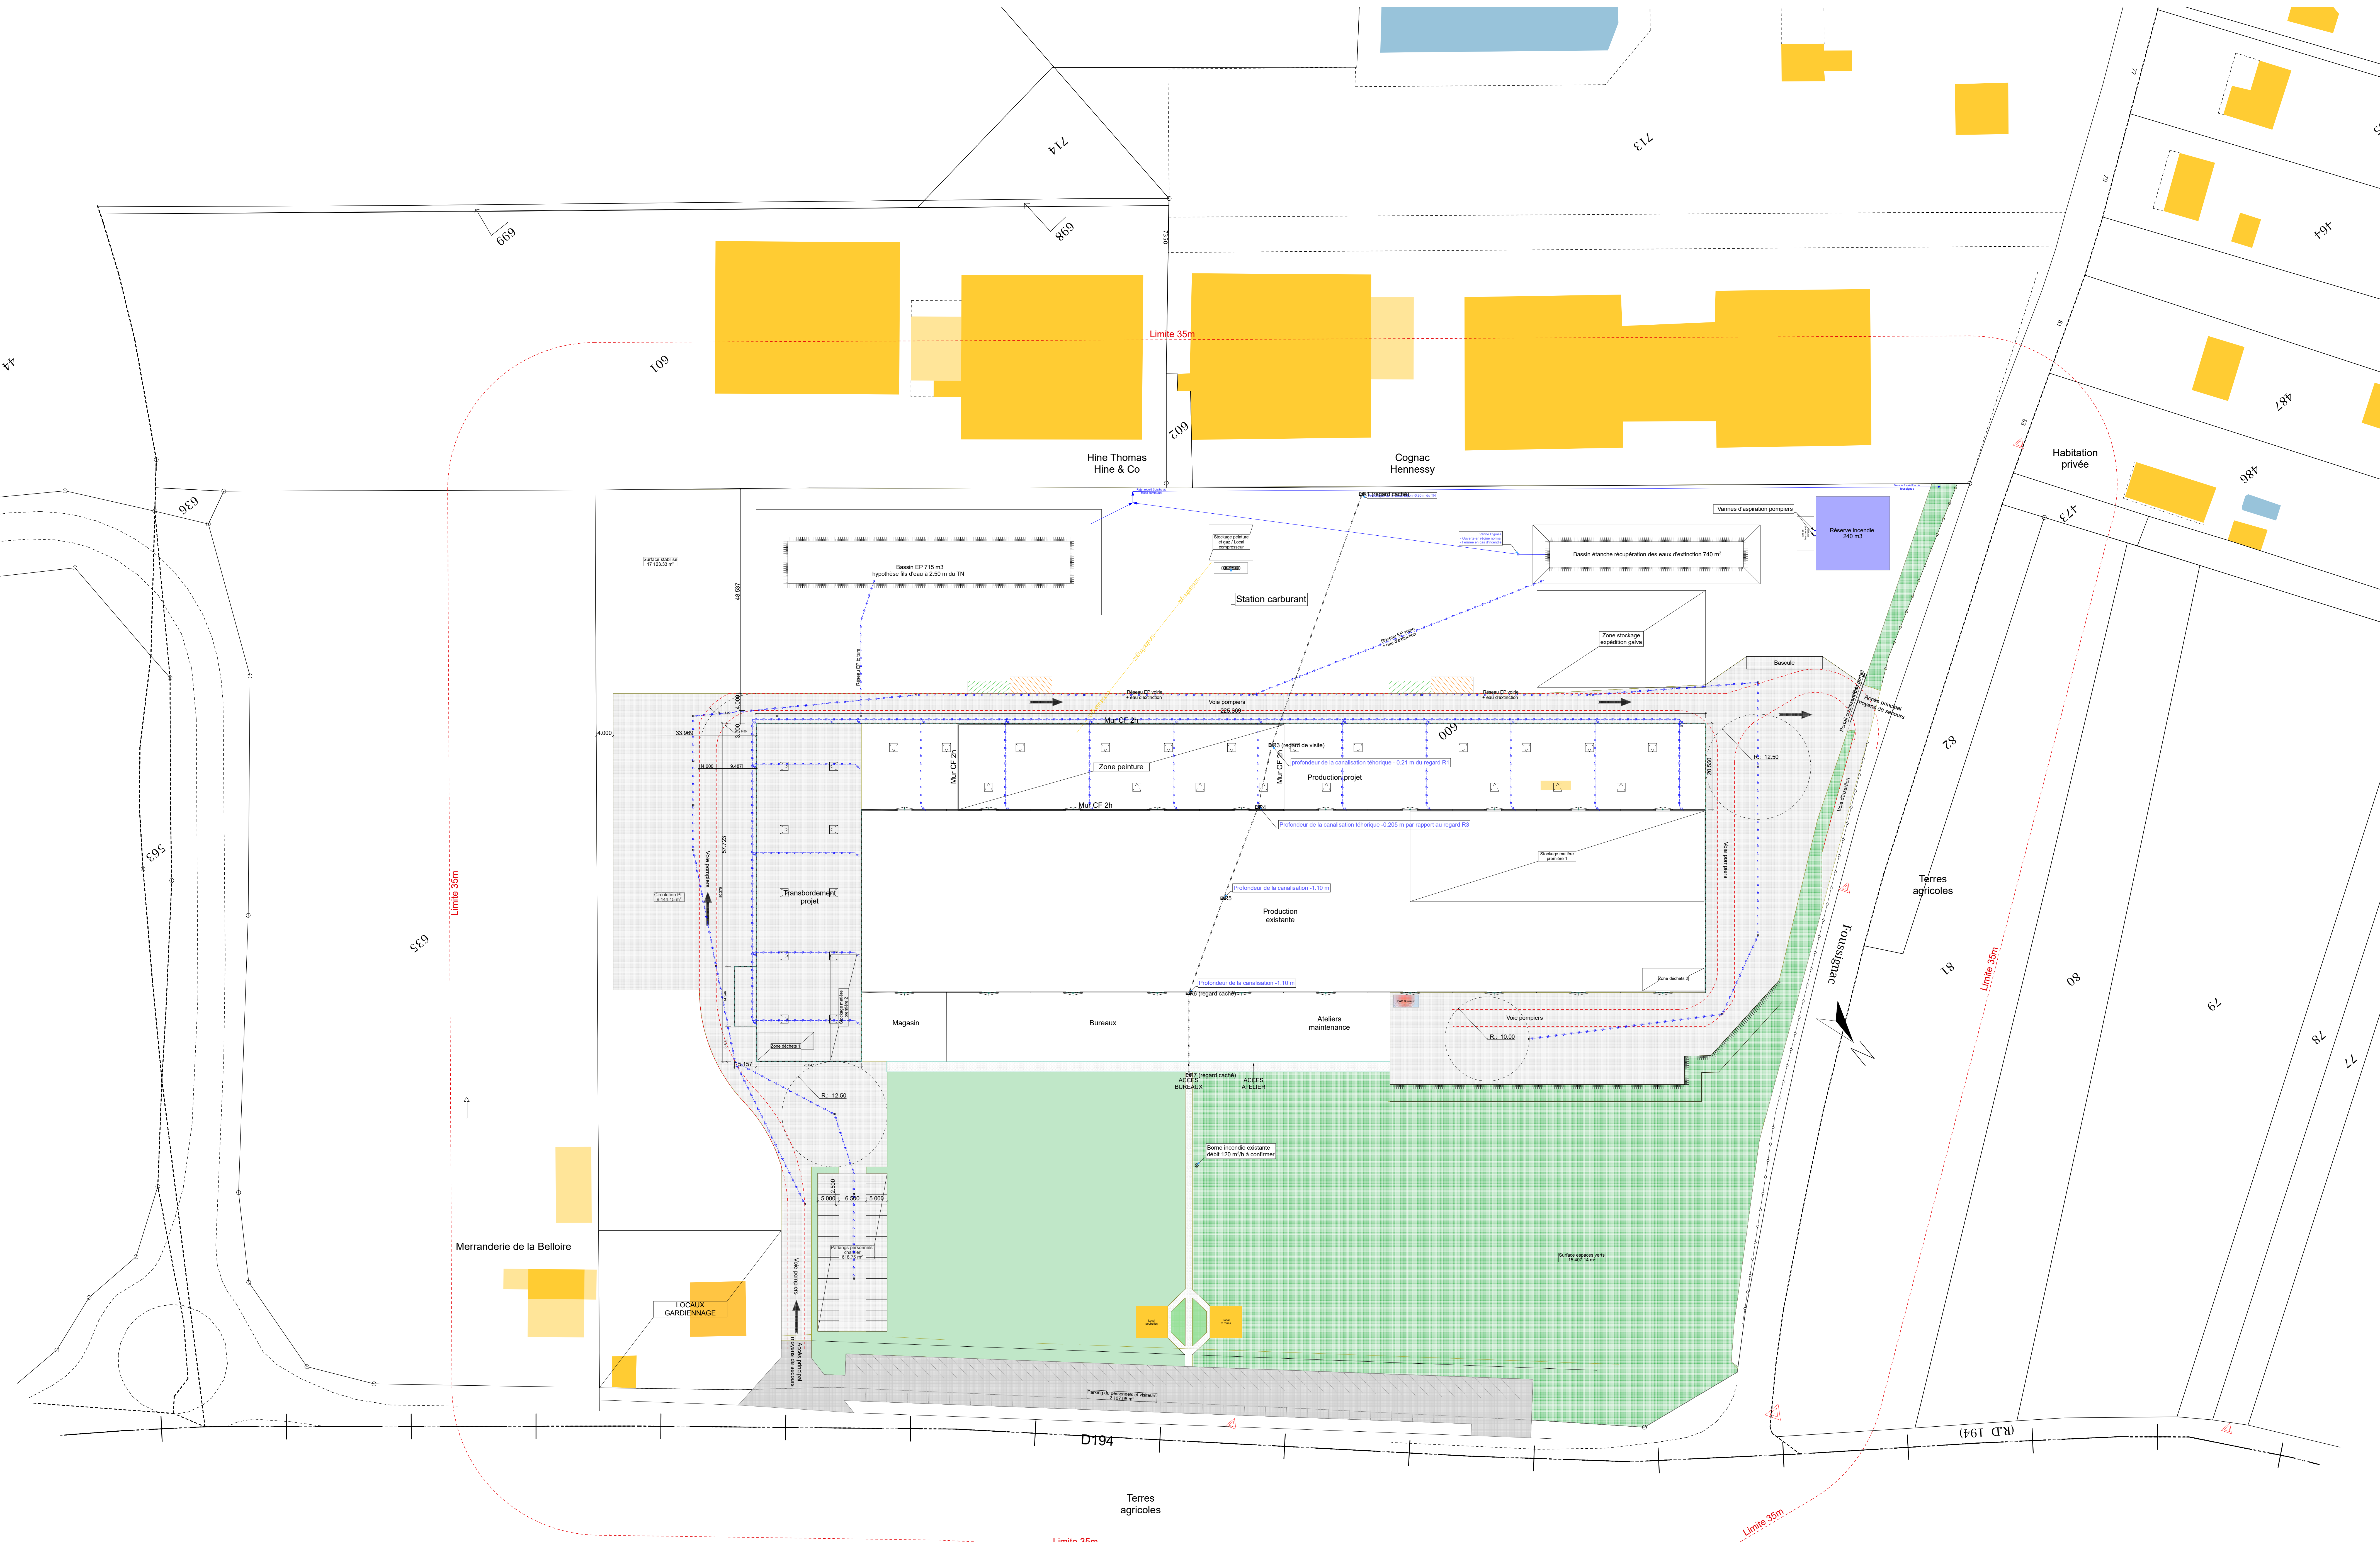

- Aire de croisement
- Aire de mise en station échelle pompier
- Réseau EU
- Réseau EP
- canalisation gaz
- canalisation gaz enterrée
- Surface stabilisée
- Surface en enrobé
- Espaces verts
- Réserve incendie 240 m³
- Désenfumages
- Borne incendie

VILQUIN
FAYAT GROUP

La Belleoire - CS 30048
16200 JARNAC

Adresse du site :
S.A.S. VILQUIN
La Belleoire CS 30048 JARNAC

OBJET : Extension des ateliers Vilquin
Plan de composition

DESIGNER: PAV. ANNE MERBAUD
Echelle: 1/500
DATE: 16/06/2023
PLAN N°

CE PLAN EST NOTRE PROPRIÉTÉ. IL NE PEUT ÊTRE NI REPRODUIT NI COMMUNIQUÉ SANS NOTRE AUTORISATION. - CARTOGRAPHE: SIFP 2-11-11 (Rev. 1)