



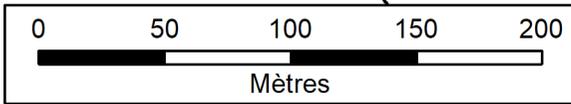

PLAN DE CIRCULATION INTERNE

Cherves Chatelars

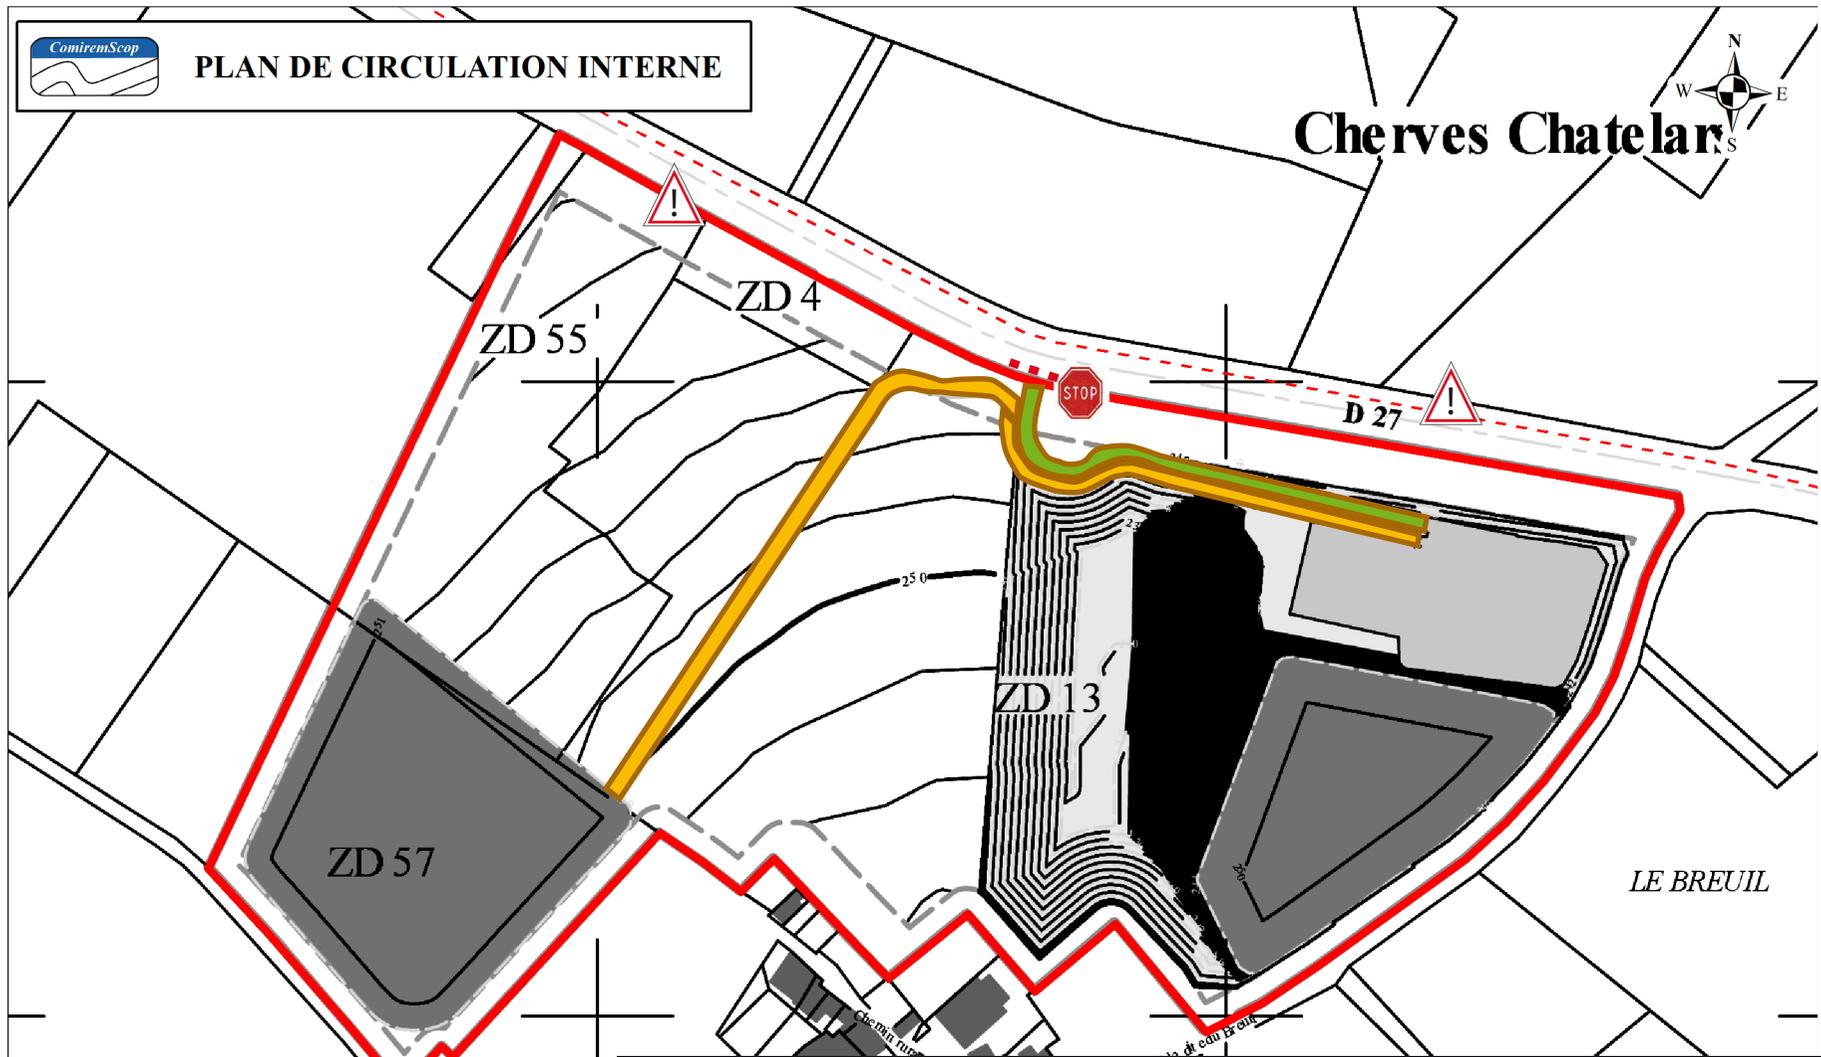

Légende

- Périimètre sollicité
- Piste interne (engins)
- Piste d'accès à la carrière (camions de transport, véhicules légers)
- - - Portail fermé en dehors des horaires de travail
- ⚠ Panneaux signalant le danger
- STOP Panneaux signalant un arrêt obligatoire

Note : Les pistes en carrières ne sont pas représentées car évolutives