

# LÉGENDE

## CADASTRE

- Parcelle
- Bati

## PROJET

- Panneaux photovoltaïques
- Portail
- Clôture
- Piste lourde (largeur 4.00m)
- Bande de terre (largeur 3.00m)
- Poste électrique
- Plateforme poste électrique
- Réserve incendie
- Zone de stockage
- OLD

## AGRICOLE


- Abreuvoir
- Portail agricole
- Clôture agricole
- Couloir de contention

## BIODIVERSITE


- Mesures linéaires (haies, etc.)
- Zones humides
- Marais

## RESEAUX


- Ligne HTA
- Ruisseaux

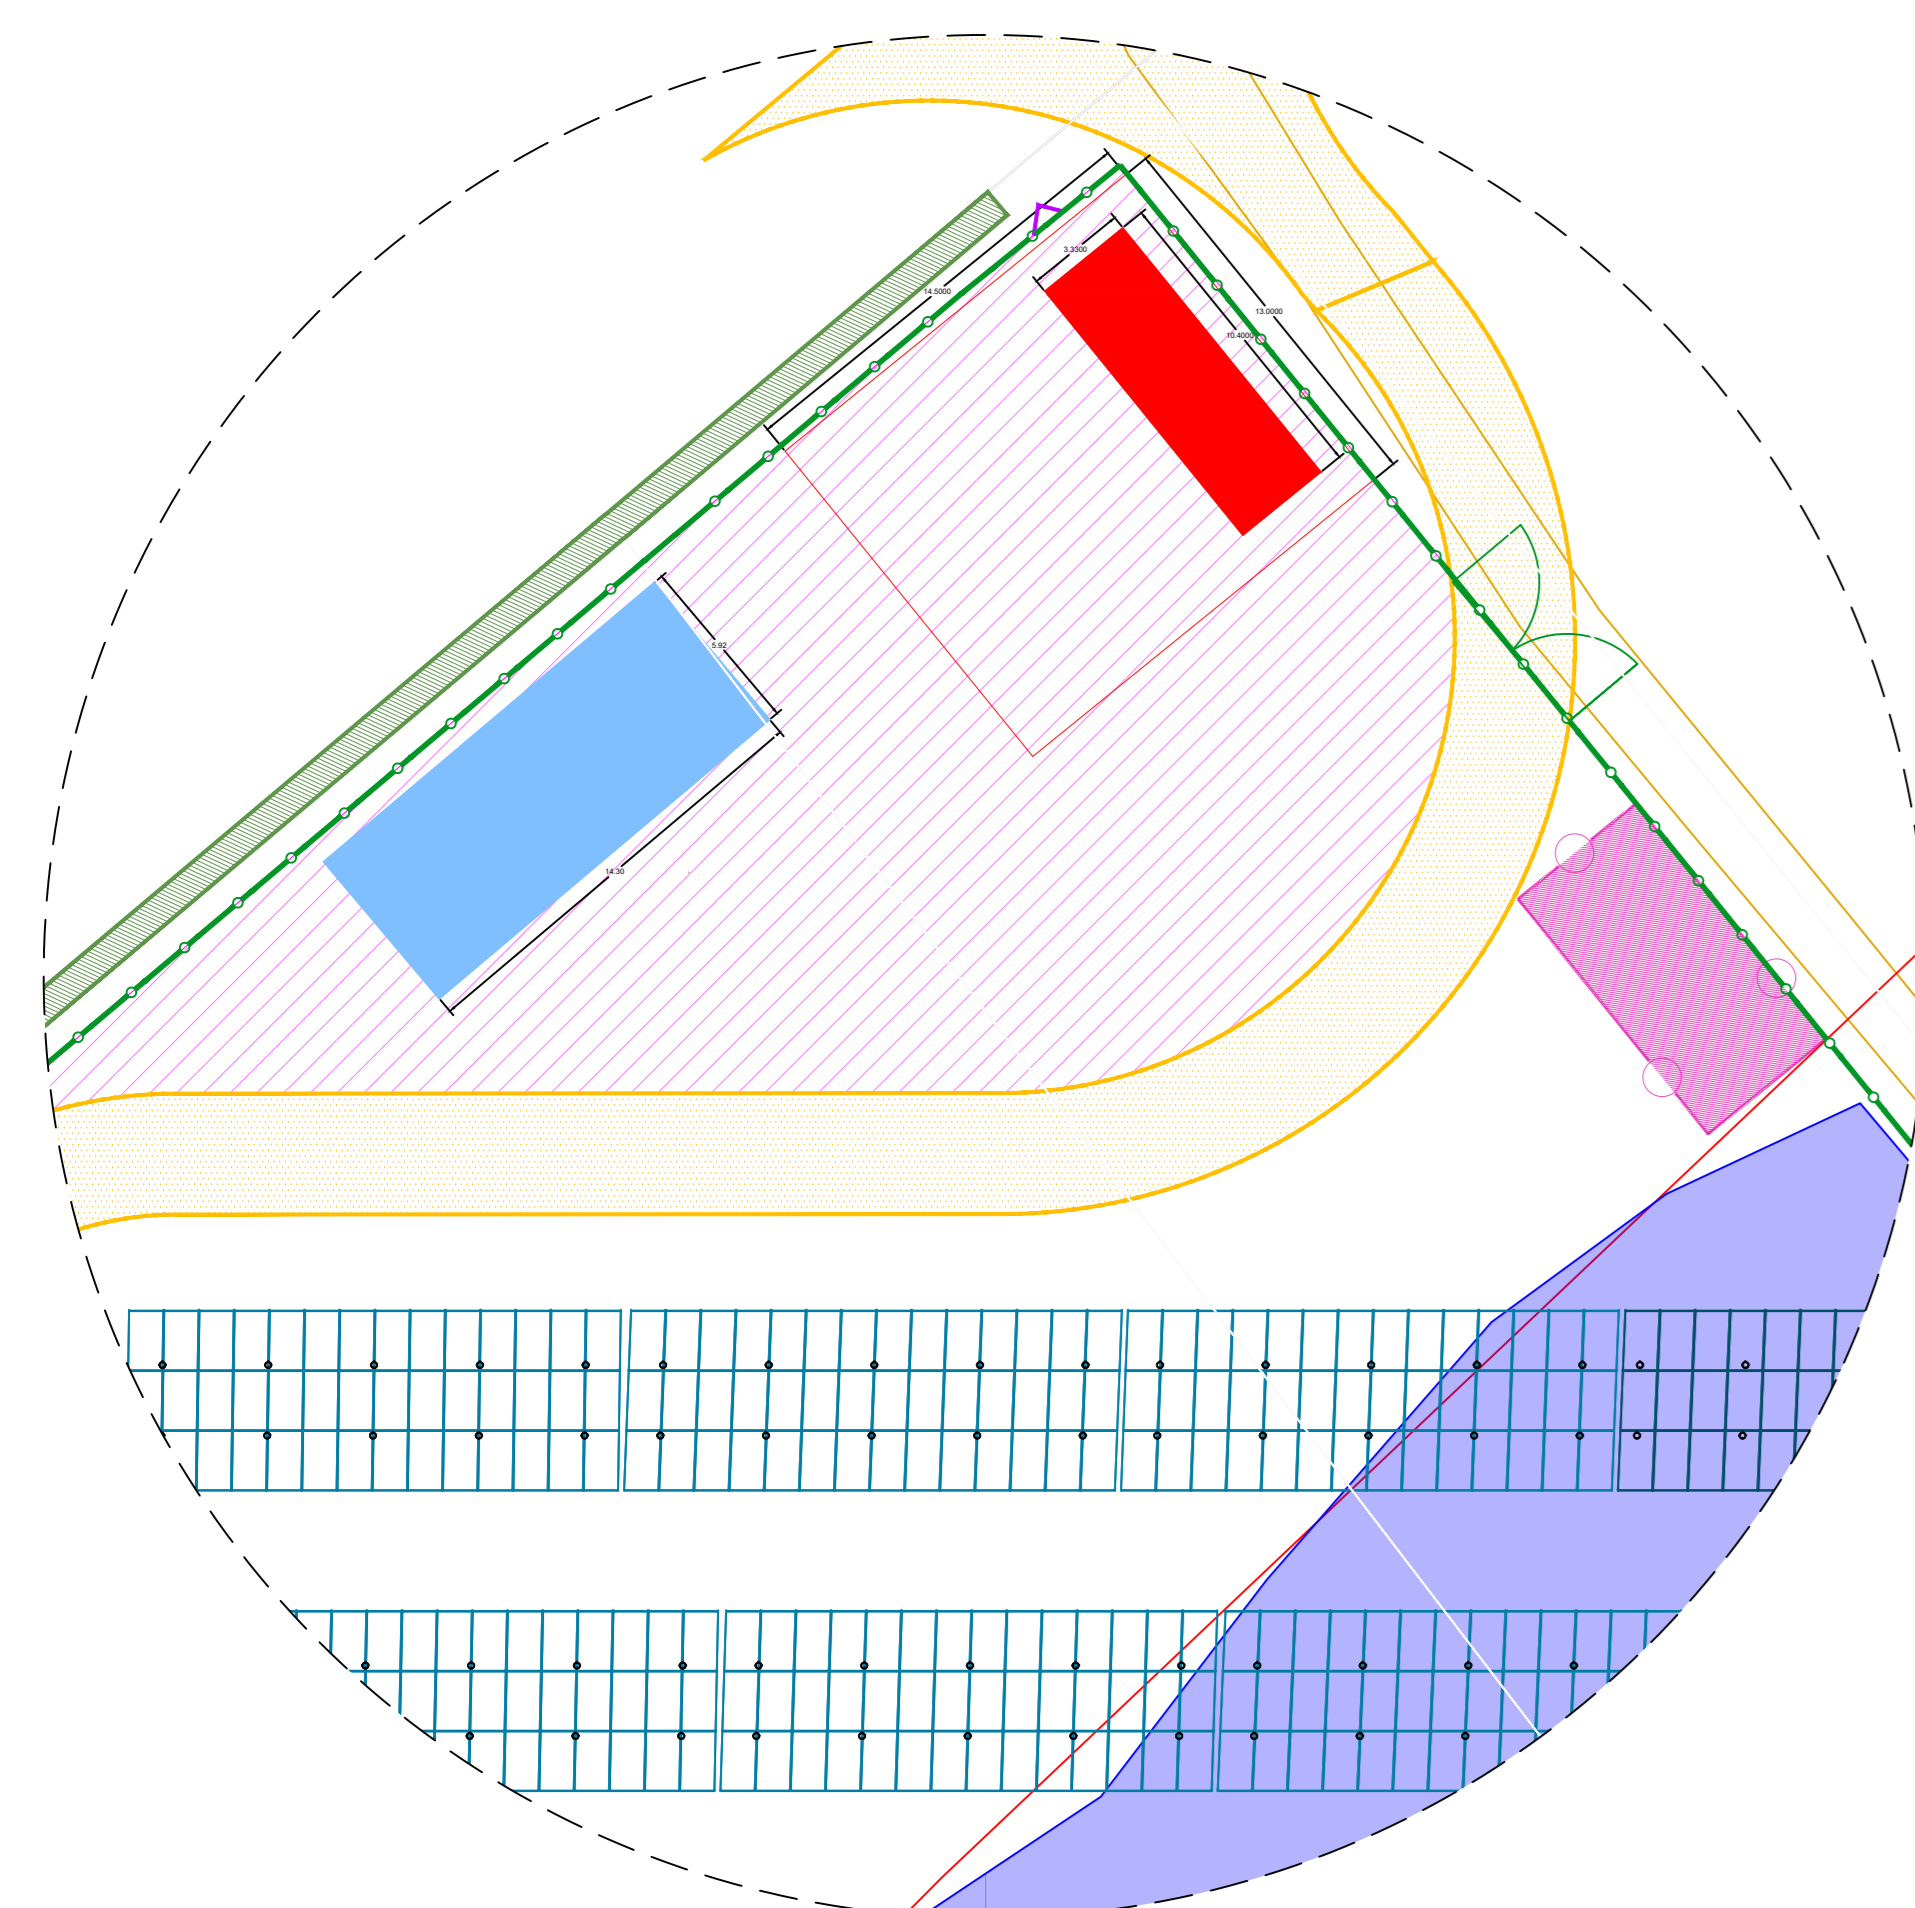


DÉTAIL 1 ÉCHELLE 1 / 250

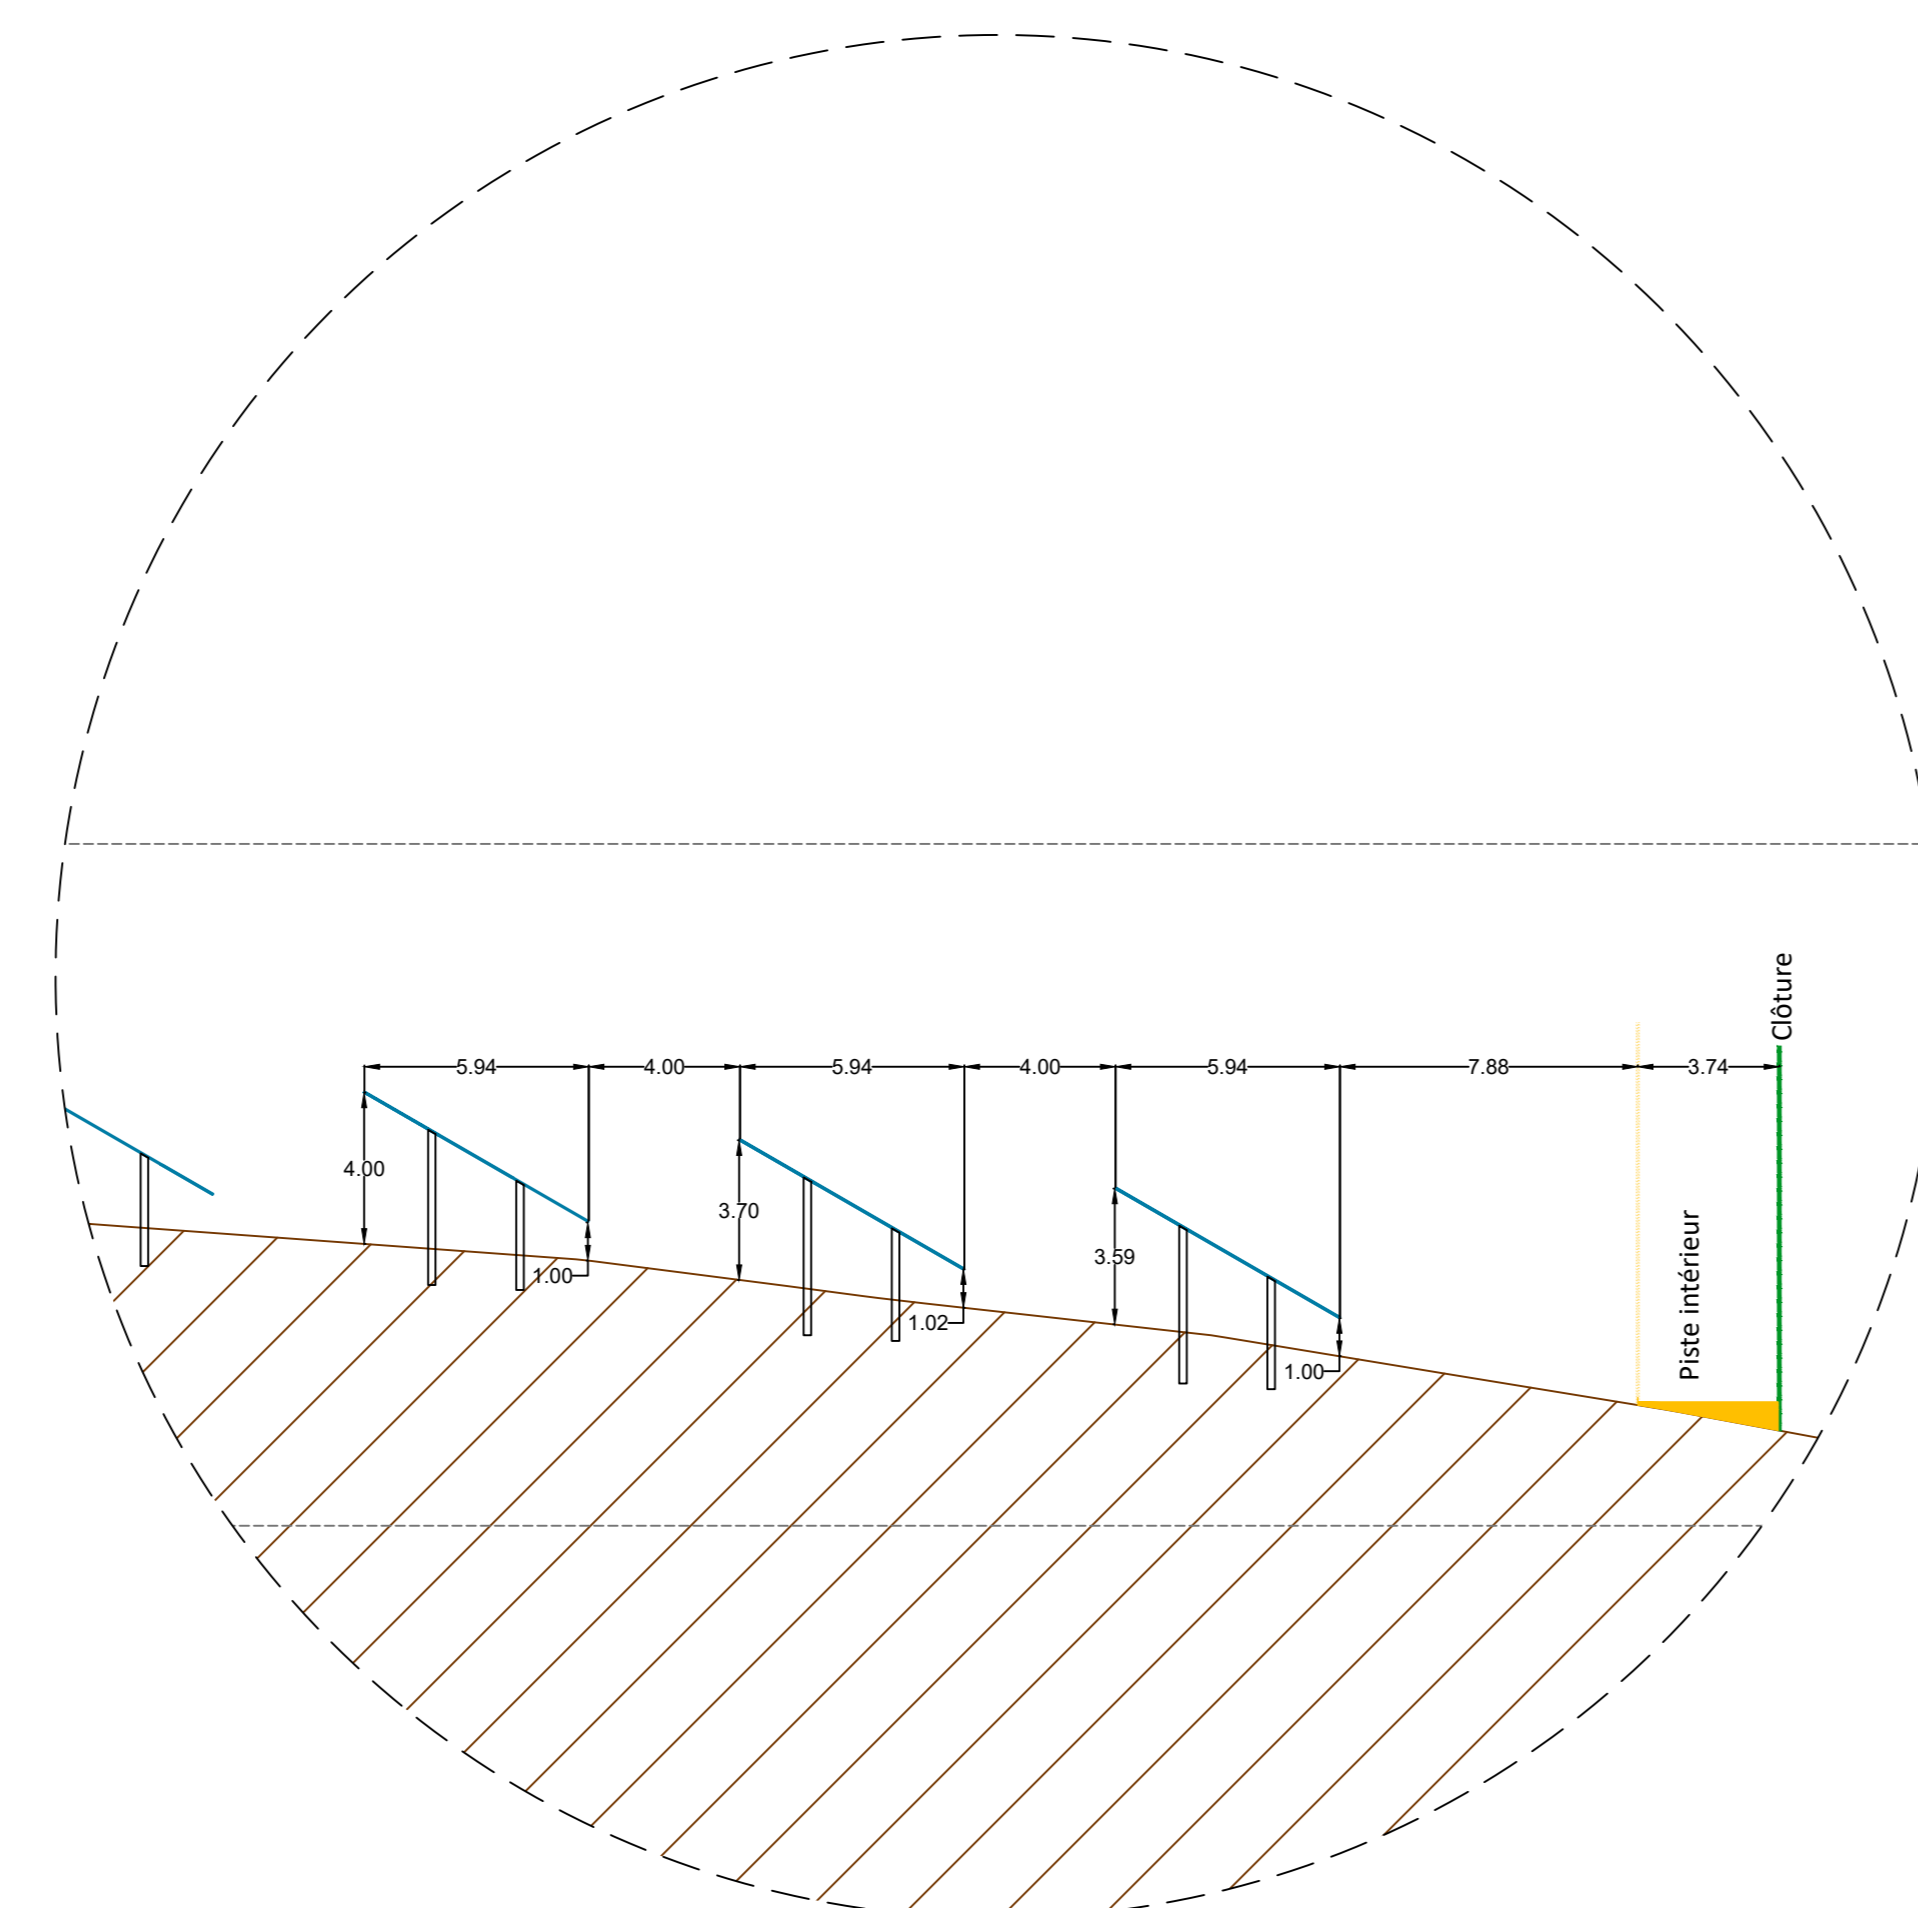


DÉTAIL 2 ÉCHELLE 5:1

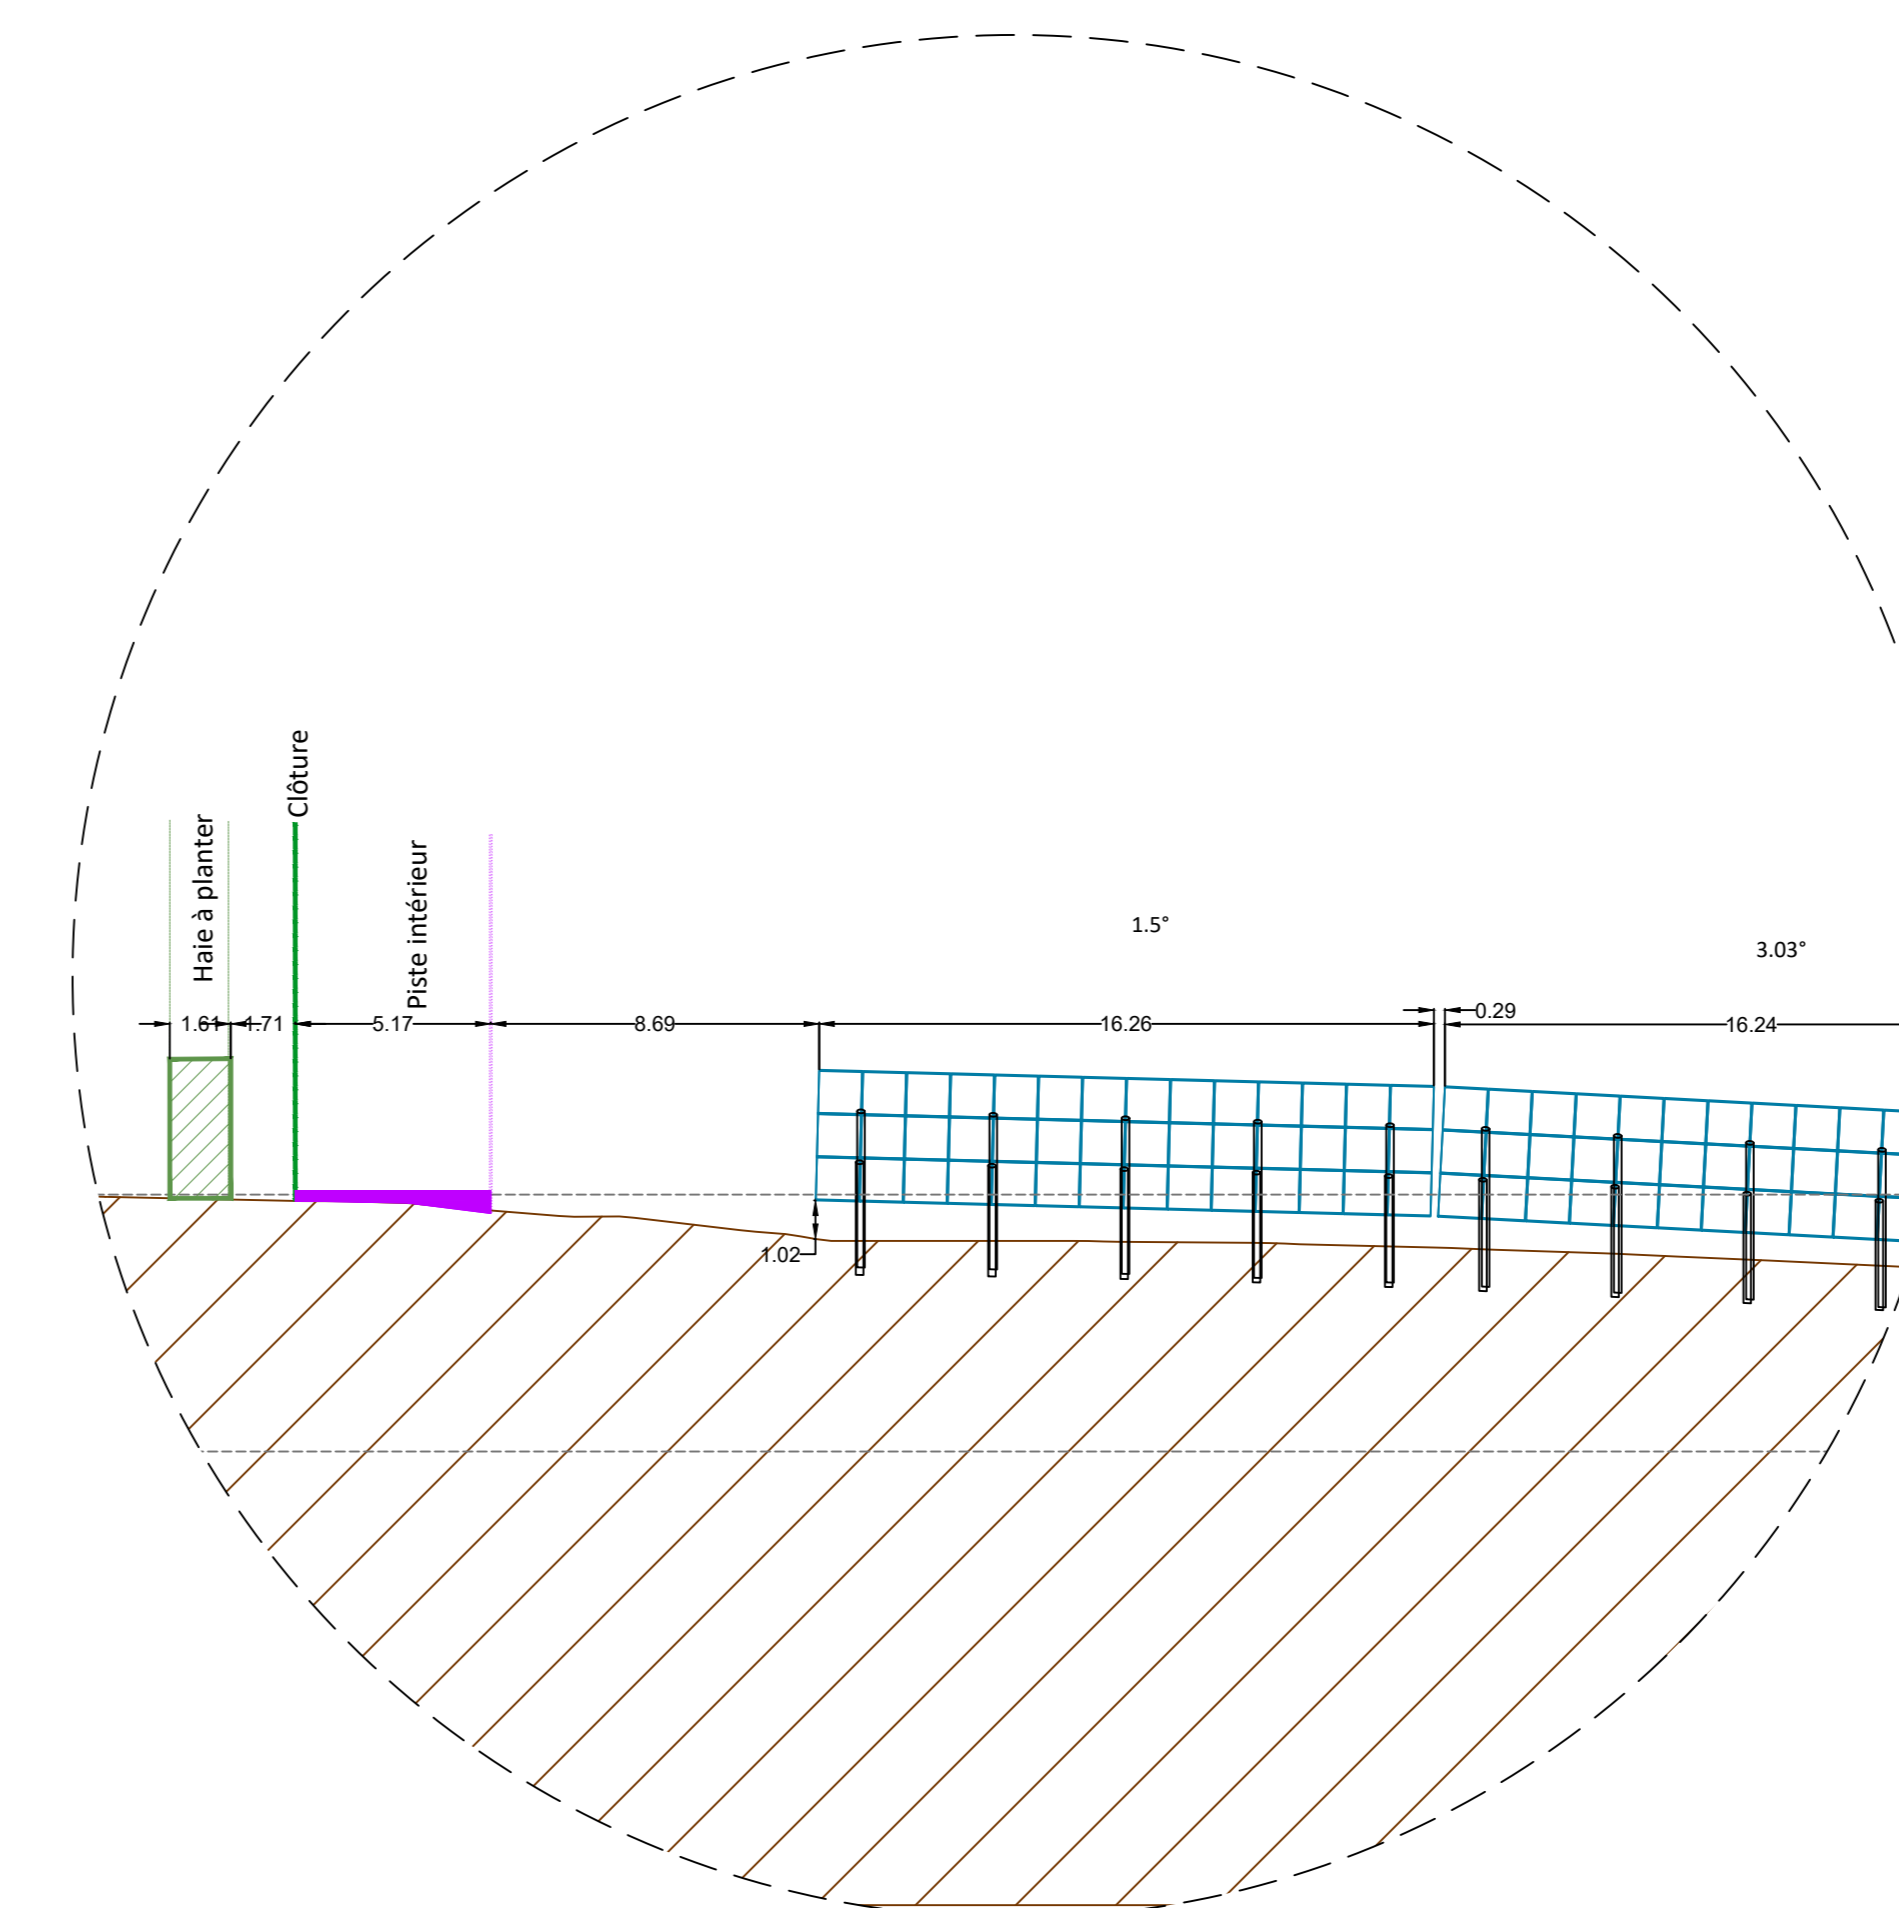

DÉTAIL 3 ÉCHELLE 5:1

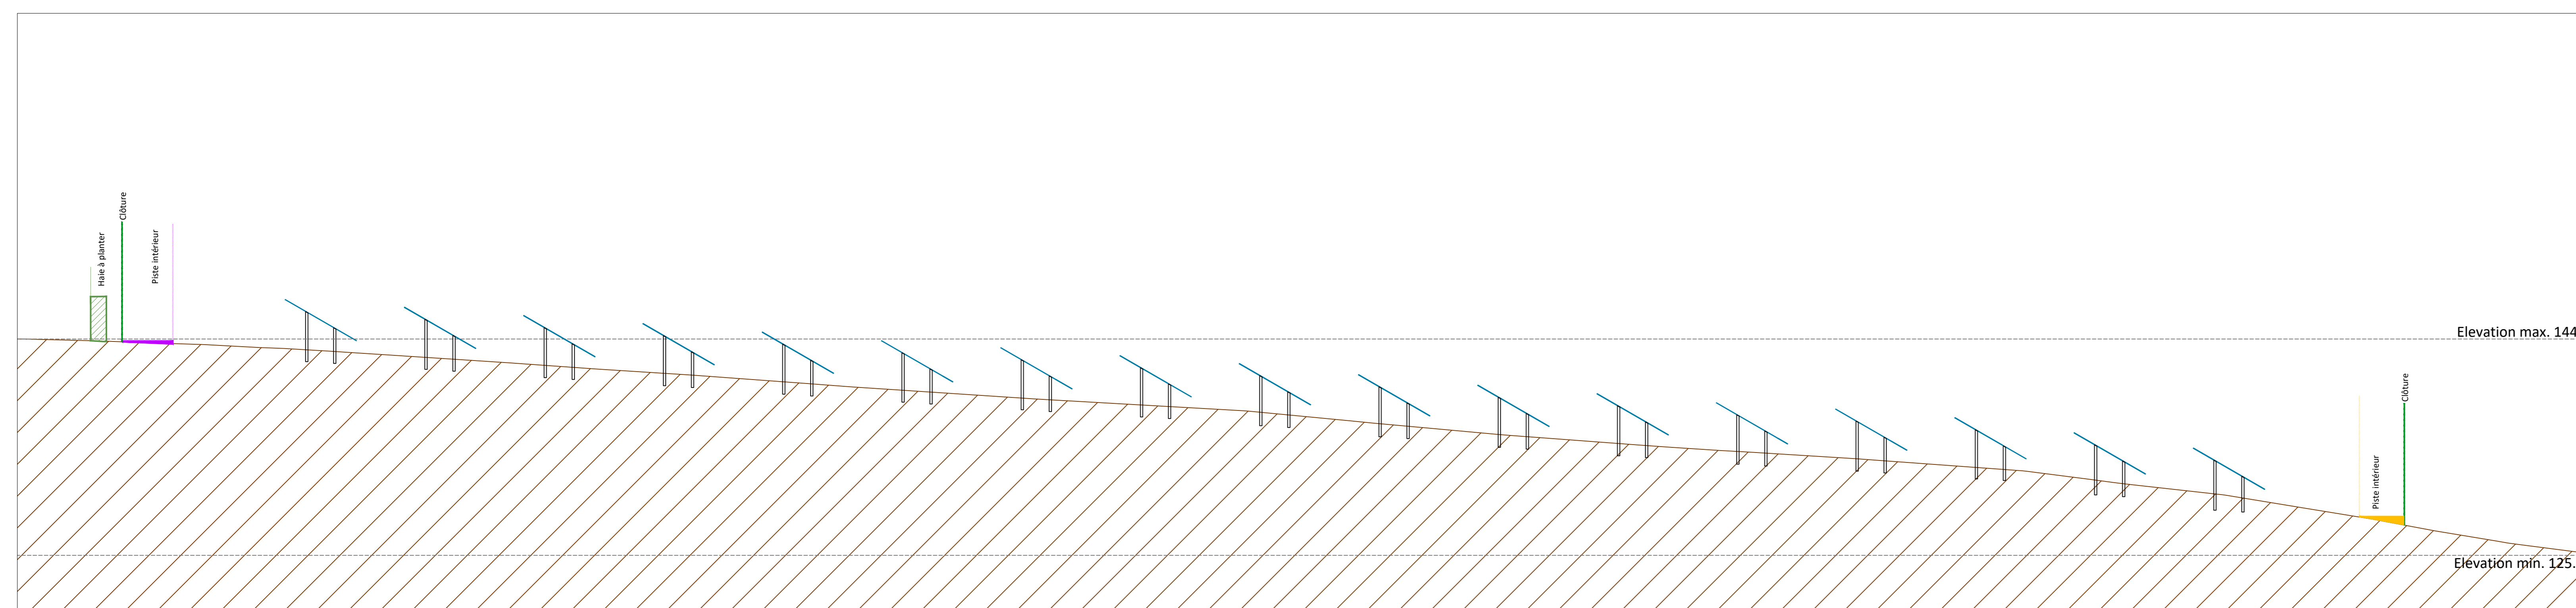

COUPE AA' ÉCHELLE 1 / 250

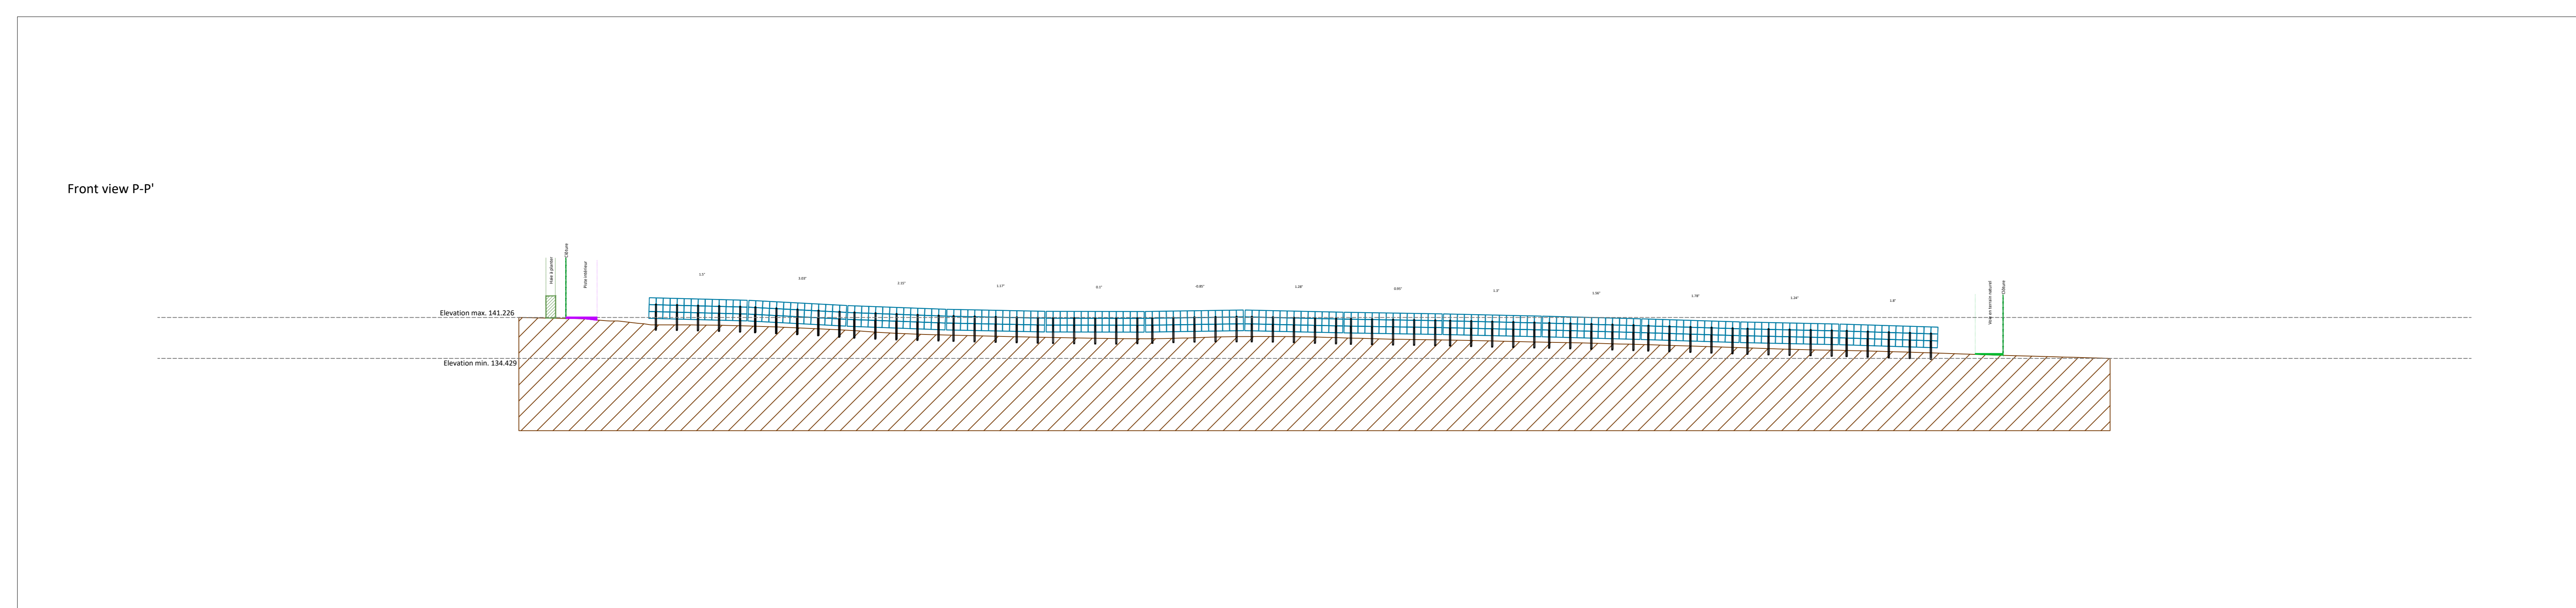

COUPE BB' ÉCHELLE 1 / 500

VERSION	DESCRIPTION	DESSINÉ PAR	VÉRIFIÉ PAR	DATE
05	MAJ Projet suite retour	DM	SL	17/10/2022
04	Modif. accès + Haie	JD	SL	21/02/2022
03	Modif. impl. + PDL	JD	MD	25/11/2021
02	Modif. implantation	DM	MD	15/10/2021
01	Création	JD	MD	17/09/2021

ÉCHELLE	1 / 750	FORMAT	A0
CODE PROJET	1611	SYSTÈME DE COORDONNÉES	CC46

COMMUNE(S) TOUVÉRAC (16)

PROJET CENTRALE PHOTOVOLTAÏQUE DE TOUVÉRAC

PLAN COUPES