Vendredi 17 mai 2019

Ech 1/250e

EURL DANIAUD - GILBERT

ETAT DES LIEUX

3 rue du Moulin – La Coudre – 16370 BREVILLE

MASSE

Eurl David BOUTON, maître d'œuvre, 6 rue Gambetta, 17160 MATHA
Tel : 05.46.58.55.41. - Port : 06.09.64.74.62 - Mail : eurl.david.bouton@orange.fr

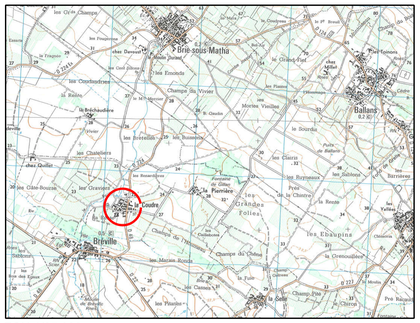

ECH 1/25.000

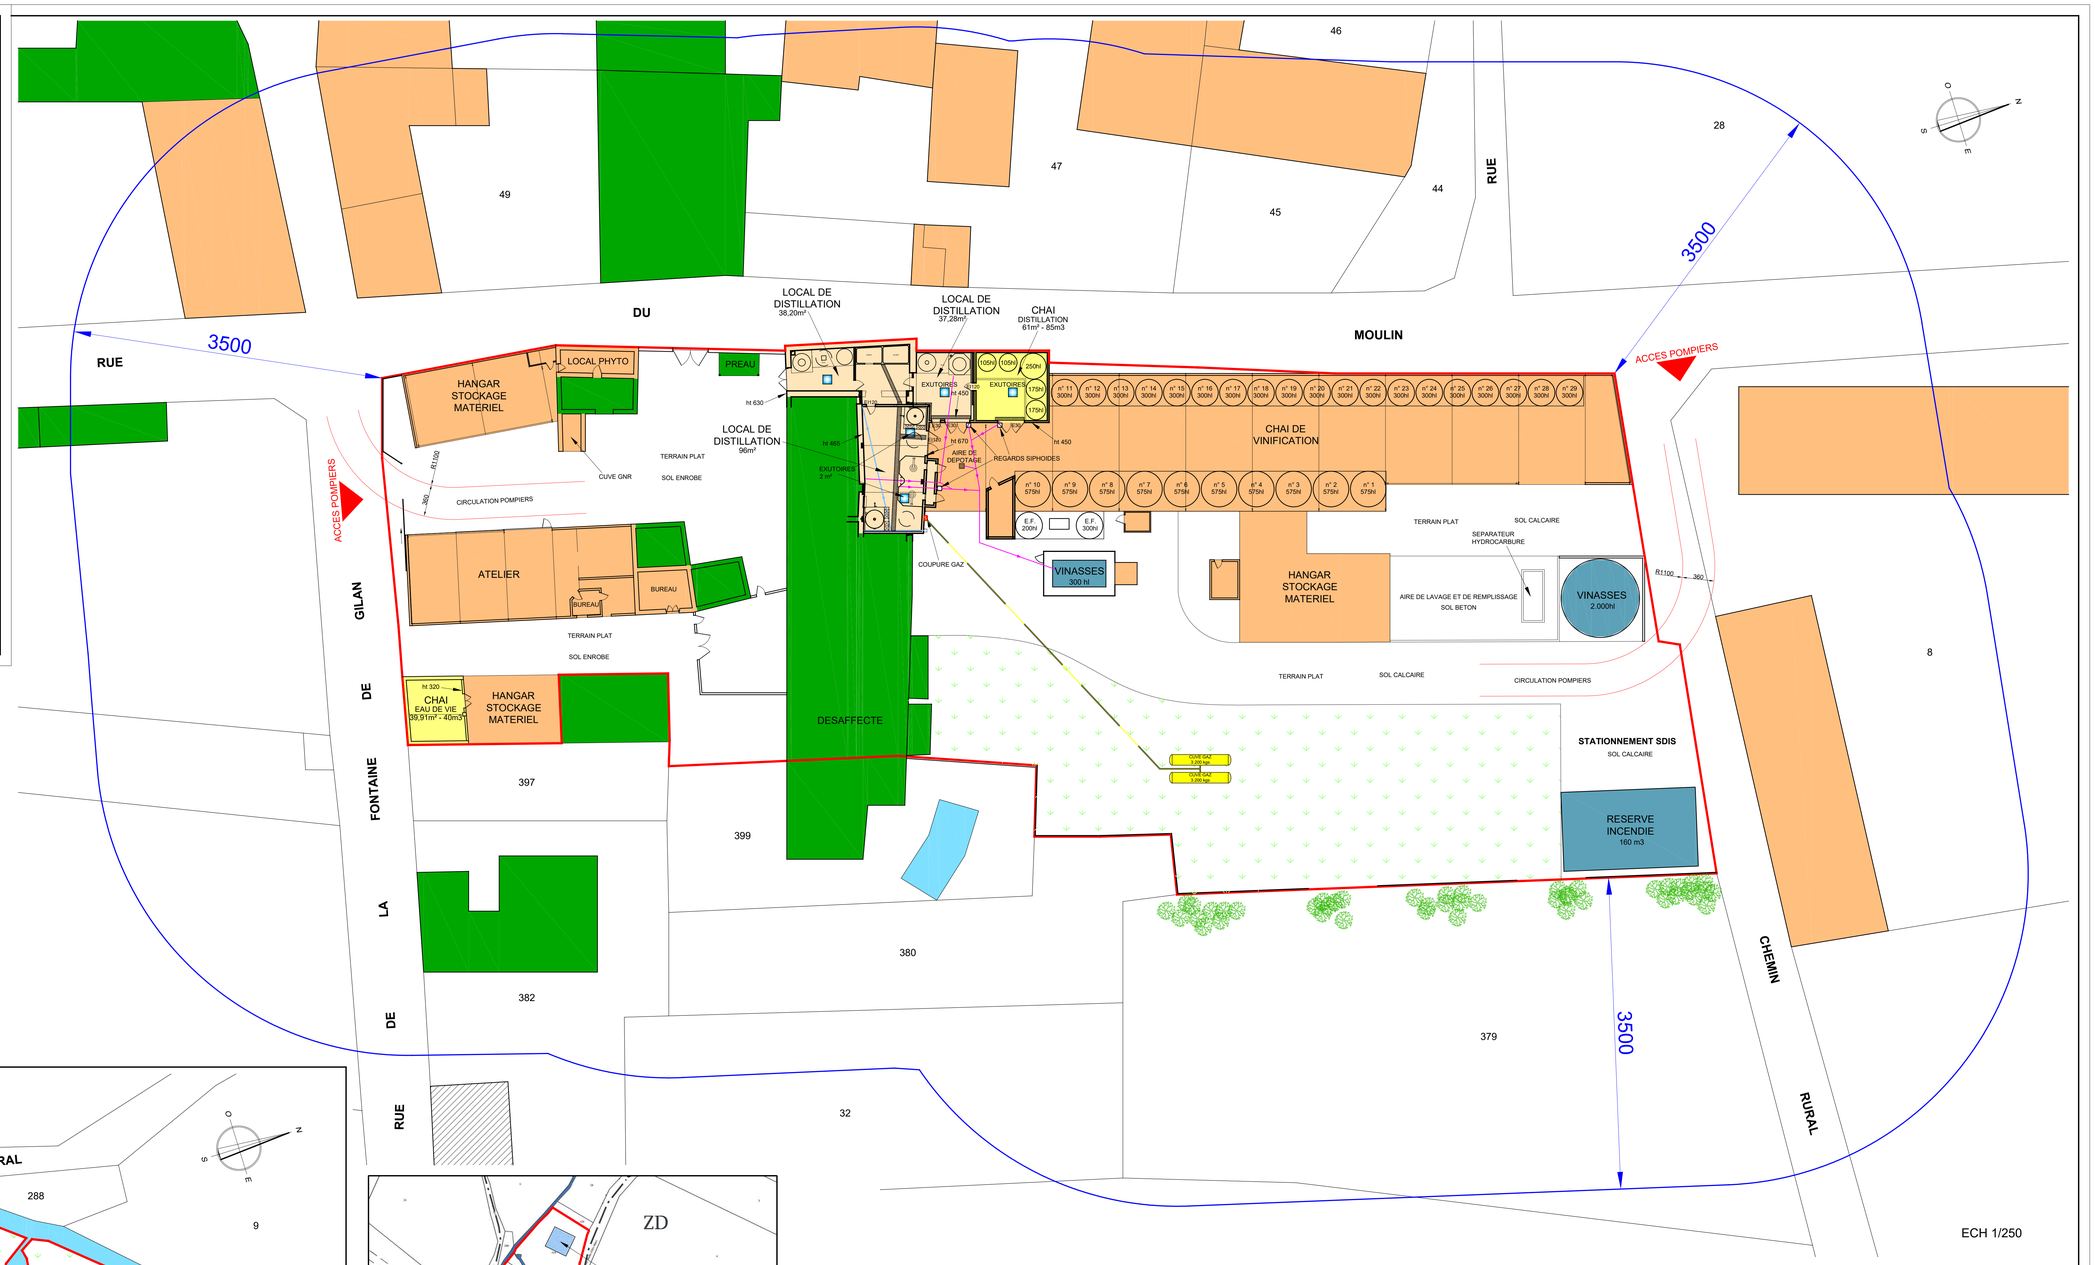

COMMUNE DE BREVILLE
LIEUDIT La Coudre
SECTION AC n° 29 - 30 - 35 - 36 - 37 - 38 - 39 - 40 - 41 - 42 - 43 - 398 - 400
SURFACE 7.175 m²

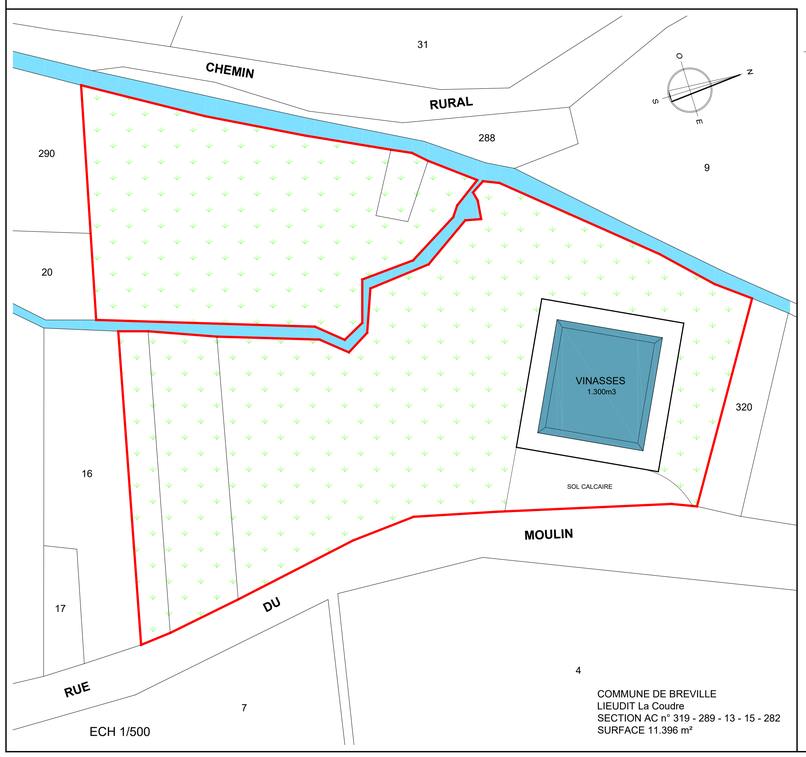

ECH 1/500

COMMUNE DE BREVILLE
LIEUDIT La Coudre
SECTION AC n° 319 - 289 - 13 - 15 - 282
SURFACE 11.396 m²

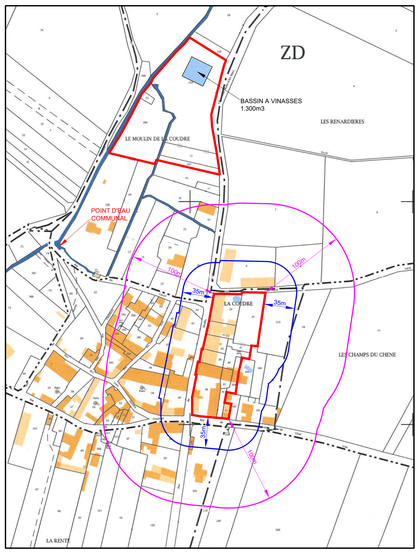

ECH 1/2.500

SITUATION

- CHAI
- MAISON D'HABITATION
- BATIMENT AGRICOLE
- LOCAL DE DISTILLATION
- LIMITE DE PROPRIETE
- RESEAU E.P.
- RESEAU EFFLUENTS
- RESEAU GAZ

VUE AERIENNE