


107 places de parking personnel
Surface : 2945m²

Commune de Saint YRIEIX

LOT n° 30
10207 m²

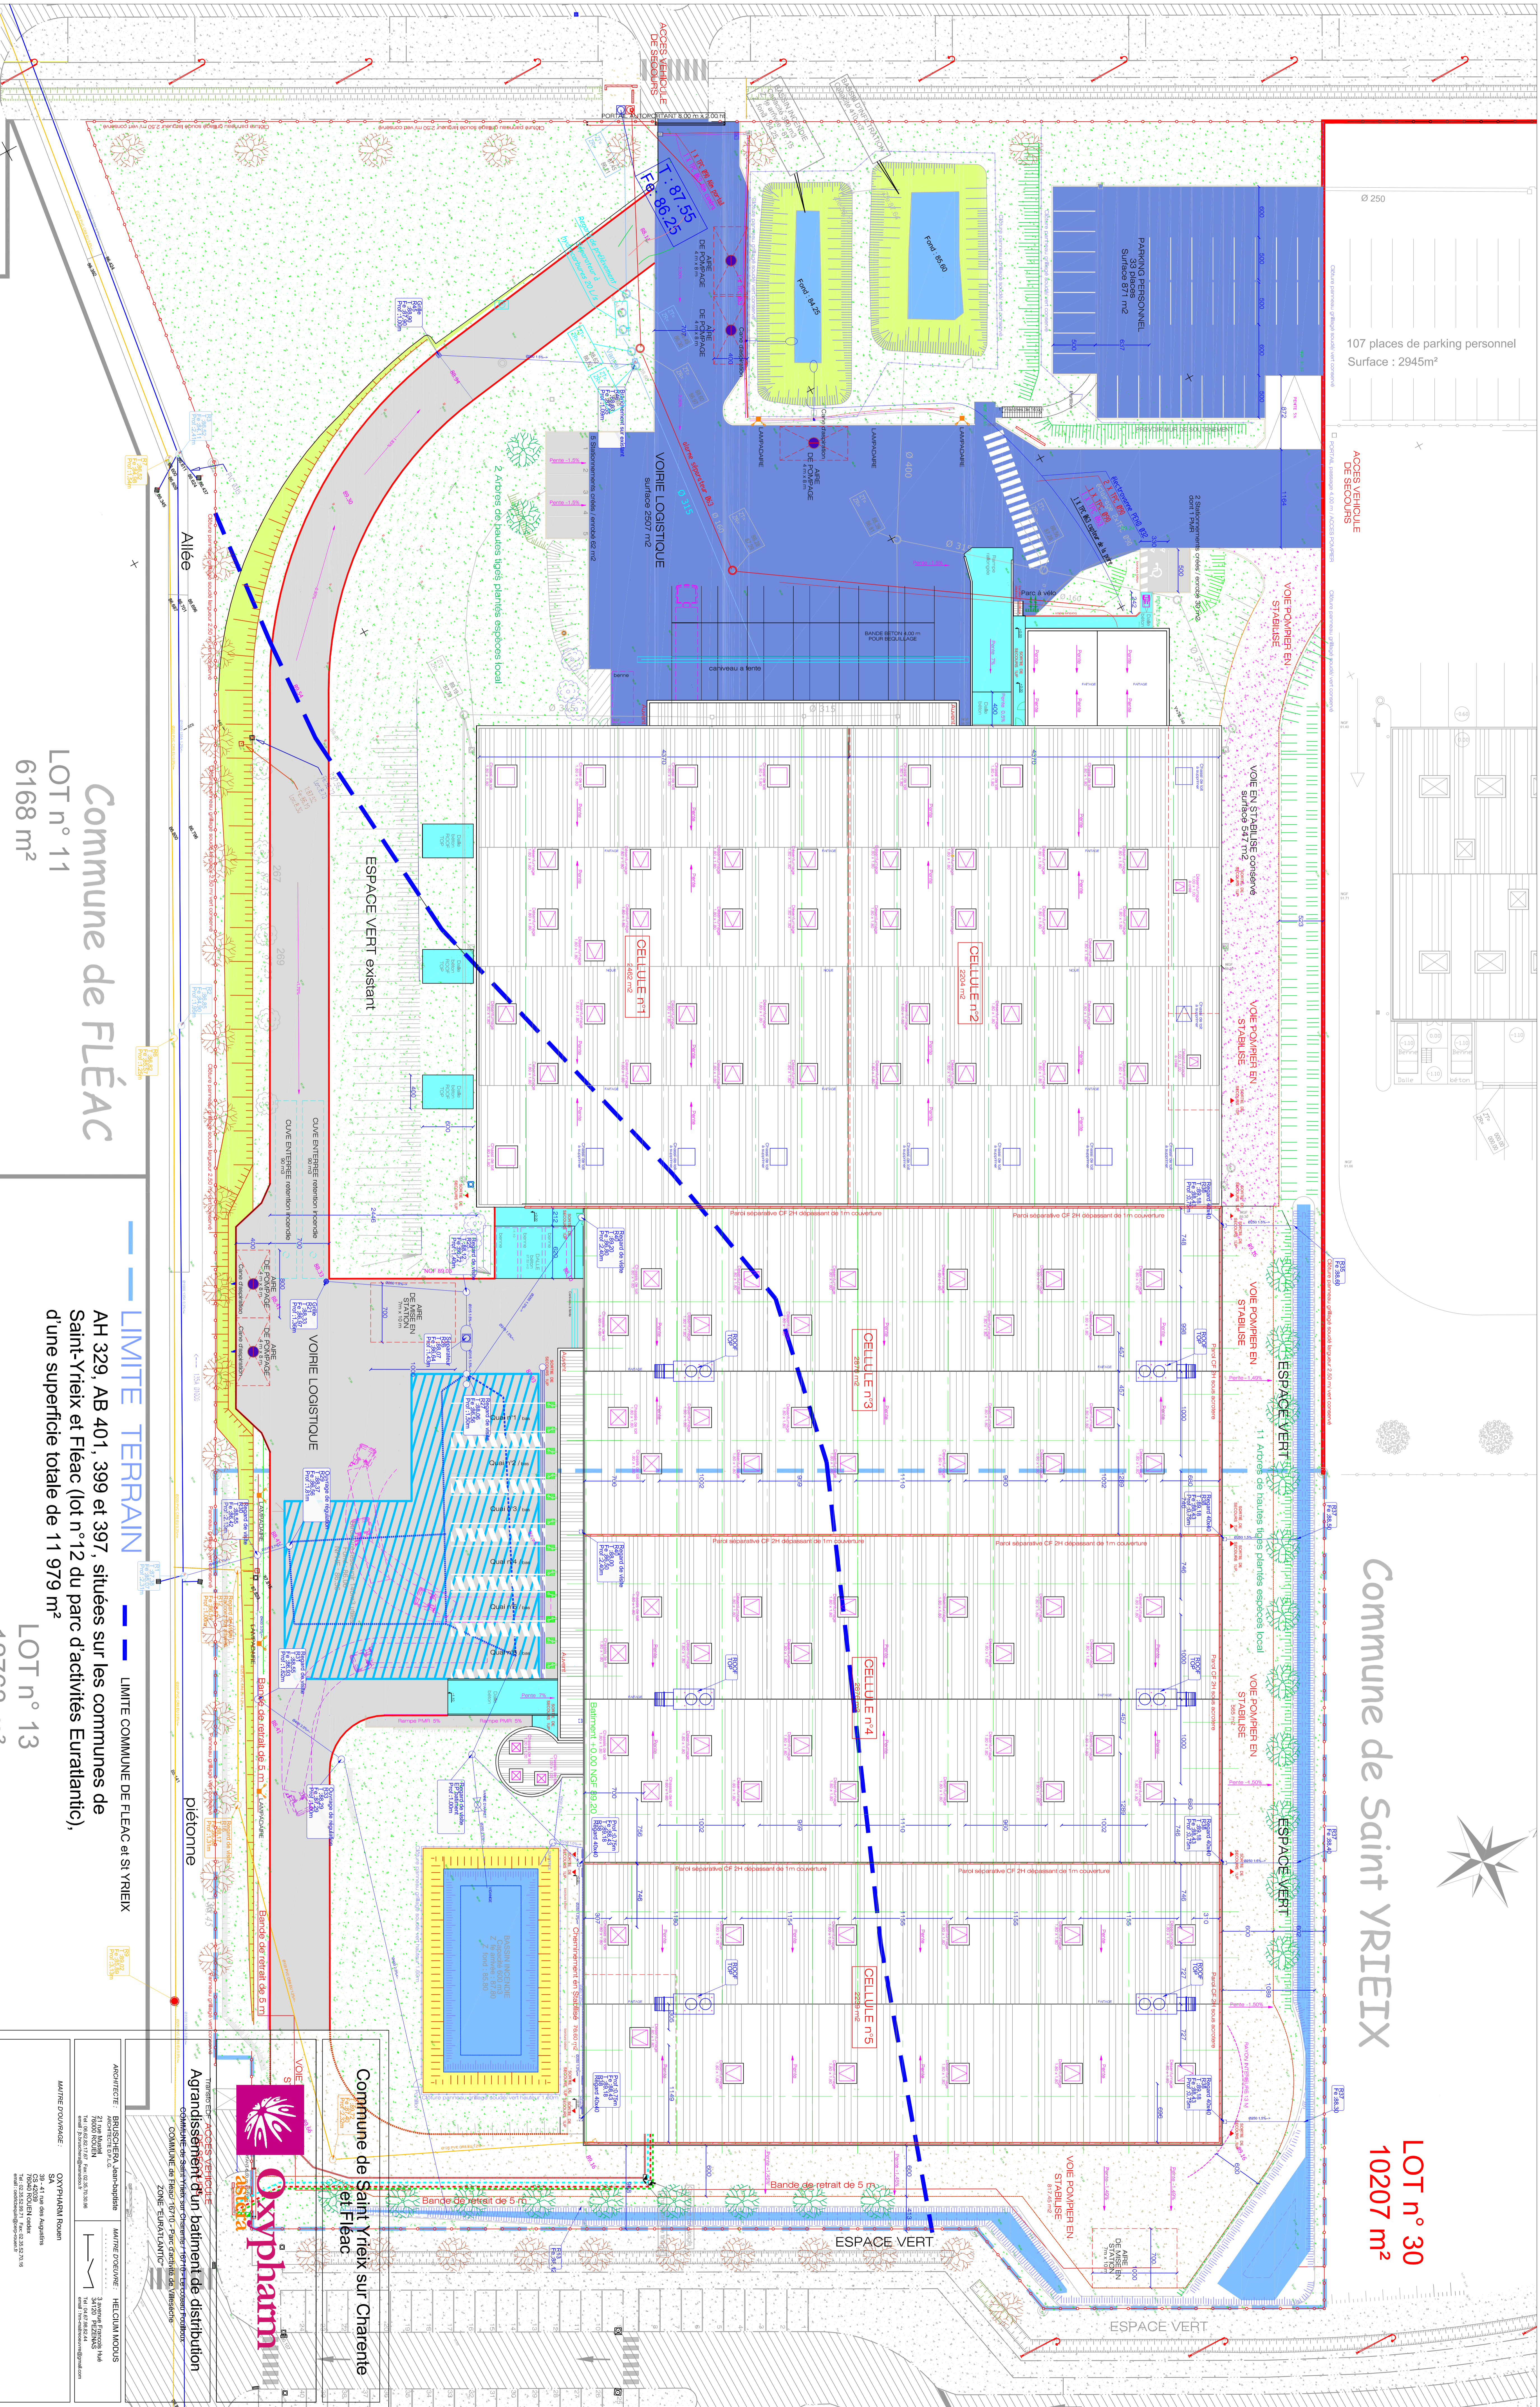

Commune de FLÉAC
LOT n° 11
6168 m²

LIMITE TERRAIN
LIMITE COMMUNE DE FLEAC ET SI YRIEIX
AH 329, AB 401, 399 et 397, situées sur les communes de
Saint Yrieix et Fléac (lot n°12 du parc d'activités Euratlantique),
d'une superficie totale de 11 979 m²

LOT n° 13
12763 m²

Commune de Saint Yrieix sur Charente et Fléac

Oxypharm

Travaux en : ACCES VEHICULE
Agrandissement d'un bâtiment de distribution
COMMUNE DE SAINT YRIEIX SUR CHARENTE - FLÉAC



Titre : FUTUR / plan de masse
Titre :

Codex de Bâtiment	Situation	Niveau	Numero de plan	INDICIA
PLA	ESQ	AR	COU	PIC
1	5	0	1	3

Document N° : 20230118
Date : 18/06/23
Version : 01

POTEAU INCENDIE