


ANNEXE 2

Plan de masse

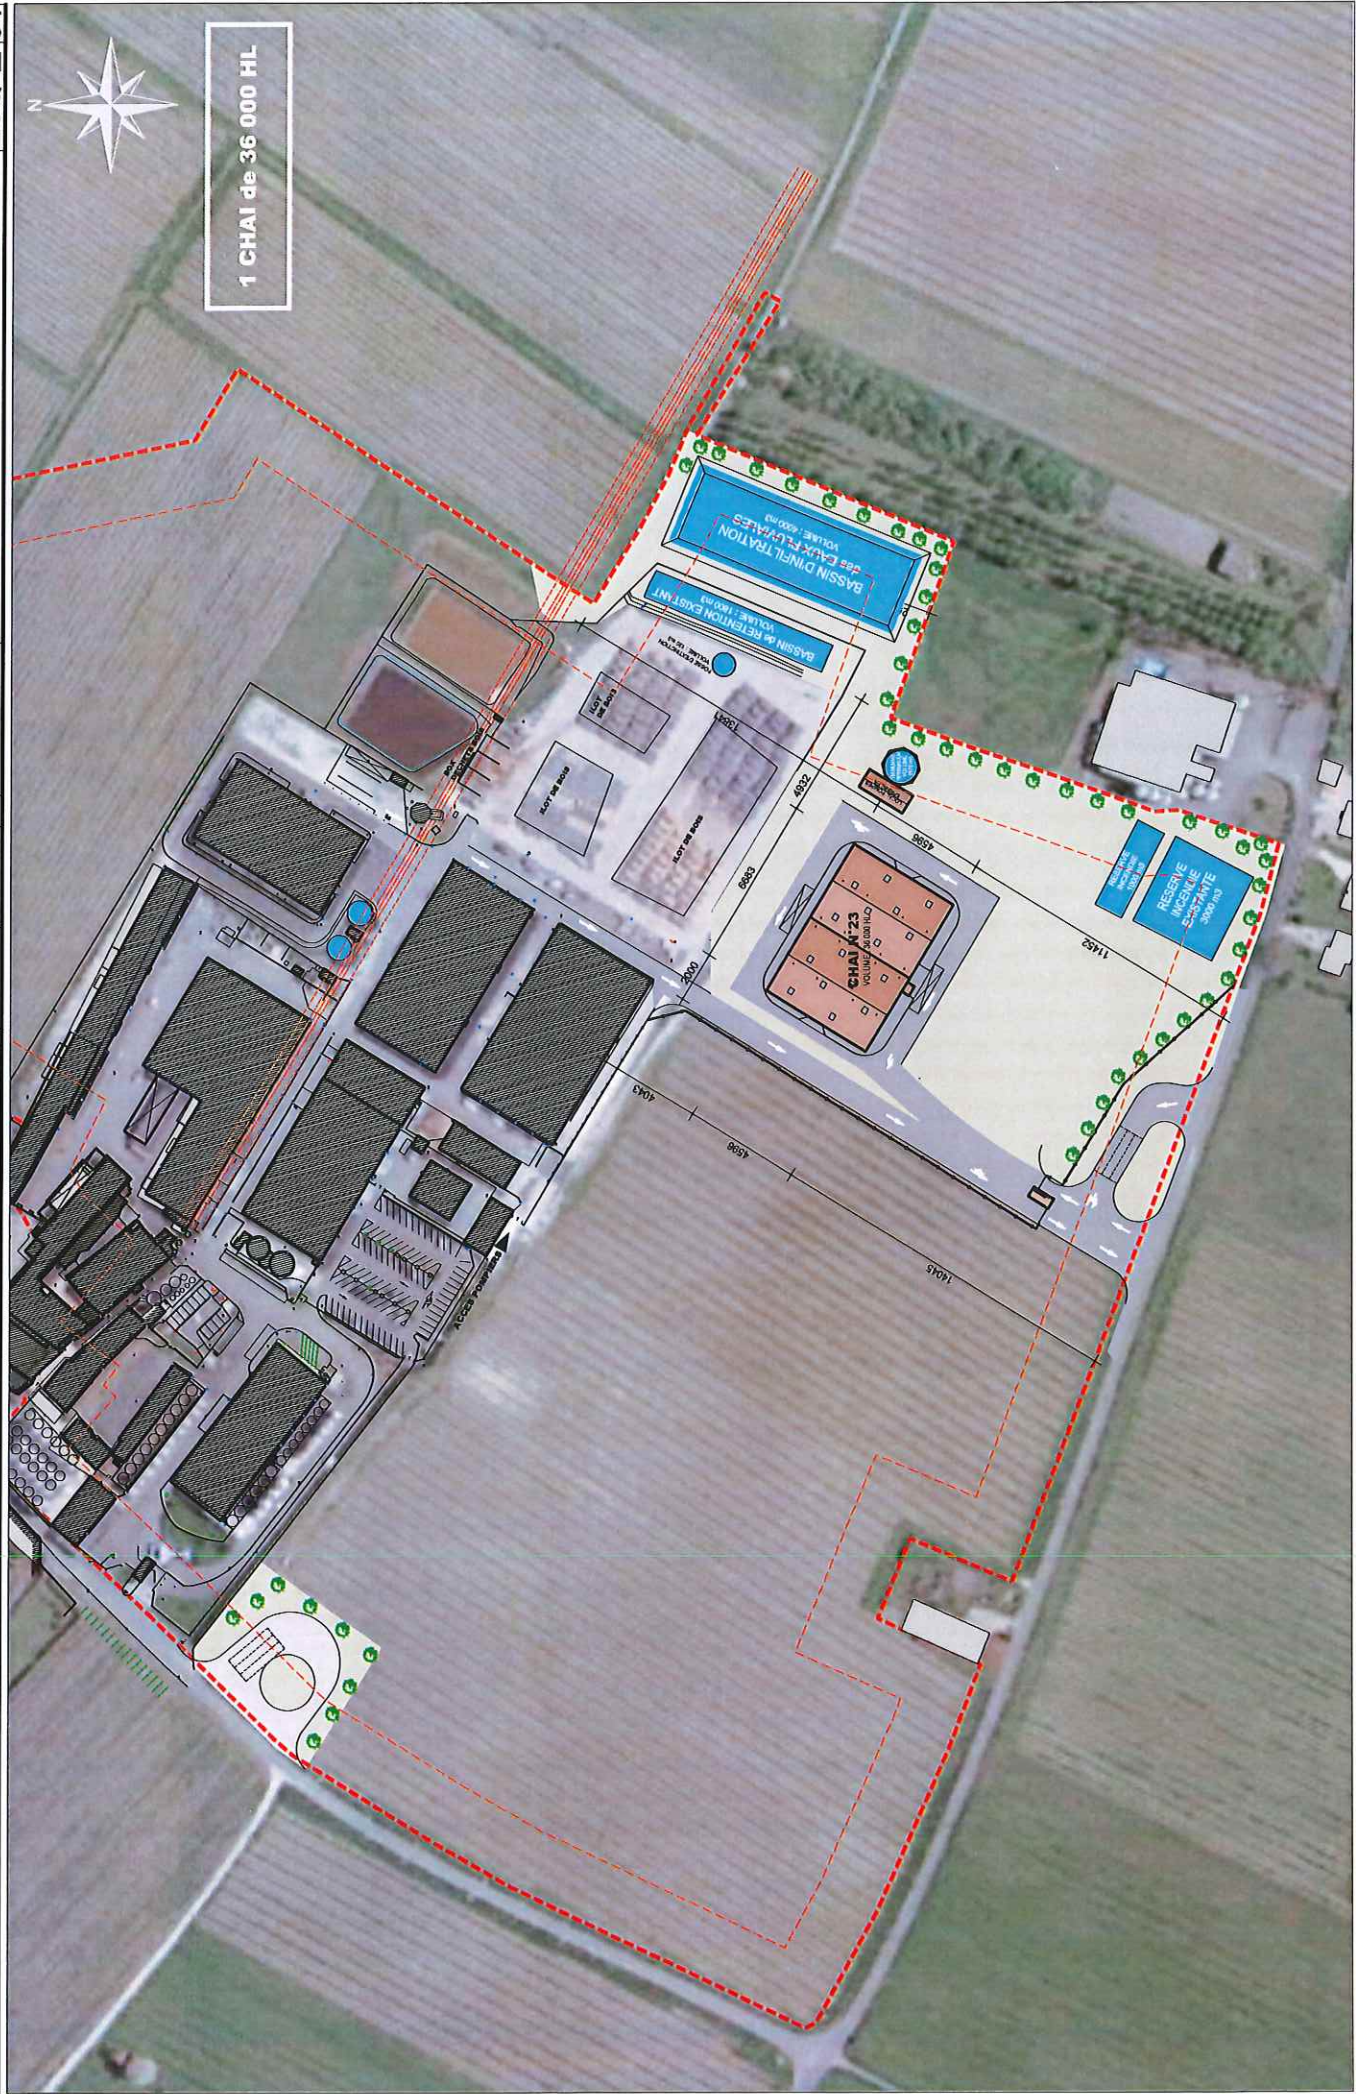

1 CHAI de 36 000 HL

