



PREFECTURE DE LA CHARENTE

Sous-préfecture de Cognac

ARRÊTÉ PREFECTORAL D'ENREGISTREMENT

Installations Classées pour la Protection de l'Environnement

SARL DU MANIGOT
Chez Mondot commune de BELLEVIGNE

**La Préfète de la Charente,
Chevalier de l'Ordre National du Mérite**

- VU** le Code de l'Environnement, en particulier ses articles L. 512-7 à L. 512-7-7 et R. 512-46-1 à R. 512-46-30 ;
- VU** le SDAGE, le SAGE, la carte communale ;
- VU** l'arrêté ministériel du 14 janvier 2011 relatif aux prescriptions générales applicables aux installations relevant du régime de l'enregistrement au titre de la rubrique 2250 de la nomenclature des installations classées pour la protection de l'environnement ;
- VU** la demande en date du 3 juin 2019, présentée le 11 juin 2019 par la SARL DU MANIGOT, représentée par M. Maxime LOUVET, gérant, dont le siège social est situé Chez Mondot à BELLEVIGNE, pour l'enregistrement d'installations de distillation d'alcools de bouche d'origine agricole (rubrique 2250 de la nomenclature des installations classées) sur le territoire de la commune de BELLEVIGNE ;
- VU** l'avis du Service Départemental d'Incendie et de Secours de la Charente en date du 06 septembre 2019 ;
- VU** le dossier technique annexé à la demande, notamment les plans du projet et les justifications de la conformité des installations projetées aux prescriptions générales des arrêtés ministériels susvisés dont l'aménagement n'est pas sollicité ;
- VU** l'arrêté préfectoral du 31 juillet 2019 fixant les jours et heures où le dossier d'enregistrement a pu être consulté par le public ;
- VU** les observations du public recueillies entre le mercredi 04 septembre 2019 et le mercredi 02 octobre 2019 ;
- VU** les observations des conseils municipaux consultés ;
- VU** le rapport du 30 octobre 2019 de l'inspection des installations classées ;
- VU** l'arrêté préfectoral du 30 août 2018 donnant délégation de signature à Mme Chantal GUELOT, sous-préfète de Cognac ;

CONSIDÉRANT que la demande d'enregistrement justifie du respect des prescriptions générales des arrêtés de prescriptions générales susvisés et que le respect de celles-ci suffit à garantir la protection des intérêts mentionnés à l'article L. 511-1 du Code de l'Environnement ;

CONSIDÉRANT la localisation du projet :

- hors zone listée au 2-c de l'annexe III de la directive 2011/92/UE modifiée,
- en dehors de toute zone naturelle remarquable protégée ou répertoriée dans le cadre d'inventaires écologique, faunistique et floristique ;

CONSIDÉRANT l'absence de cumul d'incidences avec celles d'autres projets d'installations, ouvrages ou travaux situés dans cette zone ;

CONSIDÉRANT que les caractéristiques du projet et notamment en matière d'utilisation des ressources naturelles, de production de déchets, de rejets ou de nuisances n'est pas susceptible de présenter des impacts notables sur l'environnement et la santé qui nécessiteraient la réalisation d'une étude d'impact ;

CONSIDÉRANT la prise en compte de l'ensemble des critères de l'annexe III de la directive 2011/92/UE modifiée pour apprécier la nécessité ou non de basculer en procédure d'autorisation environnementale ;

CONSIDÉRANT que la sensibilité du milieu ne justifie pas le basculement en procédure d'autorisation environnementale au regard de l'article L. 512-7-2 du Code de l'Environnement et de l'ensemble des critères de l'annexe III de la directive 2011/92/UE.

SUR proposition de Mme la Sous-Préfète de Cognac ;

ARRETE

TITRE 1. PORTÉE, CONDITIONS GÉNÉRALES

CHAPITRE 1.1. BÉNÉFICIAIRE ET PORTÉE

ARTICLE 1.1.1. EXPLOITANT, DURÉE, PÉREMPTION

Les installations de la SARL DU MANIGOT, représentée par M. Maxime LOUVET, gérant, dont le siège social est situé Chez Mondot à BELLEVIGNE, faisant l'objet de la demande susvisée du 03 juin 2019, sont enregistrées.

Ces installations sont localisées sur le territoire de la commune de BELLEVIGNE, lieu-dit Chez Mondot. Elles sont détaillées au tableau de l'article 1.2 du présent arrêté.

L'arrêté d'enregistrement cesse de produire effet lorsque, sauf cas de force majeure ou de demande justifiée et acceptée de prorogation de délai, l'installation n'a pas été mise en service dans le délai de trois ans ou lorsque l'exploitation a été interrompue plus de trois années consécutives (article R. 512-74 du Code de l'Environnement).

CHAPITRE 1.2. NATURE ET LOCALISATION DES INSTALLATIONS

ARTICLE 1.2.1. LISTE DES INSTALLATIONS CONCERNEES PAR UNE RUBRIQUE DE LA NOMENCLATURE DES INSTALLATIONS CLASSEES

Rubrique	Libellé de la rubrique (Nature activité)	Eléments caractéristiques
2250-2	<p>Production par distillation d'alcools de bouche d'origine agricole. La capacité de production exprimée en équivalent alcool pur étant :</p> <p>2. supérieure à 30 hl/j, mais inférieure ou égale à 1 300 hl/j.</p> <p><u>Nota</u> : Pour des installations de distillation discontinue, le seuil, prévu au point 2 ci-dessus de 30 hl/j de capacité de production d'alcool pur est remplacé par un seuil de 50 hl de capacité totale de charge des alambics.</p>	<p>4 alambics (4 x 25 hl)</p> <p>60 hl/j d'Alcool Pur</p>

Régime :E enregistrement,

	Rubrique	DC D	Libellé de la rubrique (Nature activité)	Volume
Installations modifiées	2251-B-2	D	<p>Préparation, conditionnement de vins. B. Autres installations que celles visées au A, la capacité de production étant :</p> <p>2. Supérieure à 500 hl/an et inférieure ou égale à 20 000 hl/an.</p>	13 160 hl
	4755-2-b	DC	<p>Alcools de bouche d'origine agricole et leurs constituants (distillats, infusions, alcool éthylique d'origine agricole, extraits et arômes) présentant des propriétés équivalentes aux substances classées dans les catégories 2 ou 3 des liquides inflammables.</p> <p>2. Dans les autres cas et lorsque le titre alcoométrique volumique est supérieur à 40 % : la quantité susceptible d'être présente étant :</p> <p>b) Supérieure ou égale à 50 m³.</p>	490 m ³

Régime : D : déclaration ; DC soumis au contrôle périodique prévu par l'article L. 512-11 du code de l'environnement.

ARTICLE 1.2.2. SITUATION DE L'ETABLISSEMENT

Les installations autorisées sont situées sur les communes, parcelles et lieux-dits suivants :

Commune	Parcelles	Lieu-dit
BELLEVIGNE	A 759, A 364, A 737, A 360	Chez Mondot
BELLEVIGNE	A 736	Sur les Terriers

Les installations mentionnées à l'article 1.2.1 du présent arrêté sont reportées avec leurs références sur un plan de situation de l'établissement tenu à jour et tenu en permanence à la disposition de l'inspection des installations classées.

CHAPITRE 1.3. CONFORMITÉ AU DOSSIER D'ENREGISTREMENT

ARTICLE 1.3.1. CONFORMITE AU DOSSIER D'ENREGISTREMENT

Les installations et leurs annexes, objet du présent arrêté, sont disposées, aménagées et exploitées conformément aux plans et données techniques contenus dans le dossier déposé par l'exploitant, accompagnant sa demande du 03 juin 2019.

Elles respectent les dispositions des arrêtés ministériels de prescriptions générales applicables.

CHAPITRE 1.4. PRESCRIPTIONS TECHNIQUES APPLICABLES

ARTICLE 1.4.1. PRESCRIPTIONS DES ACTES ANTERIEURS

Les prescriptions associées à l'enregistrement ne se substituent pas à celles des actes administratifs antérieurs qui sont maintenues.

ARTICLE 1.4.2. ARRÊTÉS MINISTÉRIELS DE PRESCRIPTIONS GÉNÉRALES

S'appliquent à l'établissement les prescriptions des textes mentionnés ci-dessous :

- l'arrêté ministériel du 14 janvier 2011 relatif aux prescriptions générales applicables aux installations relevant du régime de l'enregistrement au titre de la rubrique 2250 de la nomenclature des installations classées pour la protection de l'environnement,
- l'arrêté ministériel de prescriptions générales du 25 mai 2012 applicables aux installations classées soumises à déclaration sous la rubrique n°2250 (pour la distillerie existante),
- l'arrêté ministériel du 15 mars 1999 relatif aux prescriptions générales applicables aux installations soumises à déclaration au titre de la rubrique 2251 de la nomenclature des installations classées pour la protection de l'environnement.

ARTICLE 1.4.3. ARRÊTÉS MINISTÉRIELS DE PRESCRIPTIONS GÉNÉRALES, AMÉNAGEMENTS DES PRESCRIPTIONS

L'exploitant n'a pas demandé l'aménagement de prescriptions générales suivant les dispositions du Titre 2 « Prescriptions particulières » du présent arrêté.

ARTICLE 1.4.4. ARRÊTÉS MINISTÉRIELS DE PRESCRIPTIONS GÉNÉRALES, COMPLÉMENTS, RENFORCEMENT DES PRESCRIPTIONS

Les prescriptions générales qui s'appliquent à l'établissement pour son exploitation sont complétées et renforcées par celles du Titre 2 « Prescriptions particulières » du présent arrêté.

TITRE 2. PRESCRIPTIONS PARTICULIÈRES

CHAPITRE 2.1. COMPLEMENTS, RENFORCEMENT DES PRESCRIPTIONS GENERALES

Pour la protection incendie, les prescriptions générales applicables aux installations sont complétées et renforcées par celles des articles 2.1.1 ci-après.

ARTICLE 2.1.1 RESERVE INCENDIE

Les dispositions prévues à l'article 21 de l'arrêté ministériel du 14 janvier 2011 relatif aux prescriptions générales applicables aux installations relevant du régime de l'Enregistrement au titre de la rubrique n° 2250 de la nomenclature des installations classées pour la protection de l'environnement concernant, entre autres, le volume de la réserve incendie sont renforcées par les prescriptions suivantes :

- la défense incendie de la distillerie doit être assurée par :

- a) soit par 6 poteaux (PI) normalisés assurant chacun en simultané en débit de 60 m³ par heure pendant 2 heures,
- b) soit par une ou plusieurs réserves, naturelles ou artificielles, d'un volume total d'au moins 360 m³.

- la défense incendie est implantée au minimum à 25 mètres des bâtiments à risque (chais, distillerie...) à défendre et en dehors des écoulements de liquide enflammé ou non.

TITRE 3. MODALITÉS D'EXÉCUTION, VOIES DE RECOURS

ARTICLE 3.1. FRAIS

Les frais inhérents à l'application des prescriptions du présent arrêté sont à la charge de l'exploitant.

ARTICLE 3.2. DELAIS ET VOIES DE RECOURS (article L. 514-6 du Code de l'Environnement)

La présente décision est soumise à un contentieux de pleine juridiction.

Elle peut être déférée à la juridiction administrative compétente, le tribunal administratif de POITIERS :

1° Par les tiers intéressés en raison des inconvénients ou des dangers que le fonctionnement de l'installation présente pour les intérêts mentionnés aux articles [L. 211-1](#) et [L. 511-1](#) du Code de l'Environnement dans un délai de quatre mois à compter du premier jour de la publication ou de l'affichage de ces décisions ;

2° Par les demandeurs ou exploitants, dans un délai de deux mois à compter de la date à laquelle la décision leur a été notifiée.

Sans préjudice du recours gracieux mentionné à l'article R.214-36 du même code, les décisions mentionnées au premier alinéa peuvent faire l'objet d'un recours gracieux ou hiérarchique dans le délai de deux mois. Ce recours administratif prolonge de deux mois les délais mentionnés aux 1° et 2°.

ARTICLE 3.3. PUBLICITE

Conformément aux dispositions de l'article R. 181-44 du Code de l'Environnement :

1° Une copie de l'arrêté d'enregistrement est déposée à la mairie de BELLEVIGNE et peut y être consultée ;

2° Un extrait de cet arrêté est affiché à la mairie de BELLEVIGNE pendant une durée minimum d'un mois ; procès-verbal de l'accomplissement de cette formalité est dressé par les soins du maire et adressé à Mme la sous-préfète de Cognac ;

3° L'arrêté est adressé à chaque conseil municipal et aux autres autorités locales ayant été consultées en application notamment de l'article R. 512-46-12, à savoir : BONNEUIL, et LIGNIERES-SONNEVILLE ;

4° L'arrêté est publié sur le site internet de la préfecture de la Charente durant une durée minimale de quatre mois.


L'information des tiers s'effectue dans le respect de la défense nationale, du secret industriel et de tout secret protégé par la loi.


ARTICLE 3.4 – EXÉCUTION

La Sous-Préfète de COGNAC, la Directrice Régionale de l'Environnement, de l'Aménagement et du Logement (DREAL) chargée de l'Inspection des Installations Classées, le maire de BELLEVIGNE sont chargés, chacun en ce qui le concerne, de veiller à l'exécution du présent arrêté dont une copie sera notifiée à M. Maxime LOUVEL, gérant de la SARL DU MANIGOT.

Cognac, le 05 novembre 2019

P/La Préfète et par délégation
La Sous-Préfète


Chantal GUELOT

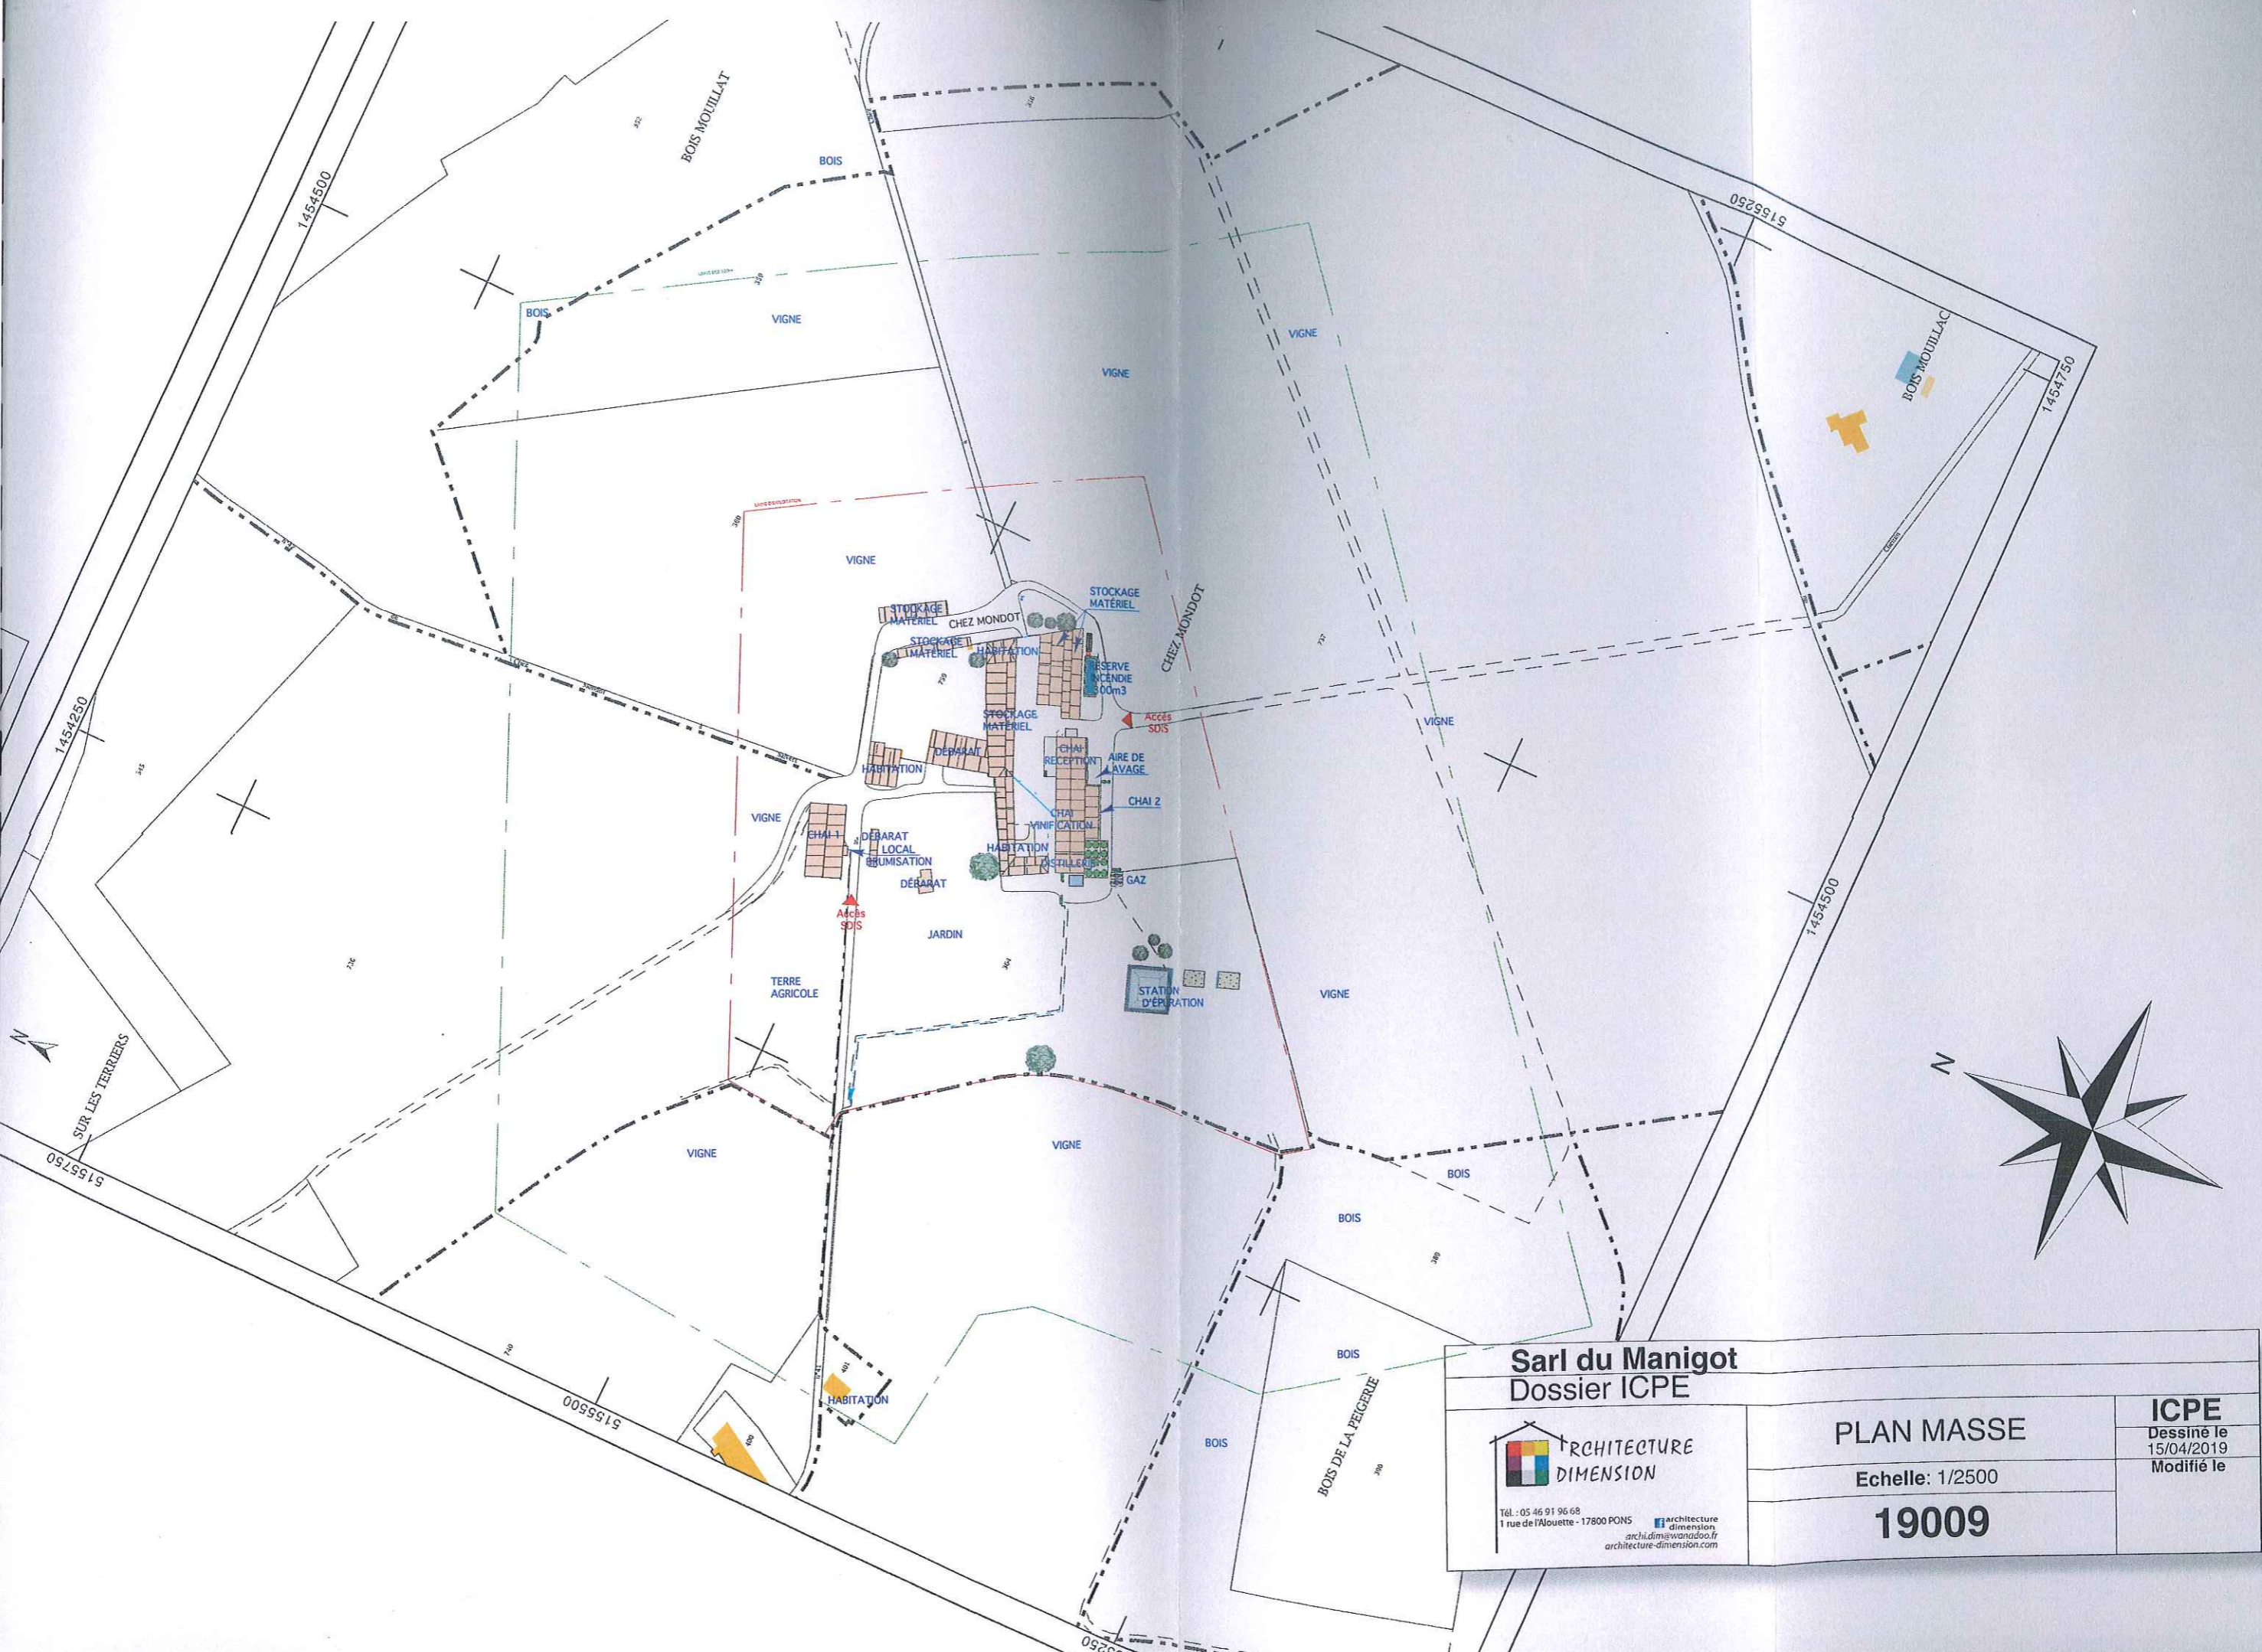

Sarl du Manigot
Dossier ICPE

ARCHITECTURE
DIMENSION
 Tél. : 05 46 91 96 68
 1 rue de l'Alouette - 17800 PONS
 architecture-dimension
 archi.dime@wanadoo.fr
 architecture-dimension.com

PLAN MASSE

Echelle: 1/2500

19009

ICPE
 Dessiné le
 15/04/2019
 Modifié le