

Limite des 35 m


Limite d'exploitation

Limite d'exploitation

Limite des 35 m

Limite d'exploitation

Forage

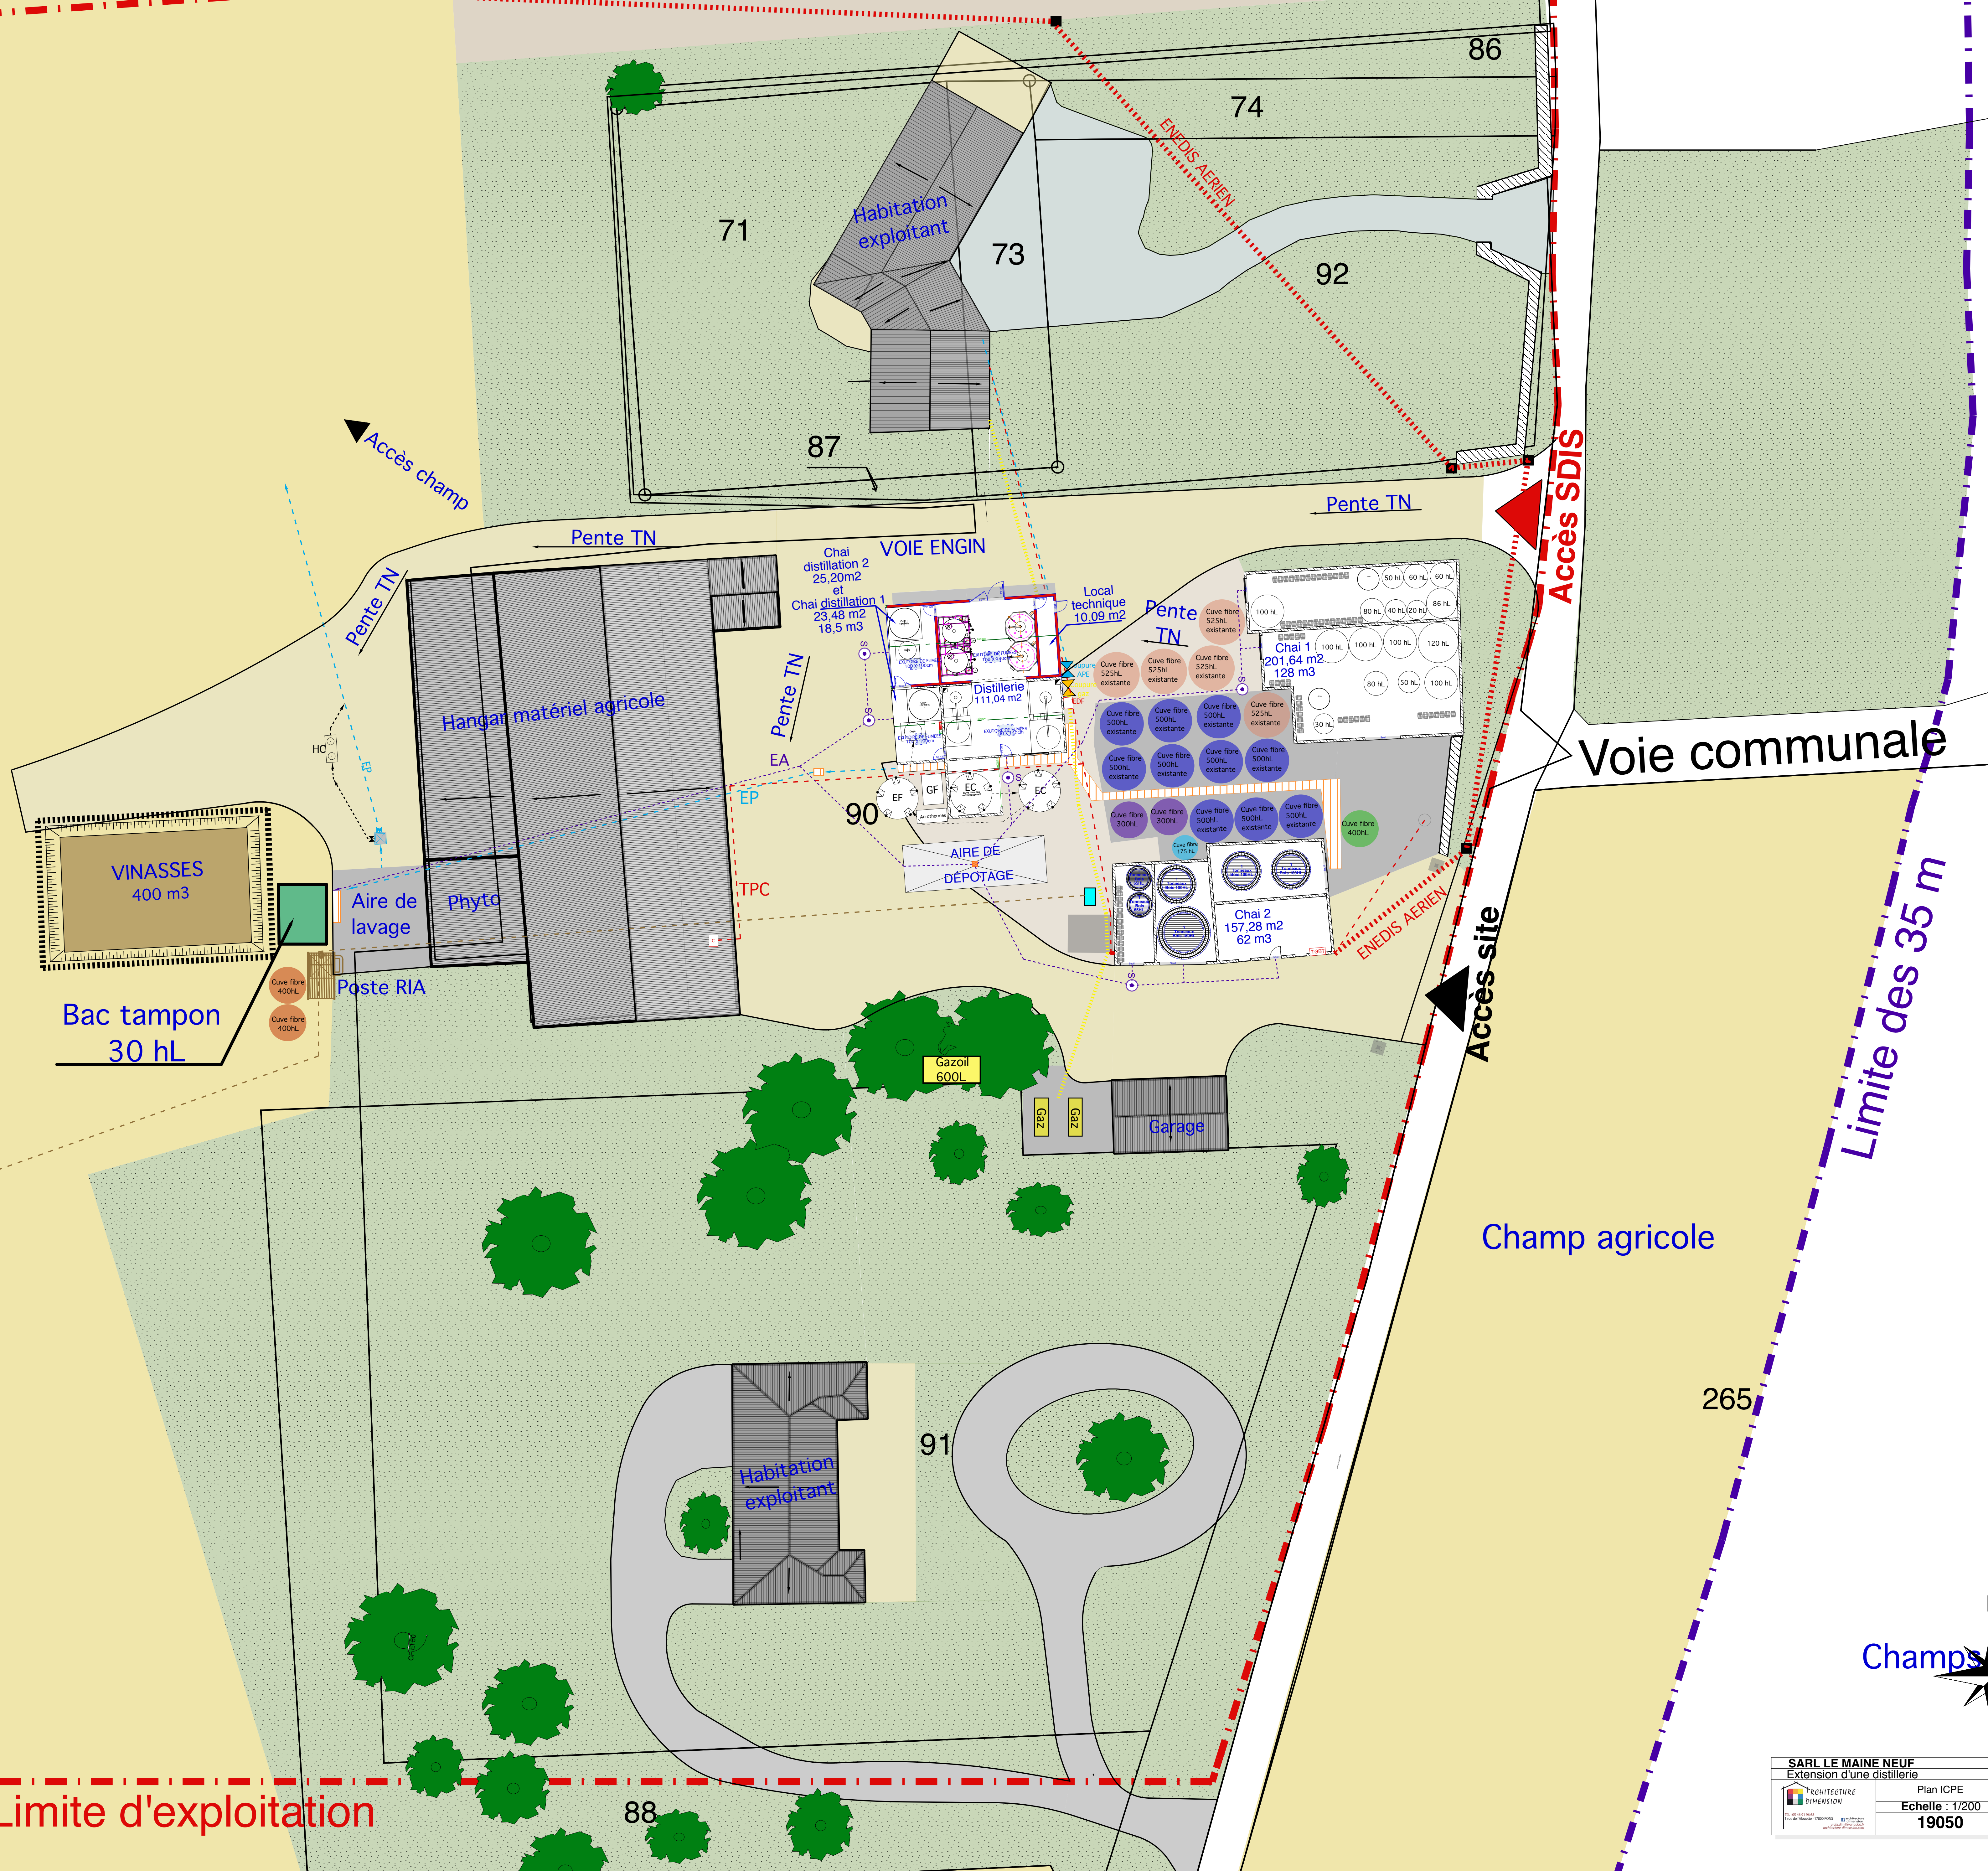

Voie communale

Champ agricole

