

n°715
n°763
n°764
n°760
n°759
n°805
n°897
n°401

Voie

Communale

Rue

Ampère

Parcelle DEMEYERE

n°694

n°683

Axe Rail


Axe Rail

Axe Rail

Parcelle du Centre d'examen du permis de conduire

Rue Pierre Alfred Deschamps

n°813

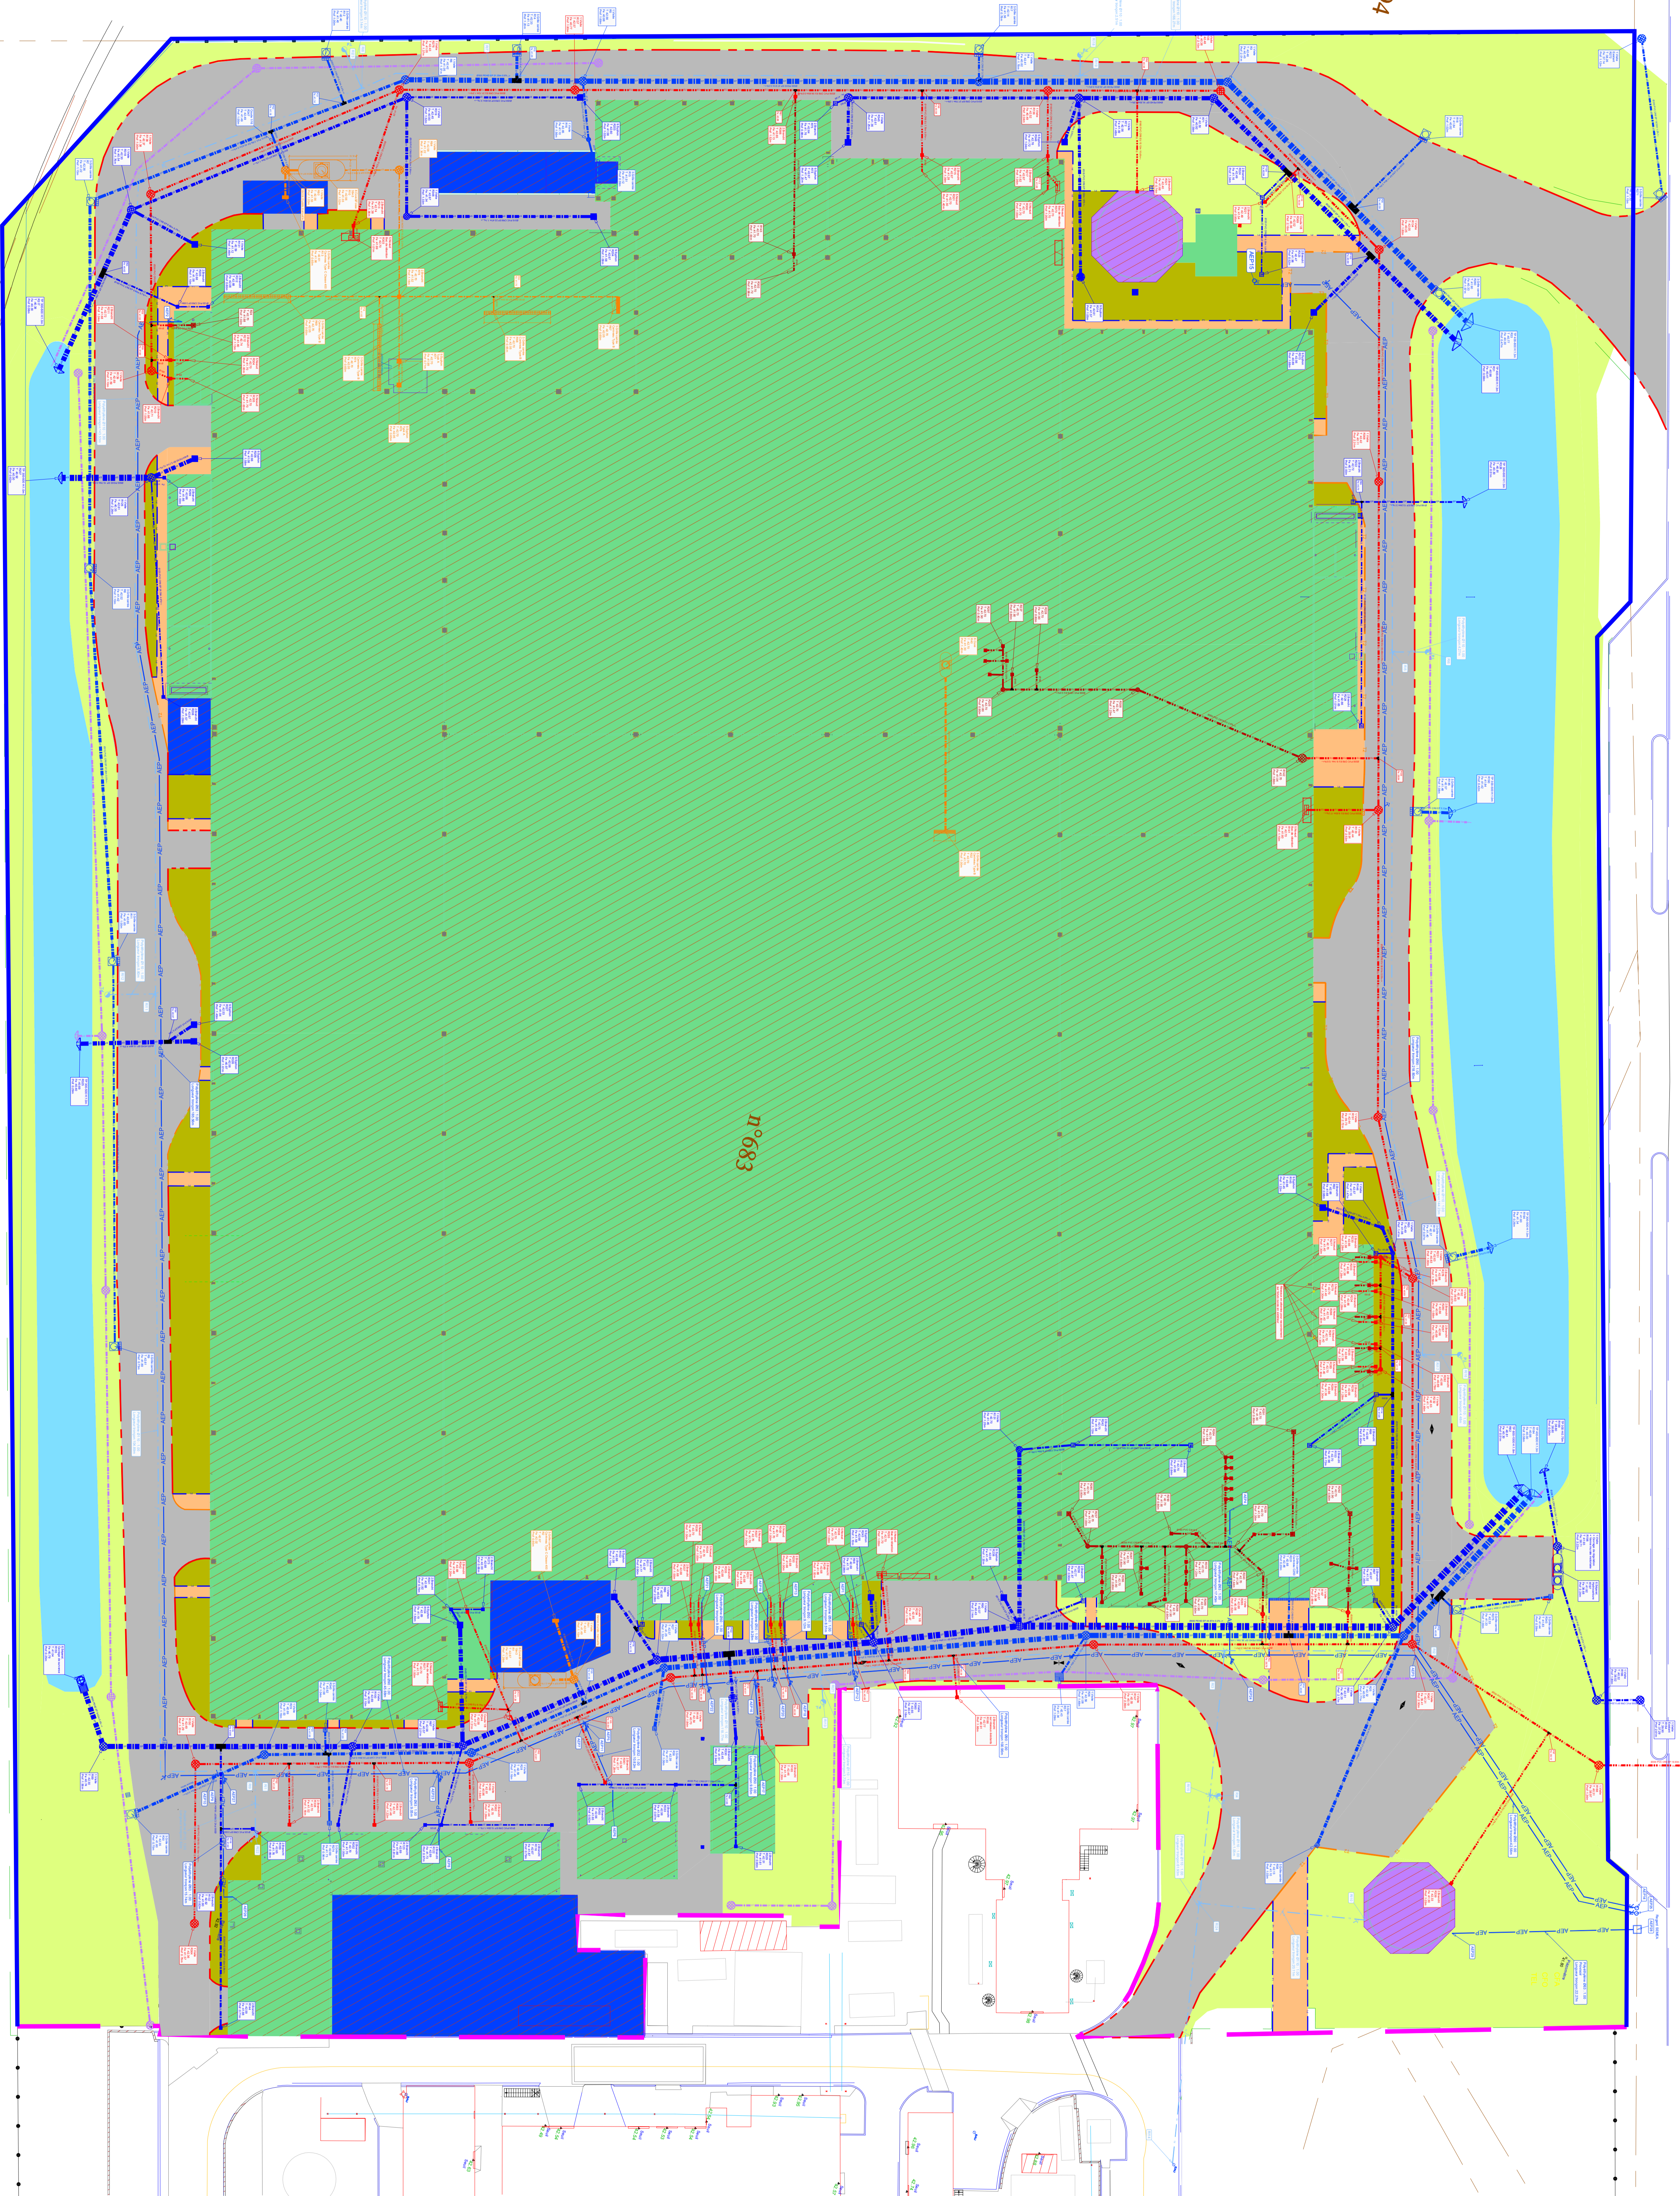

AUTOMOTIVE CELLS COMPANY (ACC)
Zone Industrielle Du Nersac, 12 rue Ampère, 15440 NERSAC

PROJET ACC
Plan d'ensemble réseaux humides

LEGENDRE
S.A. - 15440 NERSAC

LEGENDRE
S.A. - 15440 NERSAC

NO	DATE	REVISIONS	DESCRIPTION	SYSTEME	TABLEAU
1	21/12/2020	01	REVISIONS		
2	21/12/2020	02	ACC (PROJET) - REVISIONS		

Legende Réseaux Humides

- EP-Toiture
- EP-Voiture
- Piquage / branchement
- Grille 25x75
- Grille 40x75
- Separateur Hydro
- Ouvrage de surverse
- Grille 100x100
- Bicht 50x50
- TP 100
- TP 160
- TP 130
- TP 180
- Reg Vis EP500
- Reg Syp EP1000
- Reg Vis EP1000
- Avaloir + Grille
- EU
- EU sous dalle
- Piquage / branchement
- En attente
- Bac rétention
- TABOURET 35x35 EU
- Reg Vis EU1000
- Reg Vis EU500
- Reg Syp EU
- INOX (Tranchée et Remblais)
- Piquage / branchement
- Bicht 40x40
- Reg Syp EU
- Reg Vis 1000
- Grille 40x75
- Cuve enterrée
- DRAIN
- TP 75
- Reg Vis EP1000
- AEP
- AEP
- Bouche à clé
- Regard
- Purgé / Ventouse
- Cone de réduction
- INCENDIE
- Poteau incendie
- Bouche à clé
- Purgé / Ventouse
- Réseau SPK Fonte (Hors lot)