

PARC ÉOLIEN D'AMBERNAC

Plan d'ensemble - vue de l'éolienne 1


LÉGENDE

- éoliennes et fondations (— partie enterrée de la fondation)
- emprises survolées par les pales
- Eolienne n numéros d'éolienne
- aires de montage
- chemins à créer
- chemins et aires temporaires
- zones temporaires de stockage des pales
- chemins existants relevés par le géomètre
- talus relevés par le géomètre
- zones dégagées de tout obstacle
- câblages électriques souterrains
- câblages électriques dans fourreau
- arbres isolés relevés par le géomètre
- mélange halo / arbres relevé par le géomètre
- haies relevées par le géomètre
- ZA - zone agricole (culture)

Date : 22.04.2022
Echelle : 1 : 200
Format : A0
Réalisation : Morgane Besson - Eloïse Corjon -
Bruno Cazenave
Demandeur : Energie Ambernac
32-36 Rue de Bellevue
92100 Boulogne-Billancourt



Eolienne 1

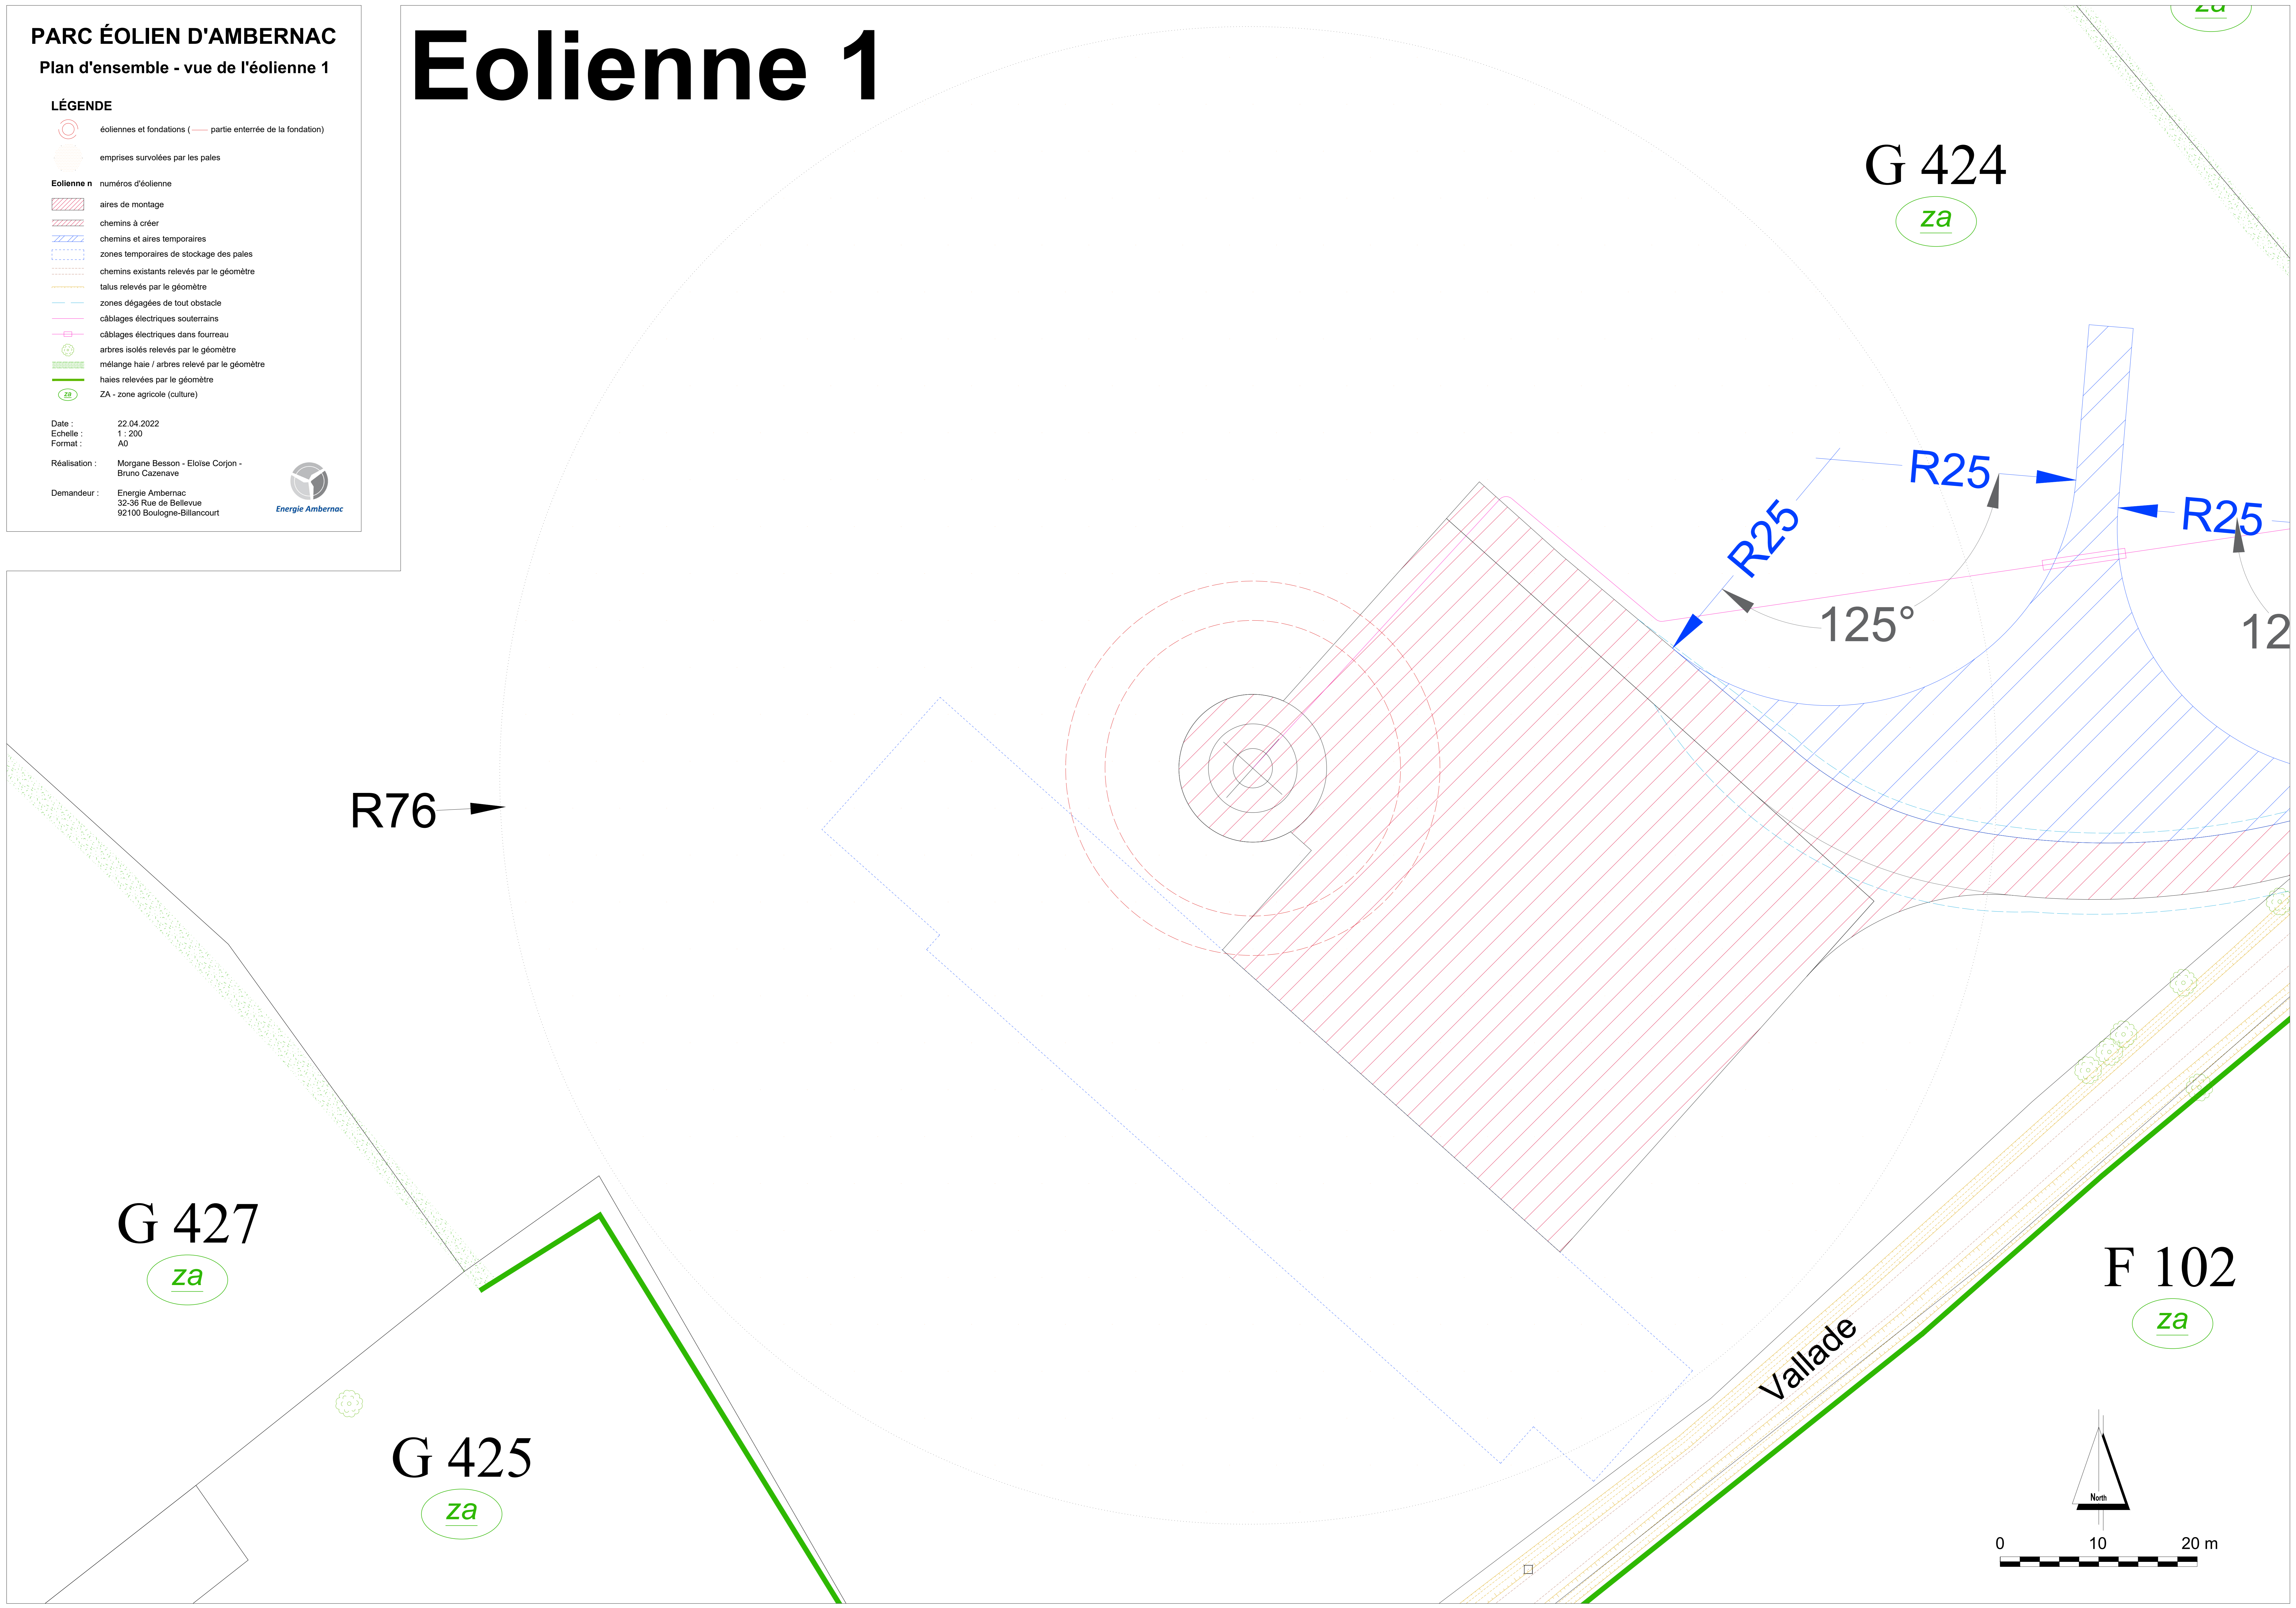

G 424

za

R25

R25

R25

125°

12

R76

G 427

za

G 425

za

F 102

za

Vallade

