

SURFACES ET VOLUMES
 Bassin : 80,36m³
 Bâtiment : -2952m²
 Espaces verts : ~1096m²


GST
 CONSULTANTS & ARCHITECTES
 ZI N°3 - 90, Avenue Maryse Bastié
 16340 L'ISLE D'ESPAGNAC
 Tél : 05 45 94 47 29 Mail : cyrille.lamarini@gst-topo.com

Département de la Charente
 Commune de Gond-Pontouvre
 Société LOCATEX

locatex
 LA QUALITE AU SENS PROPRE

PLAN GENERAL

Echelle :	Date :	Établi par :
1/250	31/05/2017	GST
Index :	Date :	Objet :

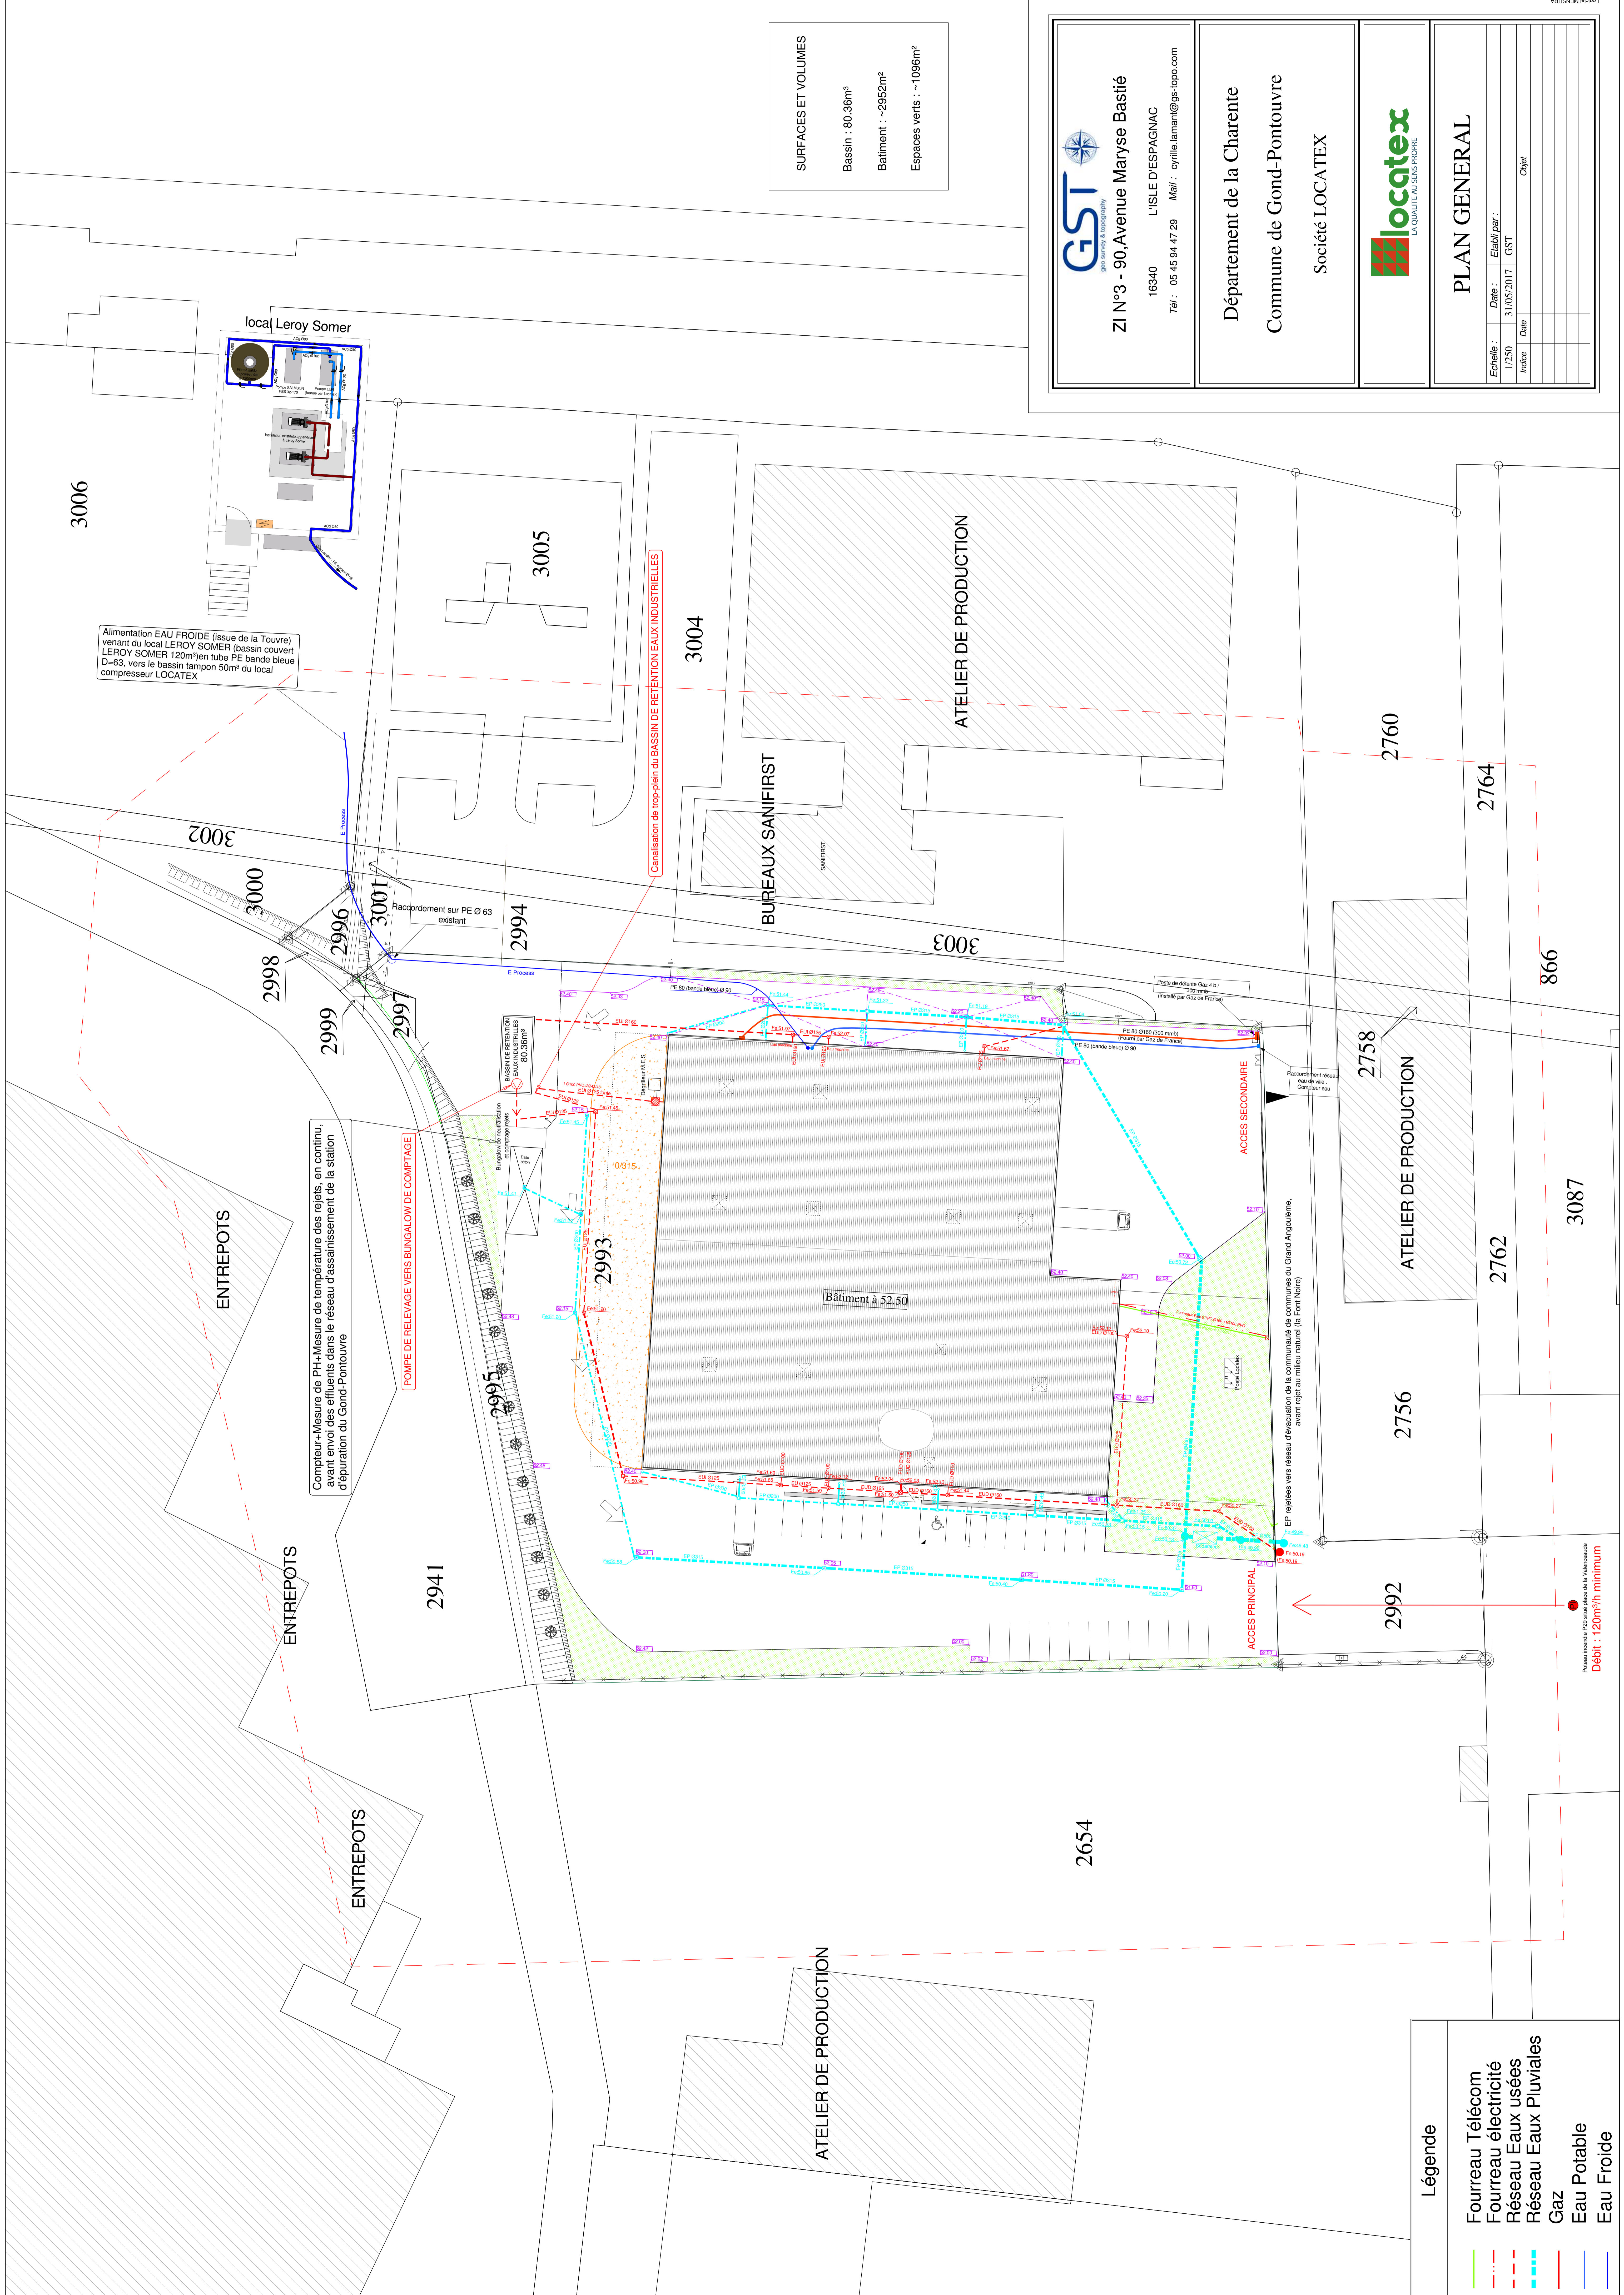

Alimentation EAU FROIDE (issue de la Touvre) venant du local LEROY SOMER (bassin couvert LEROY SOMER 120m³) en tube PE bande bleue D=63. Vers le bassin tampon 50m³ du local compresseur LOCATEX

Compteur « Mesure de PH » Mesure de température des rejets, en continu, avant envoi des effluents dans le réseau d'assainissement de la station d'épuration du Gond-Pontouvre

POMPE DE RELEVAGE VERS BUNGALOW DE COMPTAGE

Canalisation de trop-plein du BASSIN DE RETENTION EAUX INDUSTRIELLES

Point de mesure PH au local de la Vierge
 Débit : 120m³/h minimum

- Légende**
- Fourreau Télécom
 - Fourreau électricité
 - Réseau Eaux usées
 - Réseau Eaux Pluviales
 - Gaz
 - Eau Potable
 - Eau Froide