


VUE EN PLAN
FORMAT A0
 ECHELLE : 1/200°

FOSSÉ D'INFILTRATION des EP - VOLUME = 1600 m³

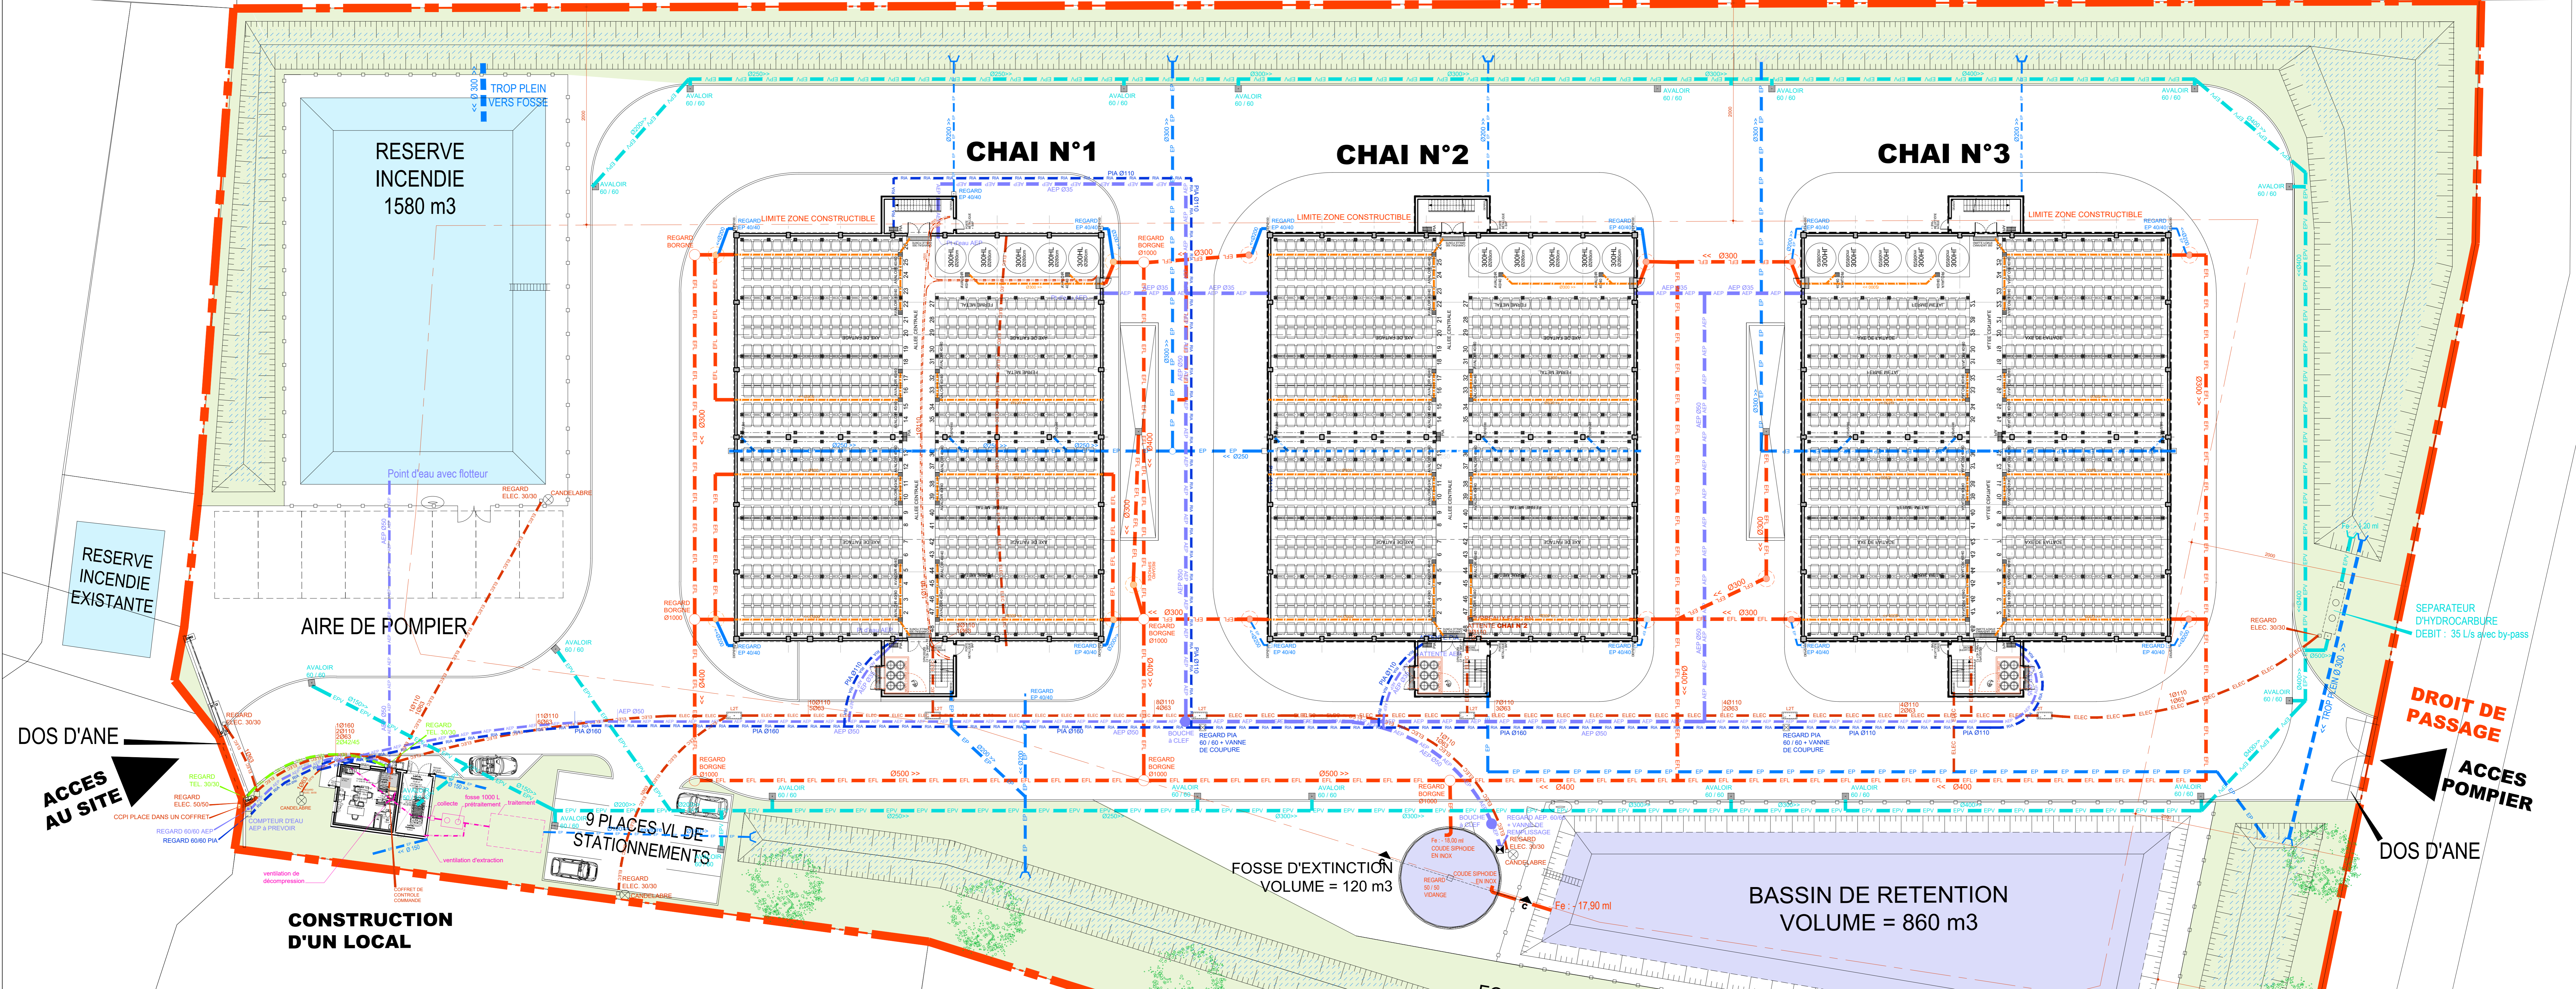

LEGENDE

- | | |
|---|--------------------------------|
| — REGARD EP 40/40 | RESEAU D'EAU PLUVIALE BATIMENT |
| — AVALOIR 60 / 60 | RESEAU D'EAU PLUVIALE VOIRIE |
| — REGARD BORGNE Ø1000 | RESEAU EFFLUENTS (BUSE BETON) |
| — CHAMBRE DE TIRAGE L2T | RESEAU ELEC. |
| — BOUCHE à CLEF | RESEAU TELEPHONE |
| — REGARD PIA 60 / 60 + VANNE DE COUPURE | RESEAU AEP |
| — REGARD PIA 60 / 60 + VANNE DE COUPURE | RESEAU PIA |
| — TETE DE BUSE BETON | |
| — REGARD SIPHOIDE | |
| — CANDELABRE | |