


VIGNES

SPA

Bande des 35 m

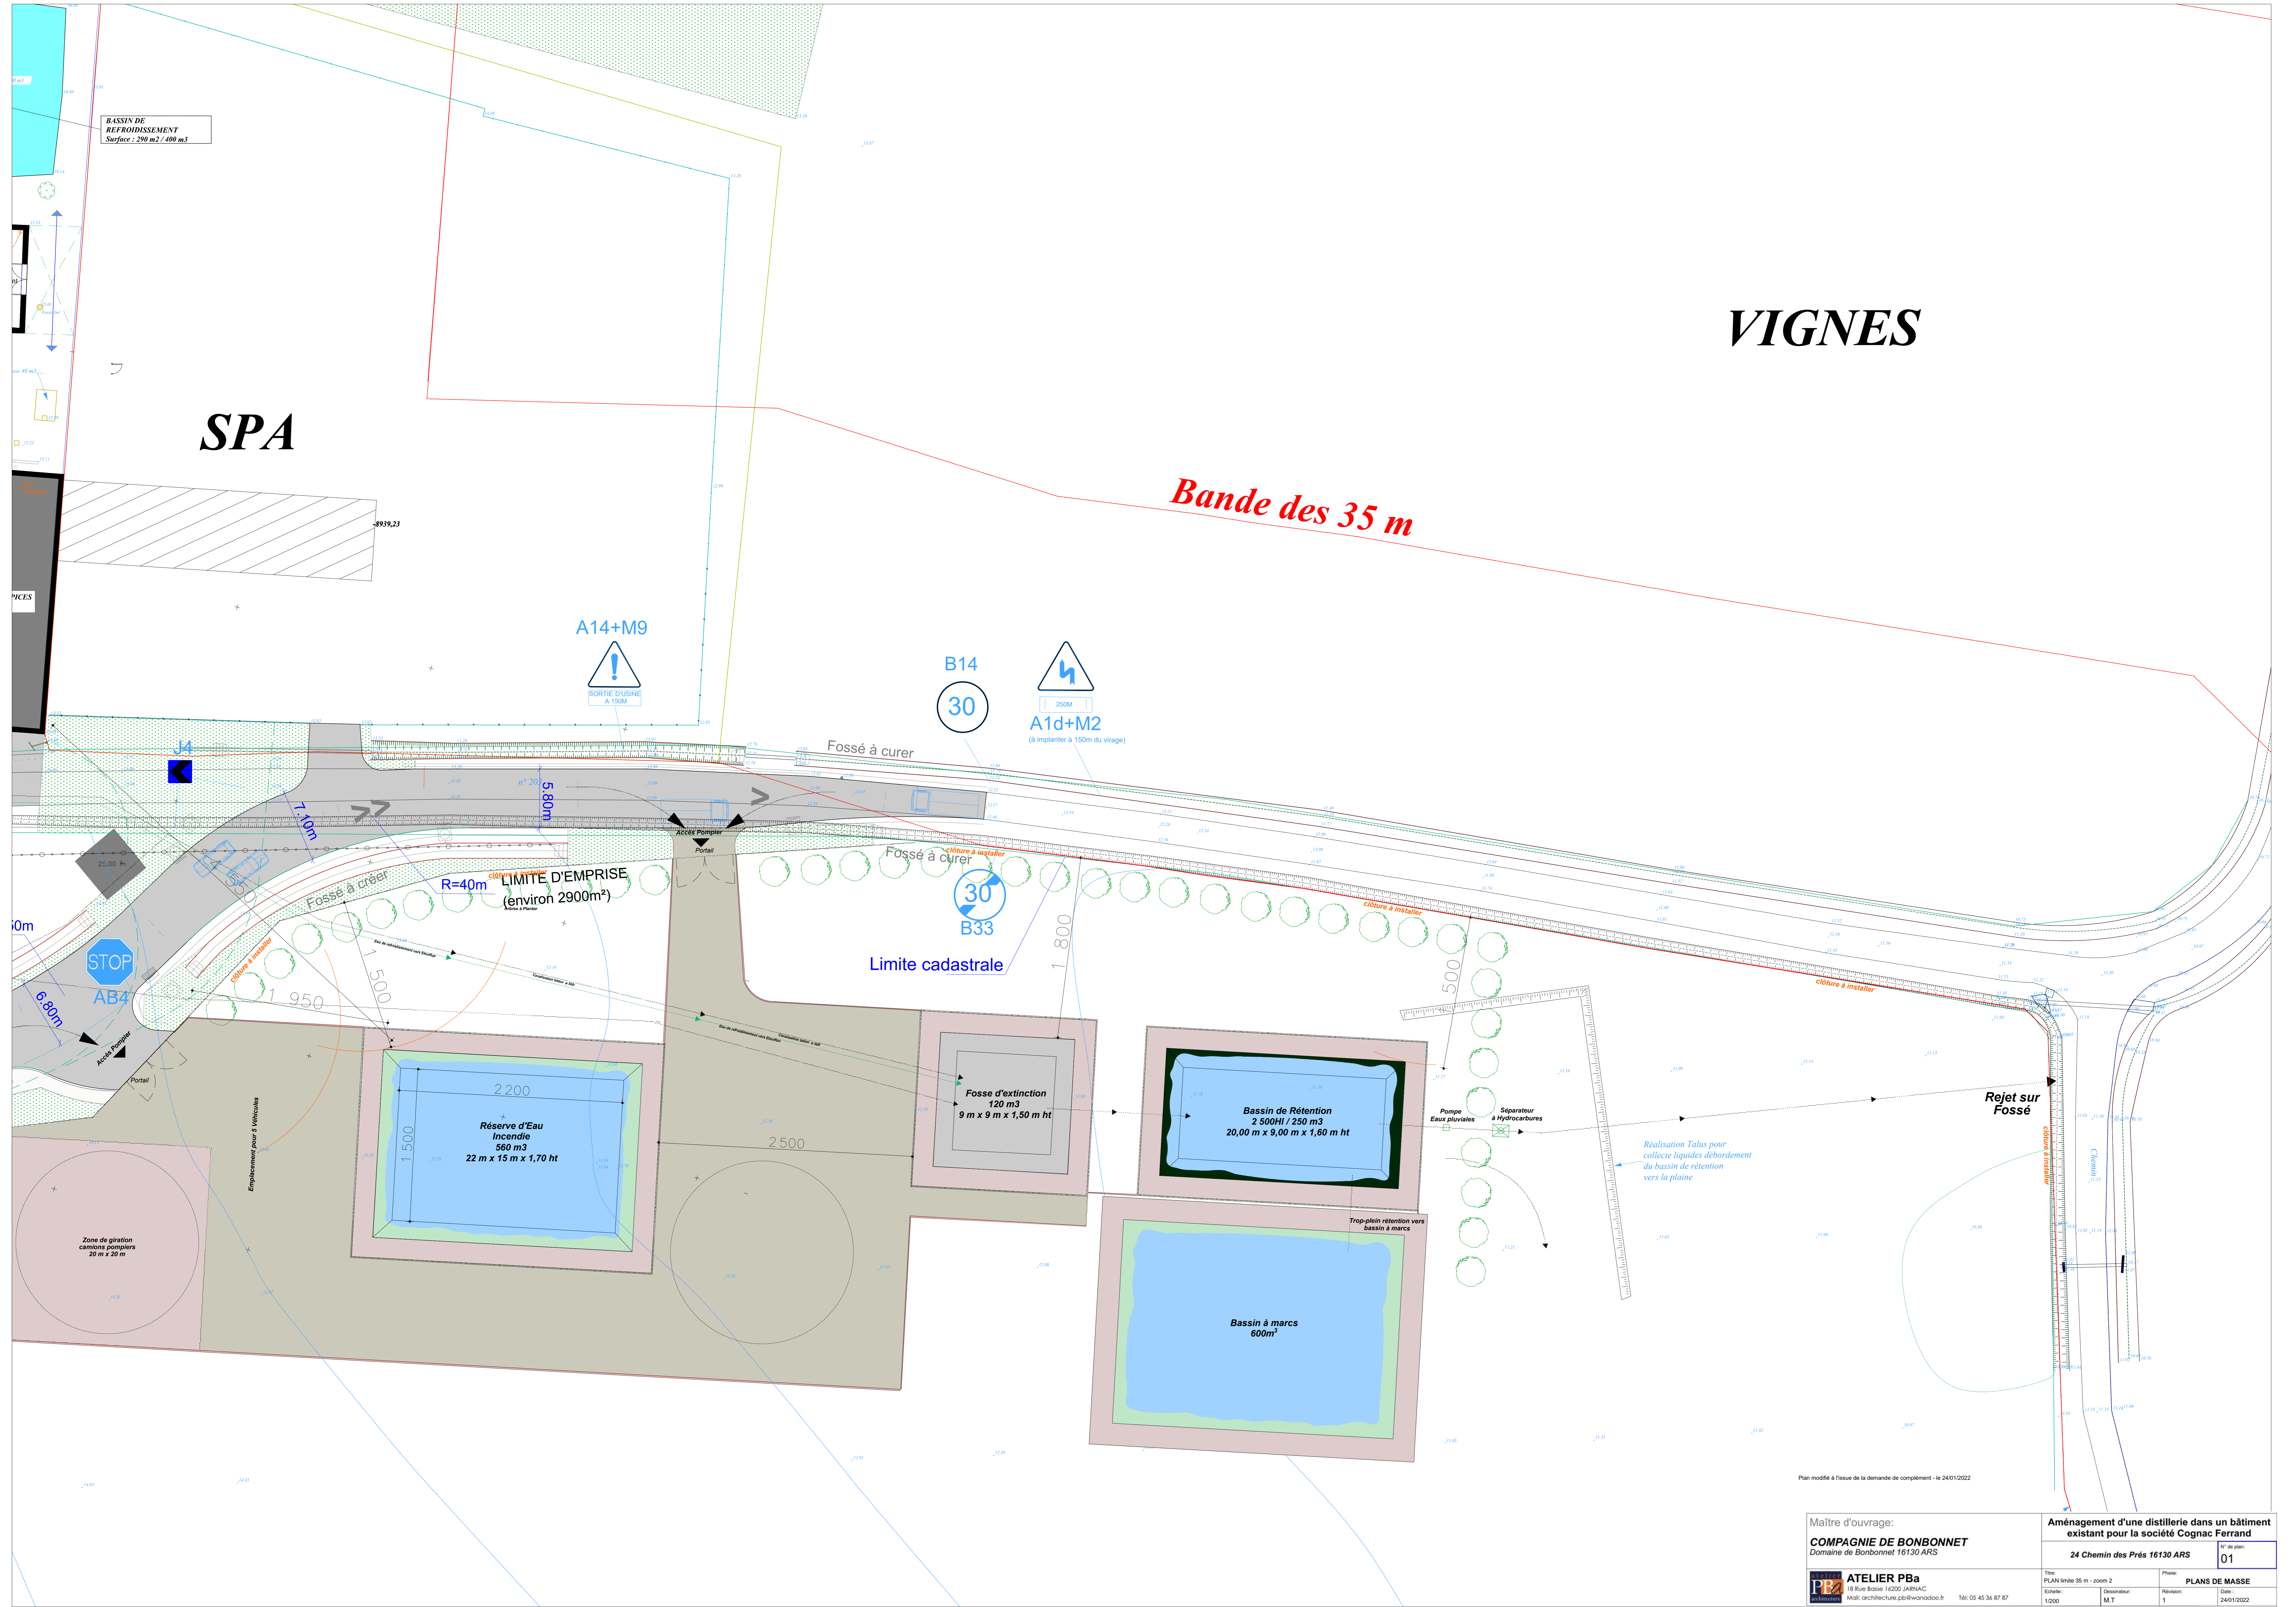

Plan modifié à l'issue de la demande de complément - le 24/01/2022

Maître d'ouvrage: COMPAGNIE DE BONBONNET Domaine de Bonbonnet 16130 ARS		Aménagement d'une distillerie dans un bâtiment existant pour la société Cognac Ferrand 24 Chemin des Prés 16130 ARS	
ATELIER PBA 18 Rue Isidore 16200 LAHARAC Mail: architecture.pba@wanadoo.fr Tél: 05 45 36 87 87		Titre: PLAN limite 35 m - zoom 2 Echelle: 1:200 Phase: PLANS DE MASSE Rédacteur: M.T. Revisé: 1 Date: 24/01/2022	