


Echelle: 1/500

Plan dressé par M.BOUICARD Ph.
 Géomètre Expert Foncier
 D. P. L. G.
 29, Rue Victor Hugo
 16400 LA COURONNE
 TEL: 05 45 67 22 61
 FAX: 05 45 67 43 12
 Email: Ph.Bouicard.Geometre@wanadoo.fr
 Le 02 Janvier 2017


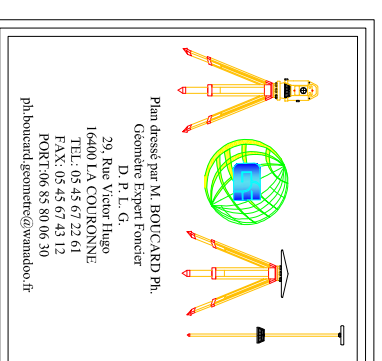


Note:
 Coordonnées X-Y rattachées au système Lambert93-CC46
 et Nivellement rattaché au (N.C.F.)

LEGENDE : CADASTRE

Numéros parcelaires: **200**
 Numéros d'état. Parcelaires: **E1100**
 Cadastre: **E1100**

Note:
 Application cadastrale brute sur plan numérique.
 Un bornage périmétrique des zones sera réalisé en fonction des données simplifiées ou pour toutes simplifications sur le terrain.

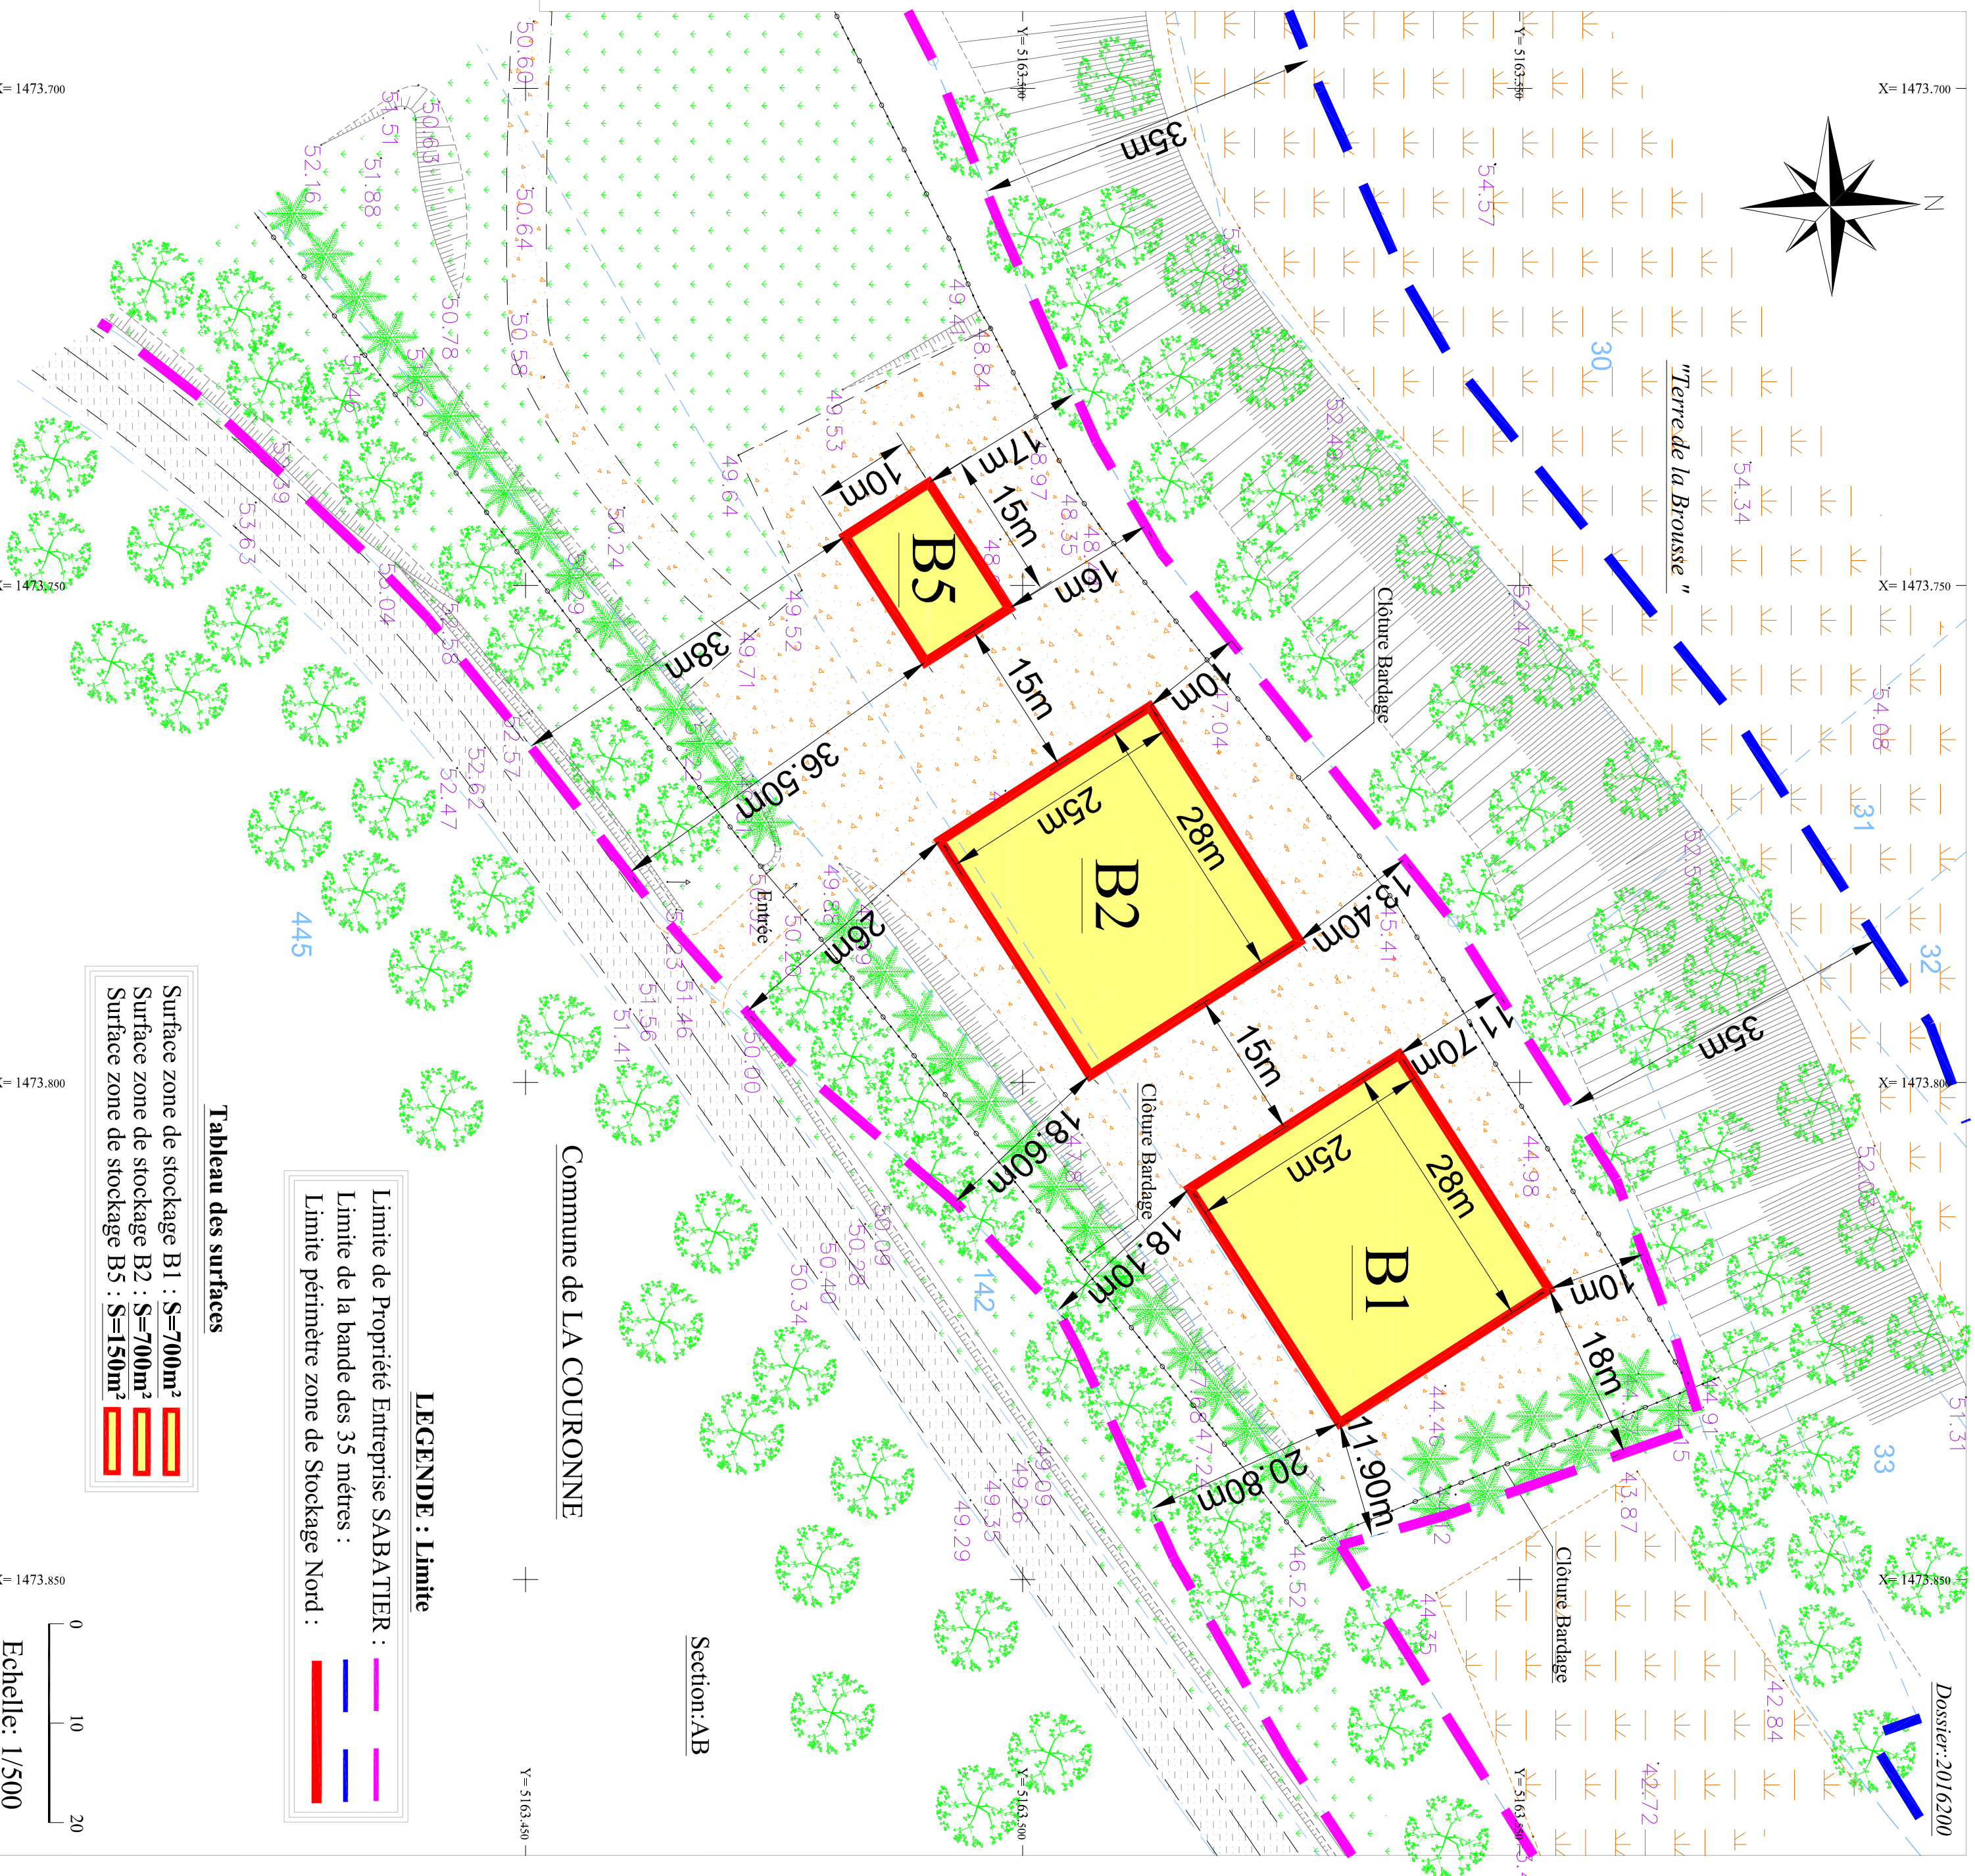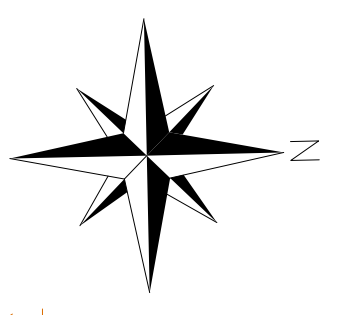

LEGENDE : Limite

Limite de Propriété Entreprise SABATIER :

Limite de la bande des 35 mètres :

Limite périmètre zone de Stockage Nord :

Tableau des surfaces

	Surface zone de stockage B1 : S=700m ²
	Surface zone de stockage B2 : S=700m ²
	Surface zone de stockage B5 : S=150m ²

